


48-1B
 トラバ- 積白
 縮尺 1/600

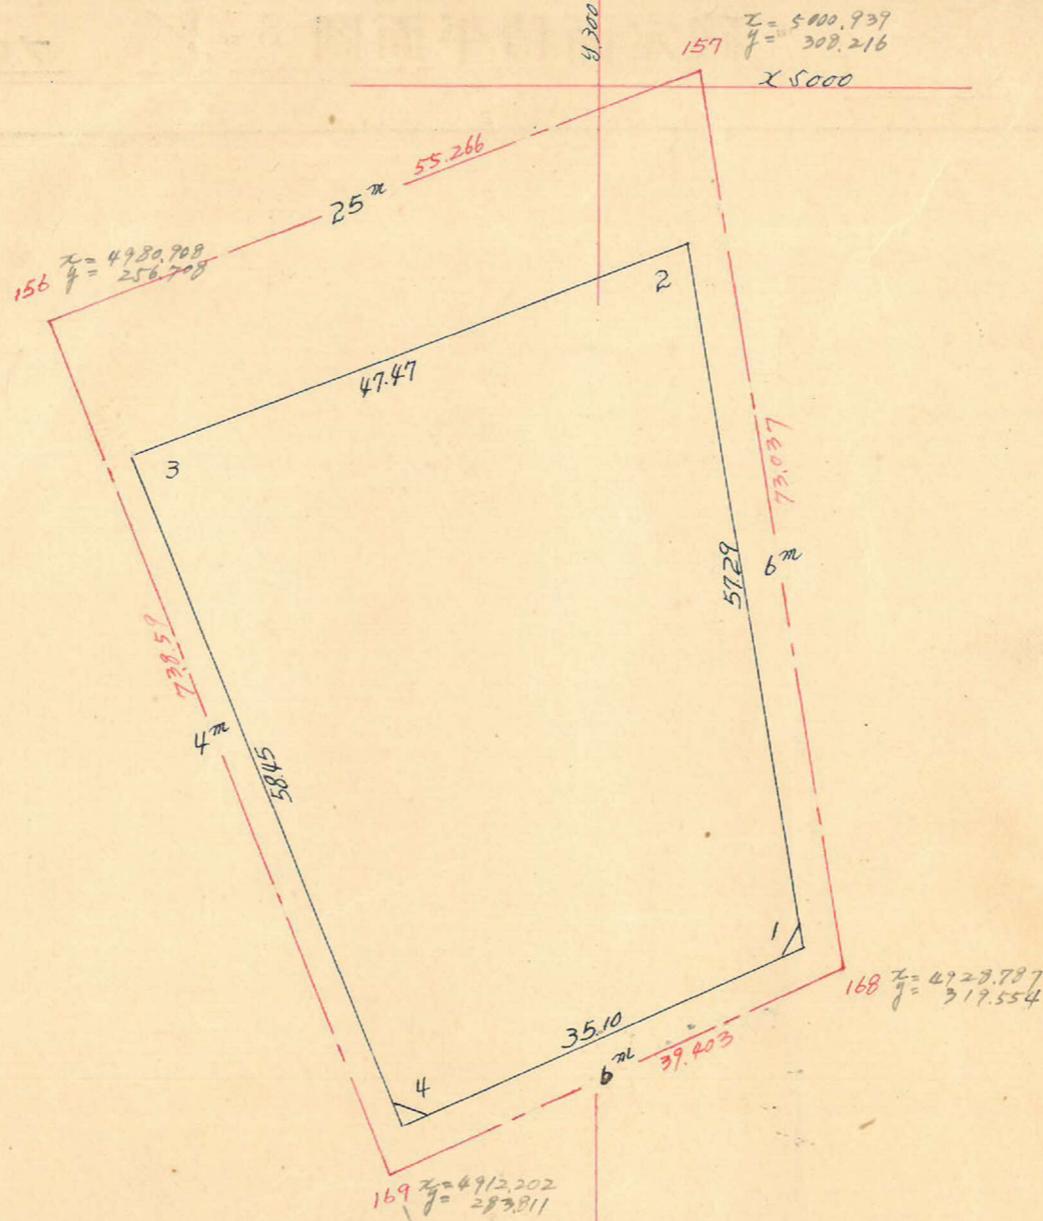

	1 x	2	3	4 4	5	6	3 x 4	1 x 6
1	4930.607	+ 56.585		316.357	- 8.967			
2	4987.192	- 17.023	+ 39.562	307.390	- 44.310	- 53.277	12160.9632	265702.6282
3	4970.169	- 54.372	- 71.395	263.080	+ 21.452	- 22.852	18782.5966	113578.3620
4	4915.797	+ 14.210	- 39.562	284.538	+ 31.819	+ 53.277	11256.8924	261898.9168
1	4930.607	+ 56.582	+ 71.395	316.357	- 8.967	+ 22.852	22586.3080	112674.2312
							4707.7822	4707.7822
							2353.8972	

合計面積 2353.8972 × 0.3025 = 712.0517
 算除 " 2.4672 × 2.1177 = 4.5777 × 0.3025 = 1.3717
 判定 " 710.6817

この図面等は、土地区画整理事業に関する参考資料として提供しています。
 ○図面等は換地処分時のものであり、現在の状況とは異なる場合があります。
 ○図面等によって、境界等が確定されるものではありません。