


この図面等は、土地区画整理事業に関する参考資料として提供しています。
 ○図面等は換地処分時のものであり、現在の状況とは異なる場合があります。
 ○図面等によって、境界等が確定されるものではありません。

上野 51-1 ブロック
 縮尺 1/600
 トラバ-精度

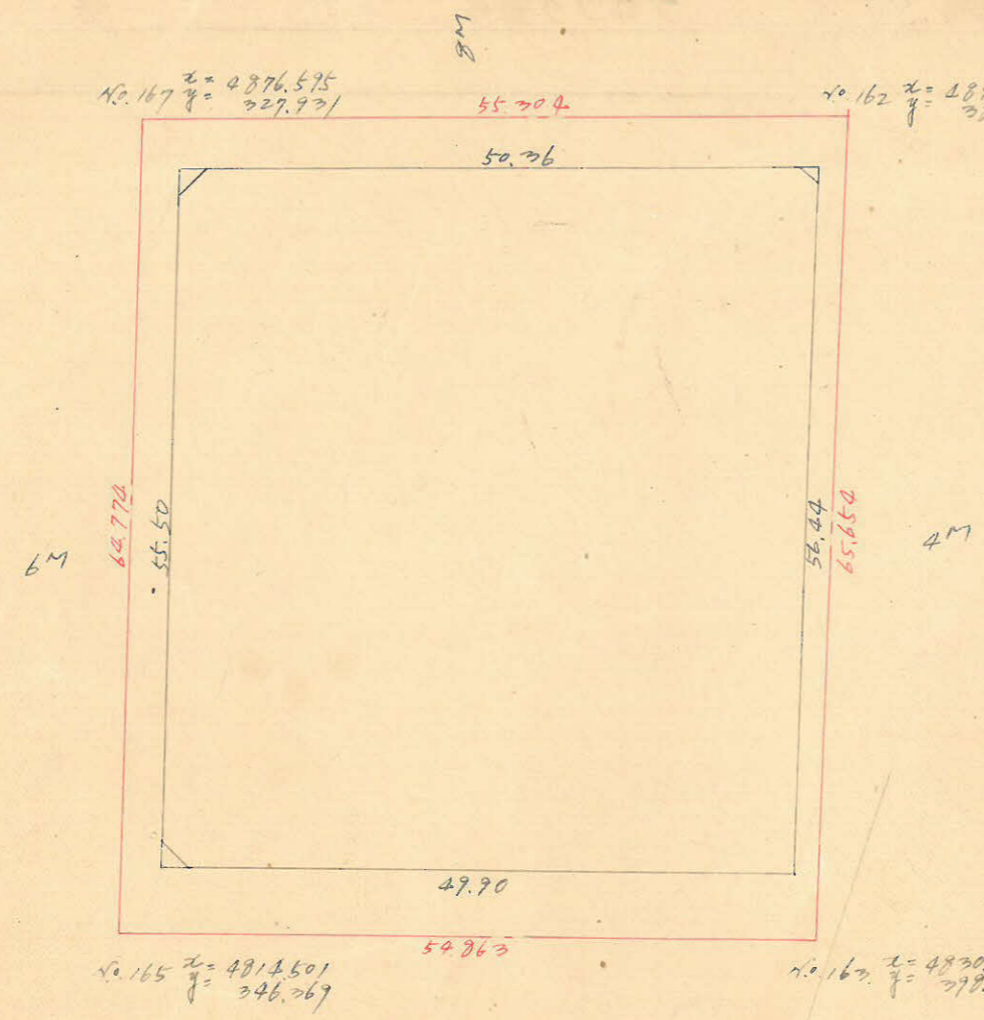

測点	x	Δx	Δx+Δx ⁿ⁺¹	y	Δy	Δy+Δy ⁿ⁺¹	倍面積	倍面積
A	4877.476			279.614				
B	4875.315	+64.181	+69.095	275.915	-15.801	+31.823	+27217.2453	+152274.2292
C	4820.411	+14.904	-37.256	247.771	+47.624	+63.582	-13205.0925	+306491.3722
D	4873.571	-52.160	-69.025	271.833	+15.958	-31.823	-22724.6828	-155071.6499
A	4877.476	-15.925	+37.256	279.614	-47.781	-63.582	+14522.5132	-310883.9347
		+64.181			-15.801		+5609.9832	-5609.9832

$\frac{1}{2} = 2804.99 m^2$

合計面積 $2804.99 m^2 \times (0.3025 = 849.50 坪) = 242.45 坪$
 留置 $5.23 m^2 \times (0.3025 = 1.58 坪) = 1.57 坪$
 計上 $846.28 坪$

x=4890

~~y=400~~

x=4890