
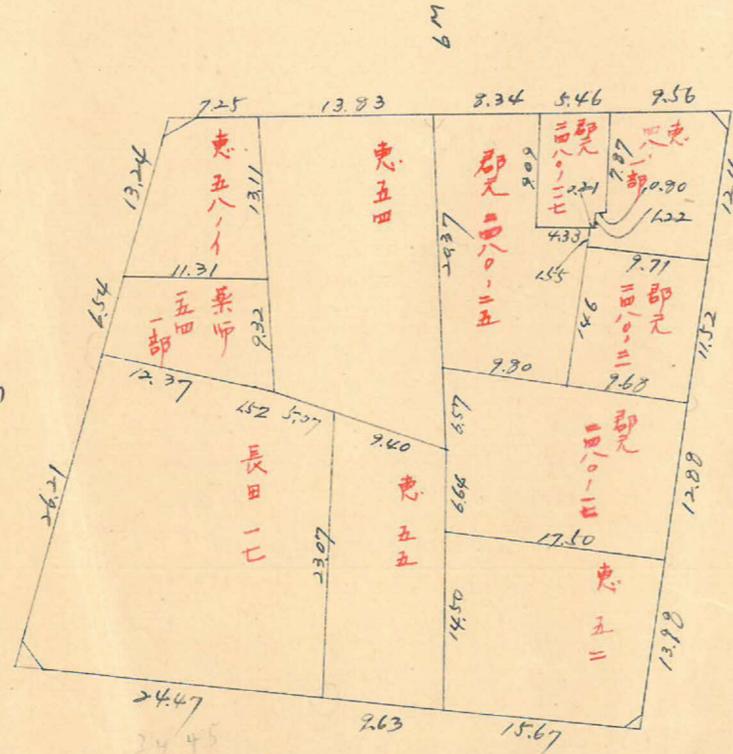


課長	係長	測量士	係



(分筆前)
確定面積平面圖 $S = \frac{1}{600}$

ブロック番号 上田 52-1号

新地名 町 丁目
年 月 日

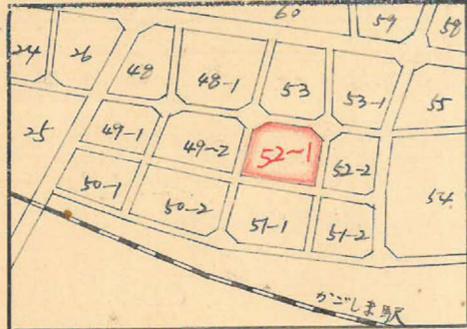

ロット11 杭33

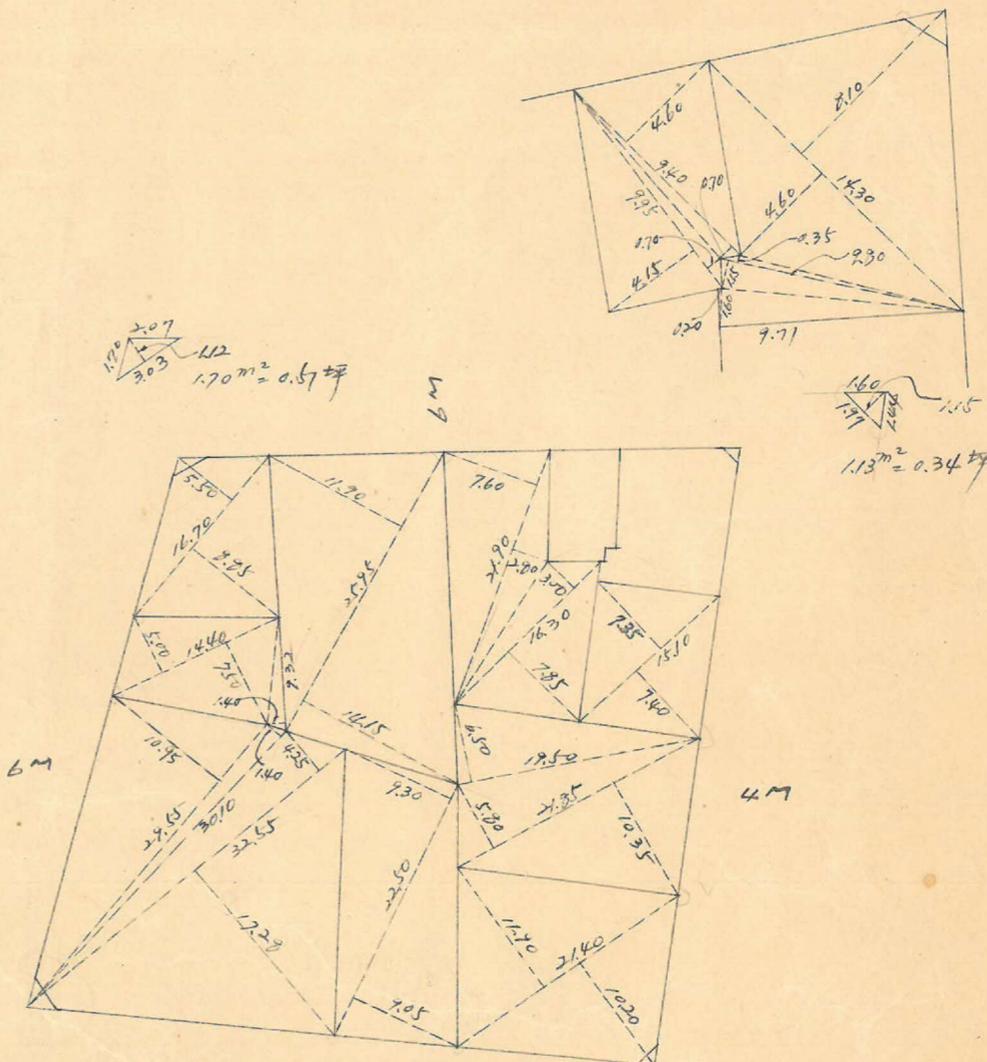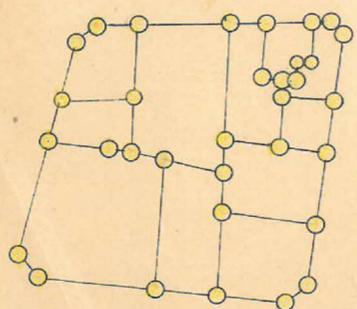

この図面等は、土地区画整理事業に関する参考資料として提供しています。
○図面等は換地処分時のものであり、現在の状況とは異なる場合があります。
○図面等によって、境界等が確定されるものではありません。



上野 52-1 フロツフ

縮尺 1/600

$z=4900$

$y=300$

$y=400$

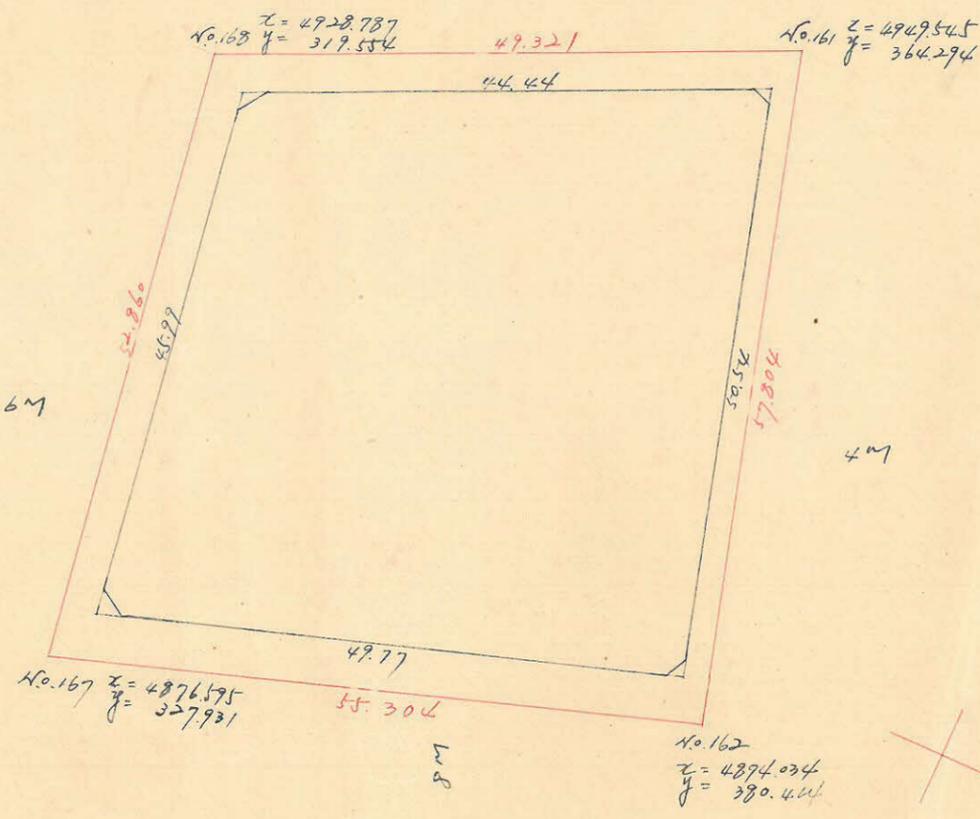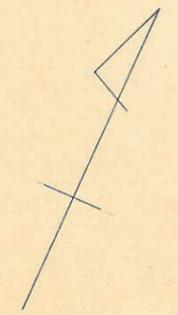

測点	z			y			倍面積	倍面積
A	4927.013			323.009				
B	4945.733	-18.720	+29.819	363.310	-40.301	-54.380	+10833.5419	-268948.9605
C	4892.124	+48.539	+64.159	377.389	-16.079	+33.175	+24212.9018	+162464.4110
D	4881.574	+15.620	-29.819	330.135	+47.254	+54.380	-9844.2956	+265459.9941
A	4927.013	-45.439	-64.159	323.009	+7.126	-33.175	-20723.9344	-163453.6563
		-18.720			-40.301			
Σ							+4478.2117	-4478.2117

$\frac{1}{2} = 2239.11$

合計面積 2239.11 m^2 (0.3025 = 677.33坪) ÷ 677.27坪
 前跡 617 m^2 (0.3025 = 1.87坪) ÷ 1.86坪
 新込 675.41 坪

この図面等は、土地区画整理事業に関する参考資料として提供しています。
 ○図面等は換地処分時のものであり、現在の状況とは異なる場合があります。
 ○図面等によって、境界等が確定されるものではありません。

$z=4900$

$y=300$

$y=400$