





課長	係長	測量士	係

(分筆前)
確定面積平面圖 $S = 1$


ブロック番号 上町 53~1号

新地名 町 丁目
年 月 日

27	61	57	58
28	60		
26	47-1	47-2	53
25	49-1	49-2	52-1
	50-1	50-2	51-1

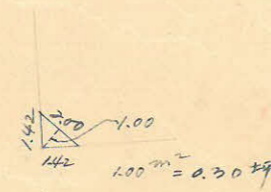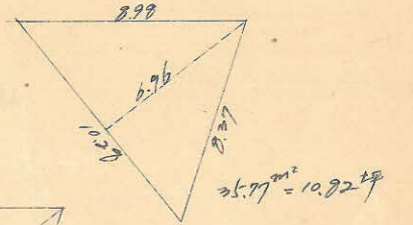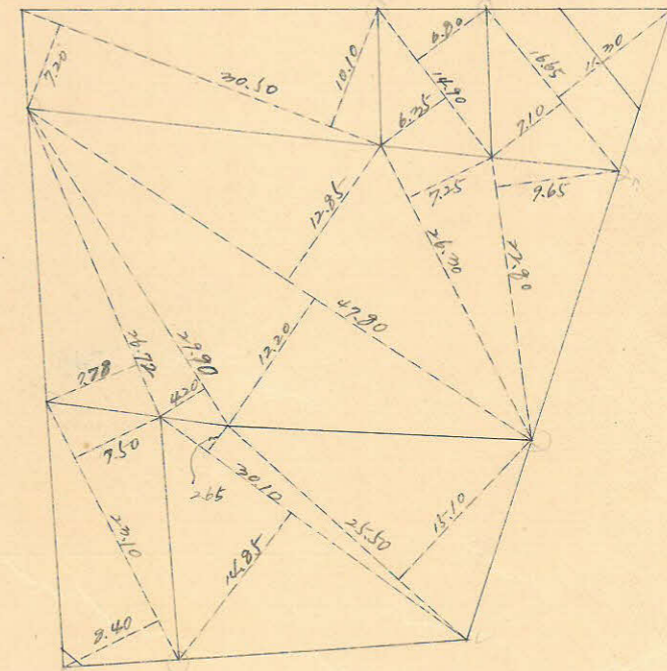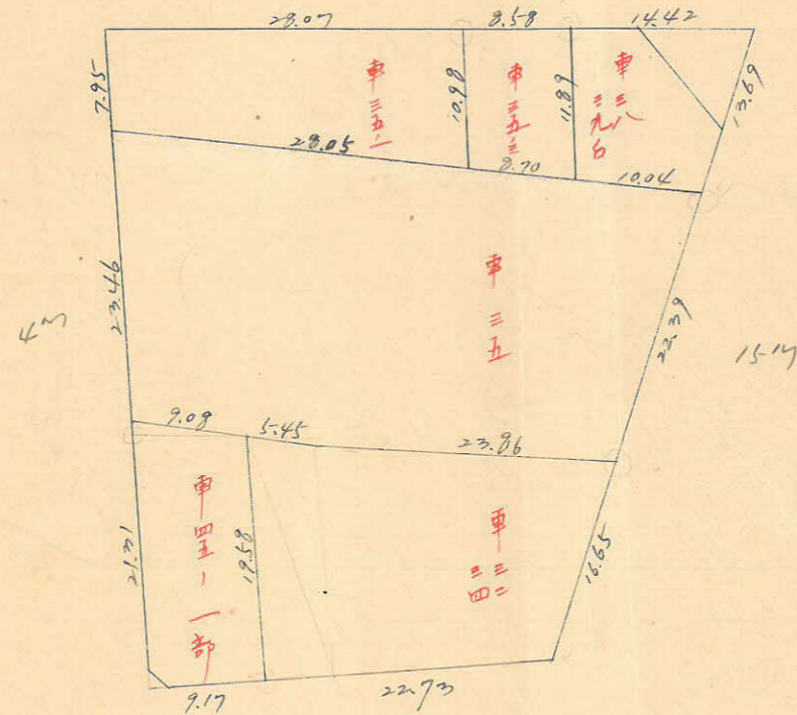

町 6 杭 17

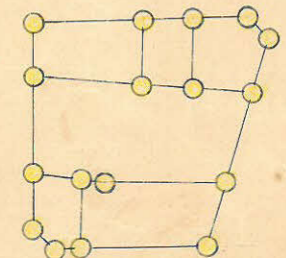

この図面等は、土地区画整理事業に関する参考資料として提供しています。
 ○図面等は換地処分時のものであり、現在の状況とは異なる場合があります。
 ○図面等によって、境界等が確定されるものではありません。

$x=5000$


$y=200$

$y=400$

上野 53-1 71277

縮尺 1/600

精度 1/

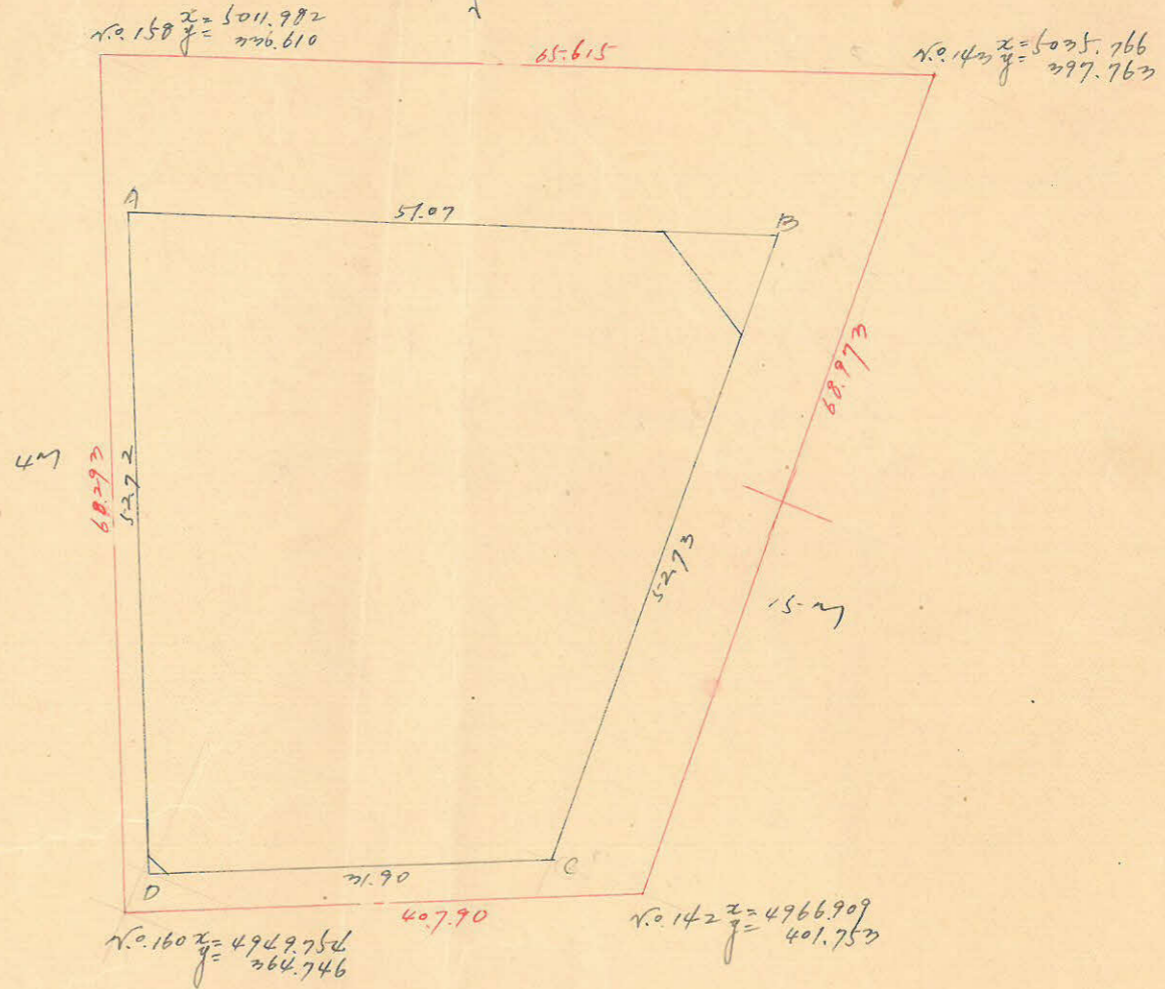

測点	x	yz	yz10x ²	y	Δy	Δy10x ²	倍面積	倍面積
A	5001.326	-17.979		343.554	-47.798			
B	5019.305	+52.649	+24.670	391.352	+2.892	-50.690	+12568.1738	-254428.5705
C	4966.656	+12.371	+66.020	394.244	+28.968	+26.076	+26027.9289	+129579.5219
D	4953.285	-48.041	-24.670	365.276	+21.722	+50.690	-12664.1189	+251092.0167
A	5001.326	-17.979	-66.020	343.554	-47.798	-26.076	-22621.4357	-130414.5768
Σ							+4250.6087	-4250.6087

合計面積 $2125.30 \times 0.7025 = 142.9029$
 削除面積 $26.77 \times 0.7025 = 11.1229$
 別記 621.7429

$\frac{1}{2} = 2125.30m^2$

この図面等は、土地区画整理事業に関する参考資料として提供しています。
 ○図面等は換地処分時のものであり、現在の状況とは異なる場合があります。
 ○図面等によって、境界等が確定されるものではありません。