
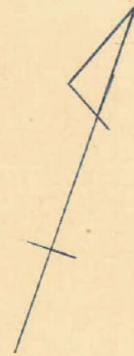


課長	係長	測量士	係



(分筆前)  
確定面積平面圖  $S = \frac{1}{600}$

ブロック番号 上 町 52-2号


新地名 町 丁目  
年 月 日

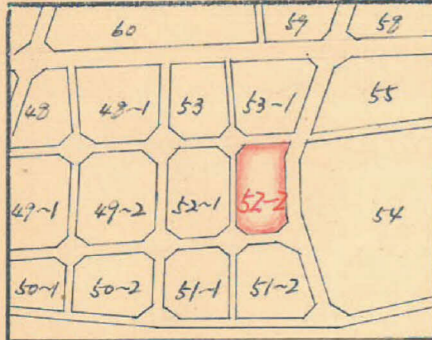

ロットH 杭 29

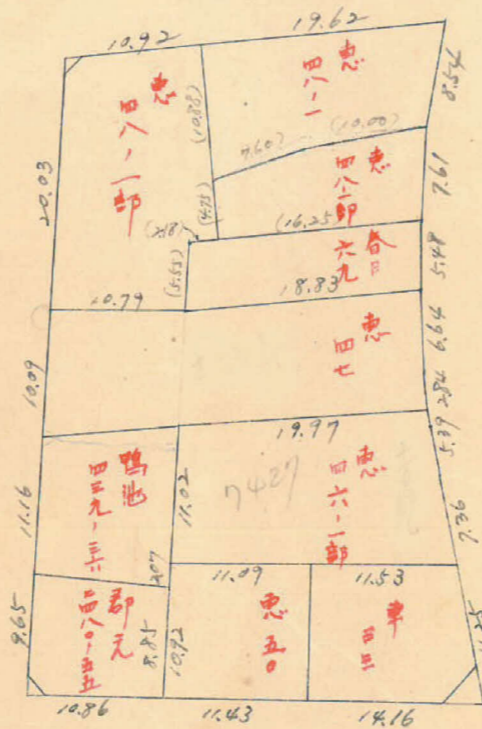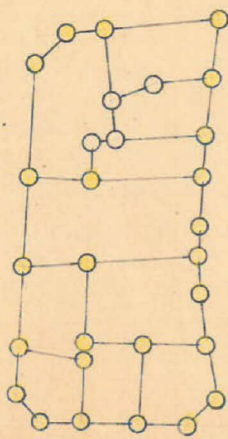

$0.90 \times 0.94 \text{m}^2 = 0.28$

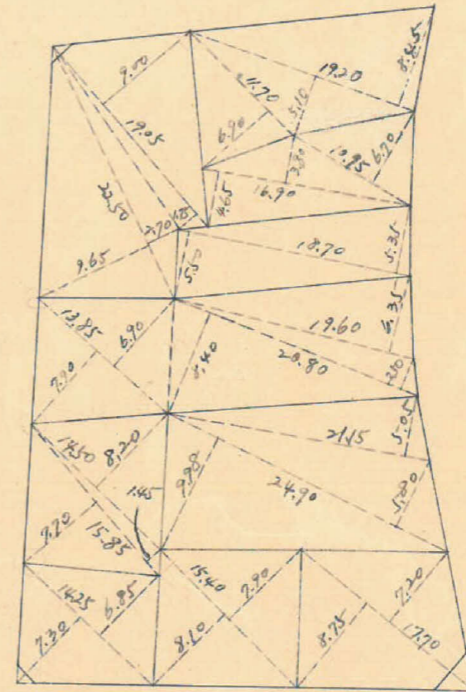

$1.07 \text{m}^2 = 0.32$



$4.91 \text{m}^2 = 1.48 \text{m}^2$

この図面等は、土地区画整理事業に関する参考資料として提供しています。  
○図面等は換地処分時のものであり、現在の状況とは異なる場合があります。  
○図面等によって、境界等が確定されるものではありません。

この図面等は、土地区画整理事業に関する参考資料として提供しています。  
 ○図面等は換地処分時のものであり、現在の状況とは異なる場合があります。  
 ○図面等によって、境界等が確定されるものではありません。

上野 52-2 71277 縮尺 1/600

z=4900

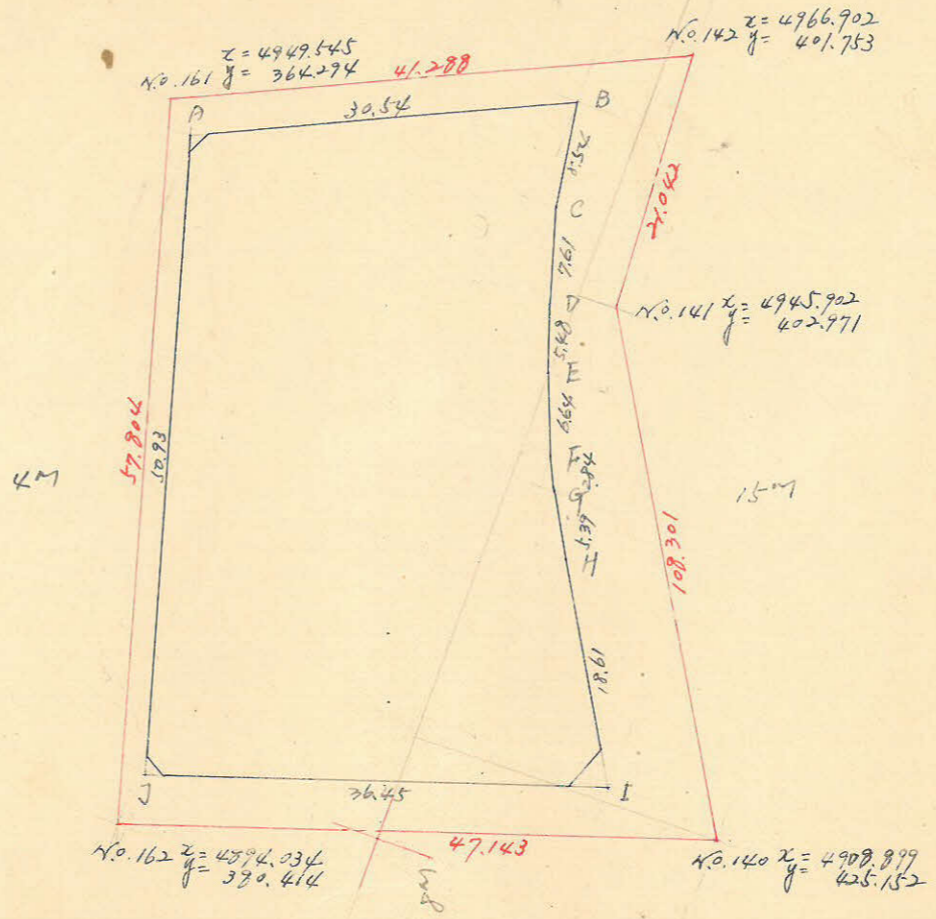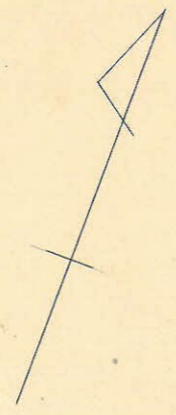

頂点	x			y		倍面積	倍面積
A	4947.461	-12.865		366.937	-27.678		
B	4960.326	+8.434	-4.431	394.635	-1.265	-27.063	-1748.6277
C	4951.892	+7.315	+15.749	396.000	-2.081	-3.446	+6236.6040
D	4944.577	+5.167	+12.482	398.081	-1.817	-3.898	+4968.8470
E	4939.460	+6.163	+11.330	399.898	-2.466	-4.283	+4539.8443
F	4933.247	+2.533	+8.676	402.364	-1.277	-3.743	+3498.9573
G	4920.714	+4.717	+7.250	403.641	-2.597	-3.876	+2926.3773
H	4925.997	+15.999	+20.716	406.240	-7.513	-12.112	+8415.6678
I	4909.998	+11.442	+27.441	415.753	+34.607	+25.094	+11408.6981
J	4898.556	-42.905	-37.463	381.146	+14.209	+48.816	-14298.8726
A	4947.461	-12.865	-61.770	366.937	-27.678	-13.489	-22665.6985
						+3292.7970	-3292.7974

z=4900

合計面積  $1646.40 \text{ m}^2 \times (0.3025 = 498.03 \text{ 坪}) \div 497.98 \text{ 坪}$   
 削除"  $6.72 \text{ m}^2 \times (0.3025 = 2.09 \text{ 坪}) \div 2.08 \text{ 坪}$   
 計"  $495.90 \text{ 坪}$

$\frac{1}{2} = 1646.40 \text{ m}^2$