


課長	係長	測量士	係



(分筆前) 確定面積平面圖  $S = \frac{1}{600}$

ブロック番号 上町 42号


新地名 町 丁目  
年 月 日

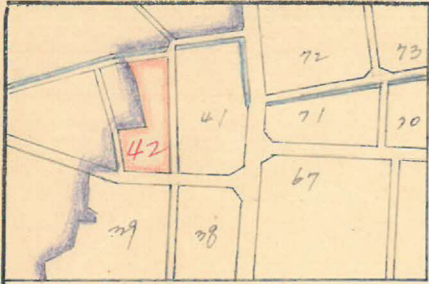

279 杭 29

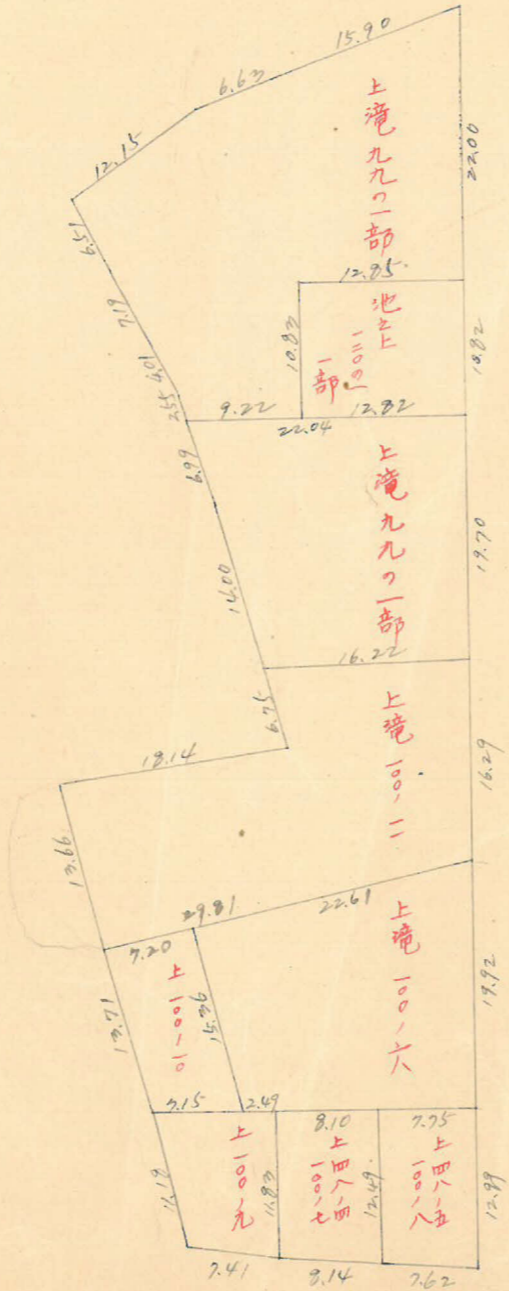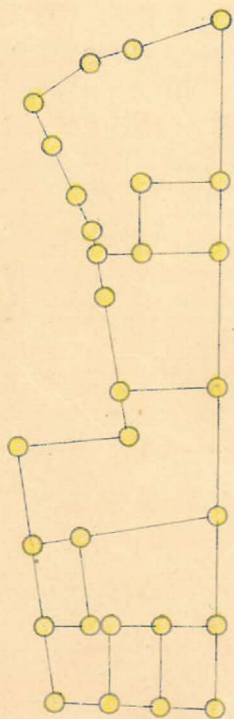

この図面等は、土地区画整理事業に関する参考資料として提供しています。  
○図面等は換地処分時のものであり、現在の状況とは異なる場合があります。  
○図面等によって、境界等が確定されるものではありません。

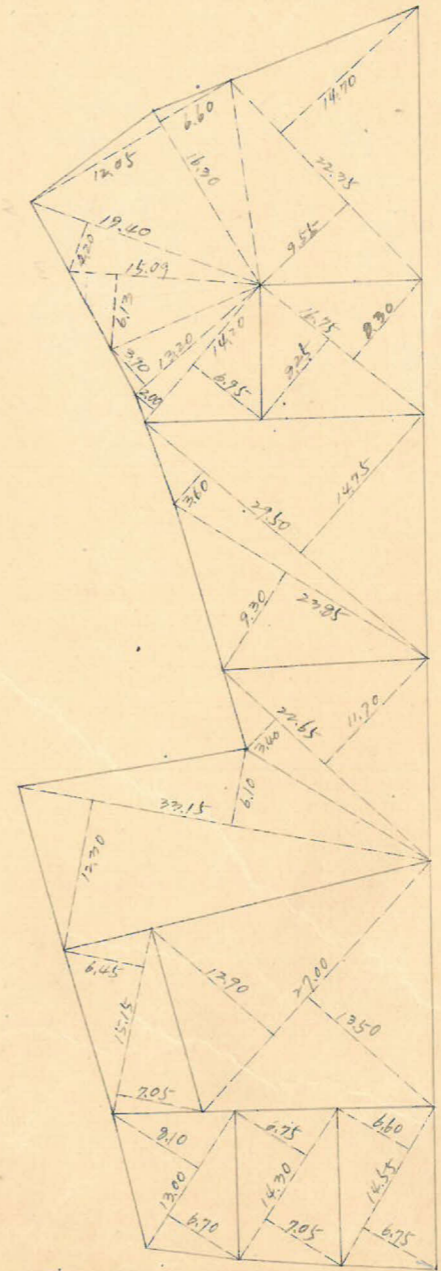


上田 42 マコック

縮尺 1/600

トランバ—精度

No.110  $x=5476.361$   
 $y=211.367$

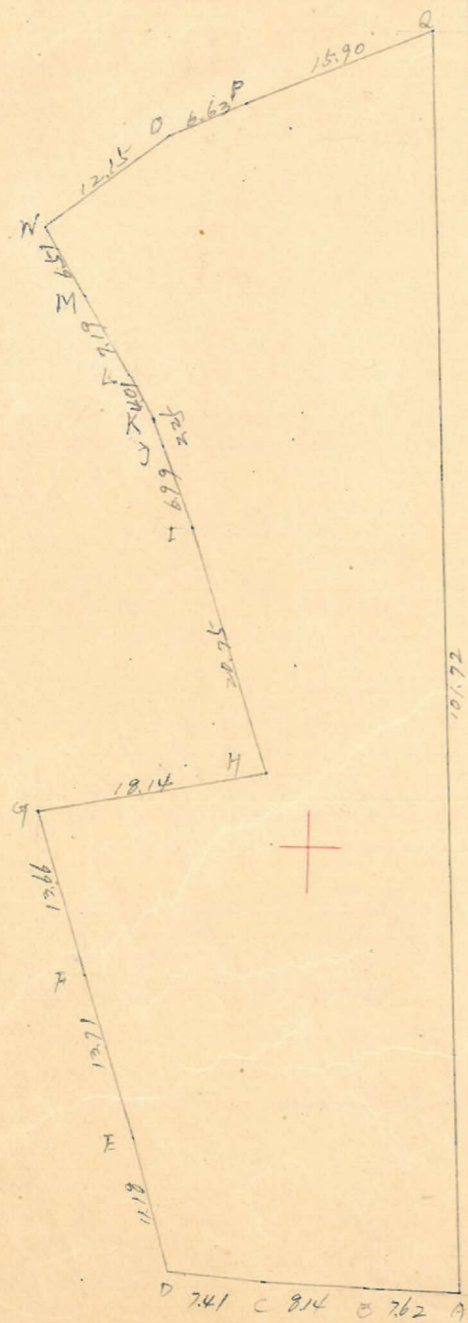

この図面等は、土地区画整理事業に関する参考資料として提供しています。  
○図面等は換地処分時のものであり、現在の状況とは異なる場合があります。  
○図面等によって、境界等が確定されるものではありません。

測点	x	Δx	Δx+Δx <sup>前</sup>	y	Δy	Δy+Δy <sup>前</sup>	倍面積	倍面積
A	5364.161			212.627				
B	5364.447	-0.286	-0.654	205.012	+7.615			
C	5364.815	-0.368	-1.130	196.985	+8.127	+15.742	-134.0778	+84447.1247
D	5365.577	-0.762	-1.568	189.511	+7.374	+15.501	-222.4901	+82159.9973
E	5376.382	-10.806	-23.886	186.652	+2.859	+10.233	-2172.2632	+54905.9474
F	5387.463	-13.080	-26.191	182.535	+4.117	+6.976	-4458.2697	+37505.6478
G	5402.574	-13.111	-16.333	178.685	+3.850	+7.967	-4780.7742	+42937.8517
H	5405.796	-3.222	-23.007	196.537	-17.852	-14.002	-2918.4621	-75646.8411
I	5425.581	-19.785	-26.376	190.277	+6.260	-11.572	-4521.7268	-62663.7872
J	5432.192	-6.611	-9.684	197.947	+2.330	+8.590	-5018.7462	+46605.7408
K	5434.265	-2.073	-5.602	197.134	+0.813	+3.143	-1632.1717	+17073.3166
L	5437.774	-3.509	-9.786	195.125	+1.949	+2.762	-1048.3247	+15009.4377
M	5444.051	-6.277	-11.864	181.674	+3.511	+5.460	-1812.2204	+29690.2460
N	5449.638	-5.587	-13.019	178.338	+3.336	+6.847	-2155.3803	+37275.4172
O	5457.070	-7.432	-10.127	187.949	-9.611	-6.275	-2321.7824	-34196.4785
P	5459.825	-2.755	-9.736	193.981	-6.032	-15.643	-1914.6365	-85364.9460
Q	5465.806	-5.981	+75.664	208.715	-14.934	-20.766	-1694.6180	-113378.7260
A	5364.161	+101.645	+101.359	212.627	-27.912	-18.646	+19966.5118	-101915.4187
Σ		-0.286			7.615	+3.703	+21551.6601	+19863.4982
Σ							+4692.1778	-9672.1779

合計面積  $2346.09 \text{ m}^2 \times (0.3025 = 709.69 \text{ 坪}) = 709.64 \text{ 坪}$   
割Σ

$\frac{1}{2} = 2346.09 \text{ m}^2$

No.109  $x=5356.402$   
 $y=216.048$

x=5400

x=5400

x=200

x=300

x=200

x=300