
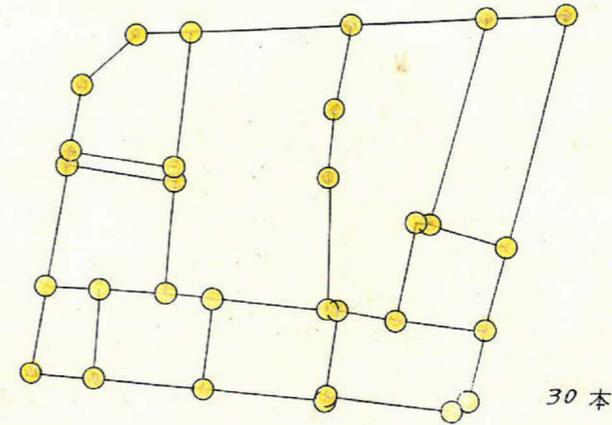


課長	係長	測量士	係

(分筆前)
確定面積平面図 $S = \frac{1}{600}$

ブロック番号 中郡 30号

新地名 町 丁目
年 月 日

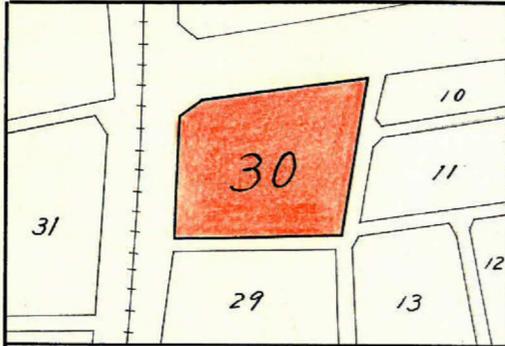


$$S = 13.615$$

$$A = \frac{\sqrt{3.816 \times 5.955 \times 1.675 \times 3.965}}{2}$$

$$= \frac{\sqrt{819.7465}}{2}$$

$$= 28.63 \text{ m}^2$$

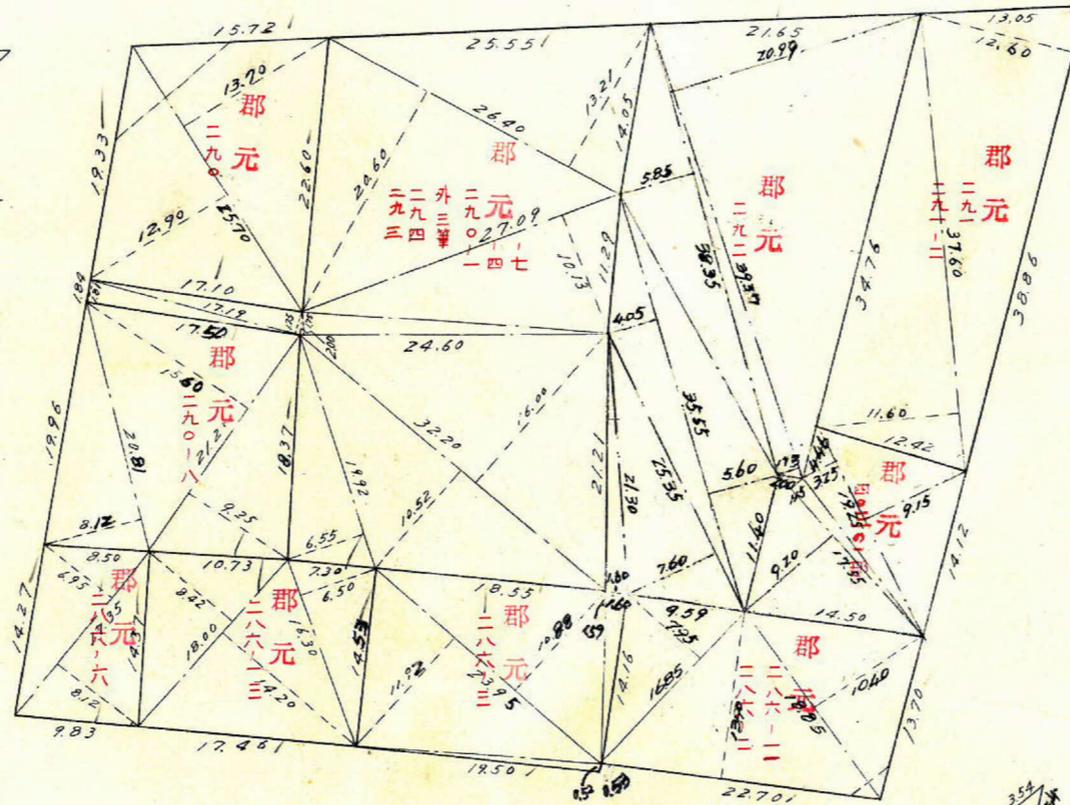


$$S = 4.14$$

$$A = \frac{\sqrt{4.4 \times 0.6 \times 2.74 \times 1.50}}{2}$$

$$= \frac{\sqrt{771.033}}{2}$$

$$= 2.77 \text{ m}^2$$

この図面等は、土地区画整理事業に関する参考資料として提供しています。
 ○図面等は換地処分時のものであり、現在の状況とは異なる場合があります。
 ○図面等によって、境界等が確定されるものではありません。

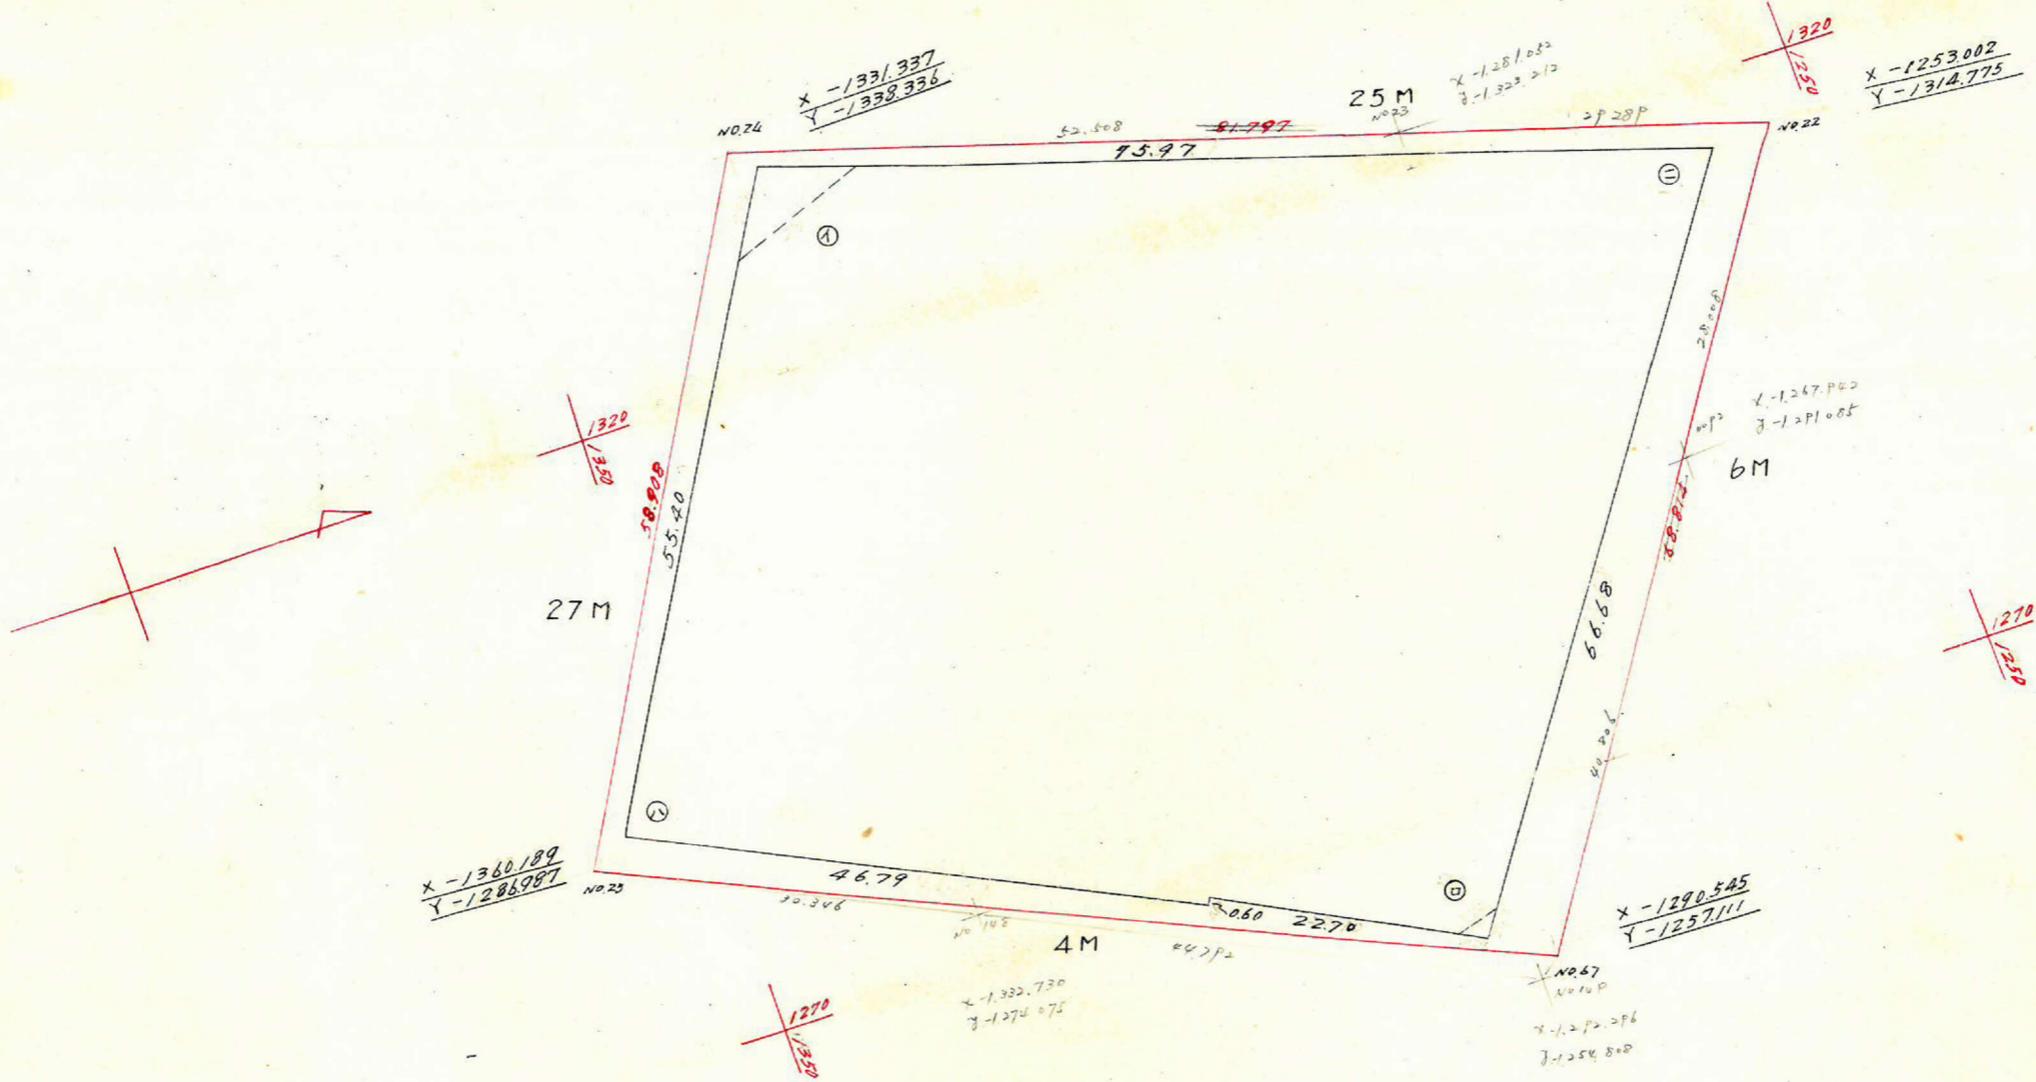

測点	1	2	3	4	5	6	1 x 6	3 x 4
λ	-1330.843	+72.719		-1336.304	+22.233			
ε	-1258.124	-36.433	+36.286	-1314.077	+55.605	+77.838	-97929.856	-47.682.380
∅	-1294.557	-20.230	-56.663	-1258.466	-10.261	+45.344	-58700.393	+71.308.459
2	-1314.787	-0.541	-20.771	-1268.727	+0.295	-9.966	+13103.167	+26.352.728
1	-1315.328	-42.422	-42.963	-1268.432	-19.512	-19.217	+25.276.658	+54.495.644
ハ	-1357.750	+26.907	-15.515	-1287.944	-48.360	-67.872	+92.153.208	+19.982.451
		+72.719	+99.626	(-1336.304)	(+22.233)	-26.127	+34.770.935	-133.130.622
							8,673.719	8,673.720

合計面積 $8673.719 \times \frac{1}{2} = 4336.860 \text{ m}^2 \times 0.3025 = 1311.90 \text{ 坪}$
 扣除面積 31.551 m^2
 割込面積 $4336.860 - 31.551 = 4305.309 \text{ m}^2 \times 0.3025 = 1302.36 \text{ 坪}$

この図面等は、土地区画整理事業に関する参考資料として提供しています。
 ○図面等は換地処分時のものであり、現在の状況とは異なる場合があります。
 ○図面等によって、境界等が確定されるものではありません。