




下荒田 227 76.7

縮尺 1/600

227 B C

この図面等は、土地区画整理事業に関する参考資料として提供しています。  
 ○図面等は換地処分時のものであり、現在の状況とは異なる場合があります。  
 ○図面等によって、境界等が確定されるものではありません。

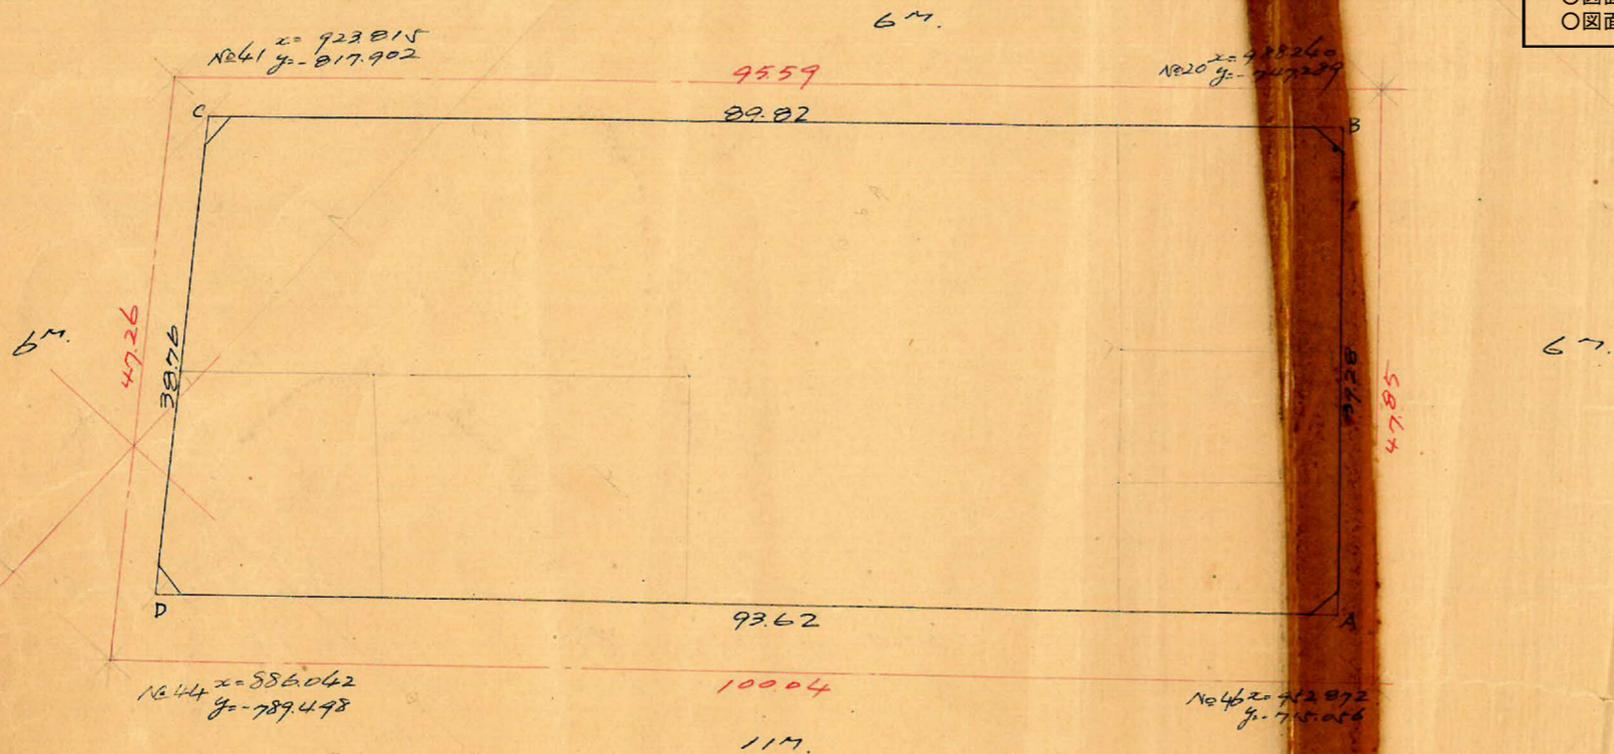

順点	x	Δx	Δx <sup>n</sup> Δx <sup>n+1</sup>	y	Δy	Δy <sup>n</sup> Δy <sup>n+1</sup>	倍面積	倍面積
A	955.077			- 720.894				
B	983.999	+ 28.922	- 31.663	- 747.472	- 26.578	92.887	+ 23.667.206	- 91.400.715
C	923.414	- 60.585	- 91.553	- 813.781	- 66.309	42.005	+ 74.54.092	- 39.711.419
D	892.466	- 30.968	+ 31.663	- 790.477	+ 23.304	- 92.887	- 25.03.878	+ 82.896.632
A	955.077	+ 62.631	+ 91.553	- 720.894	+ 69.583	42.005	- 66.000.208	+ 41.078.085
		+ 28.922			- 26.578			
Σ							+ 7.142.217	- 7.142.416

$\frac{1}{2} = 3.571.21 \text{ m}^2$

合計面積 = 3.571.21 m<sup>2</sup> (x 0.25 = 1.080.29坪) - 1.080.26坪  
 切除面積 = 2.10 m<sup>2</sup> + 2.07 m<sup>2</sup> + 1.92 m<sup>2</sup> + 2.34 m<sup>2</sup> = 8.43 m<sup>2</sup> (x 0.25 = 2.55坪) - 2.53坪  
 割入面積 = 3.562.78 m<sup>2</sup> - 1.077.73坪