


この図面等は、土地区画整理事業に関する参考資料として提供しています。
 ○図面等は換地処分時のものであり、現在の状況とは異なる場合があります。
 ○図面等によって、境界等が確定されるものではありません。

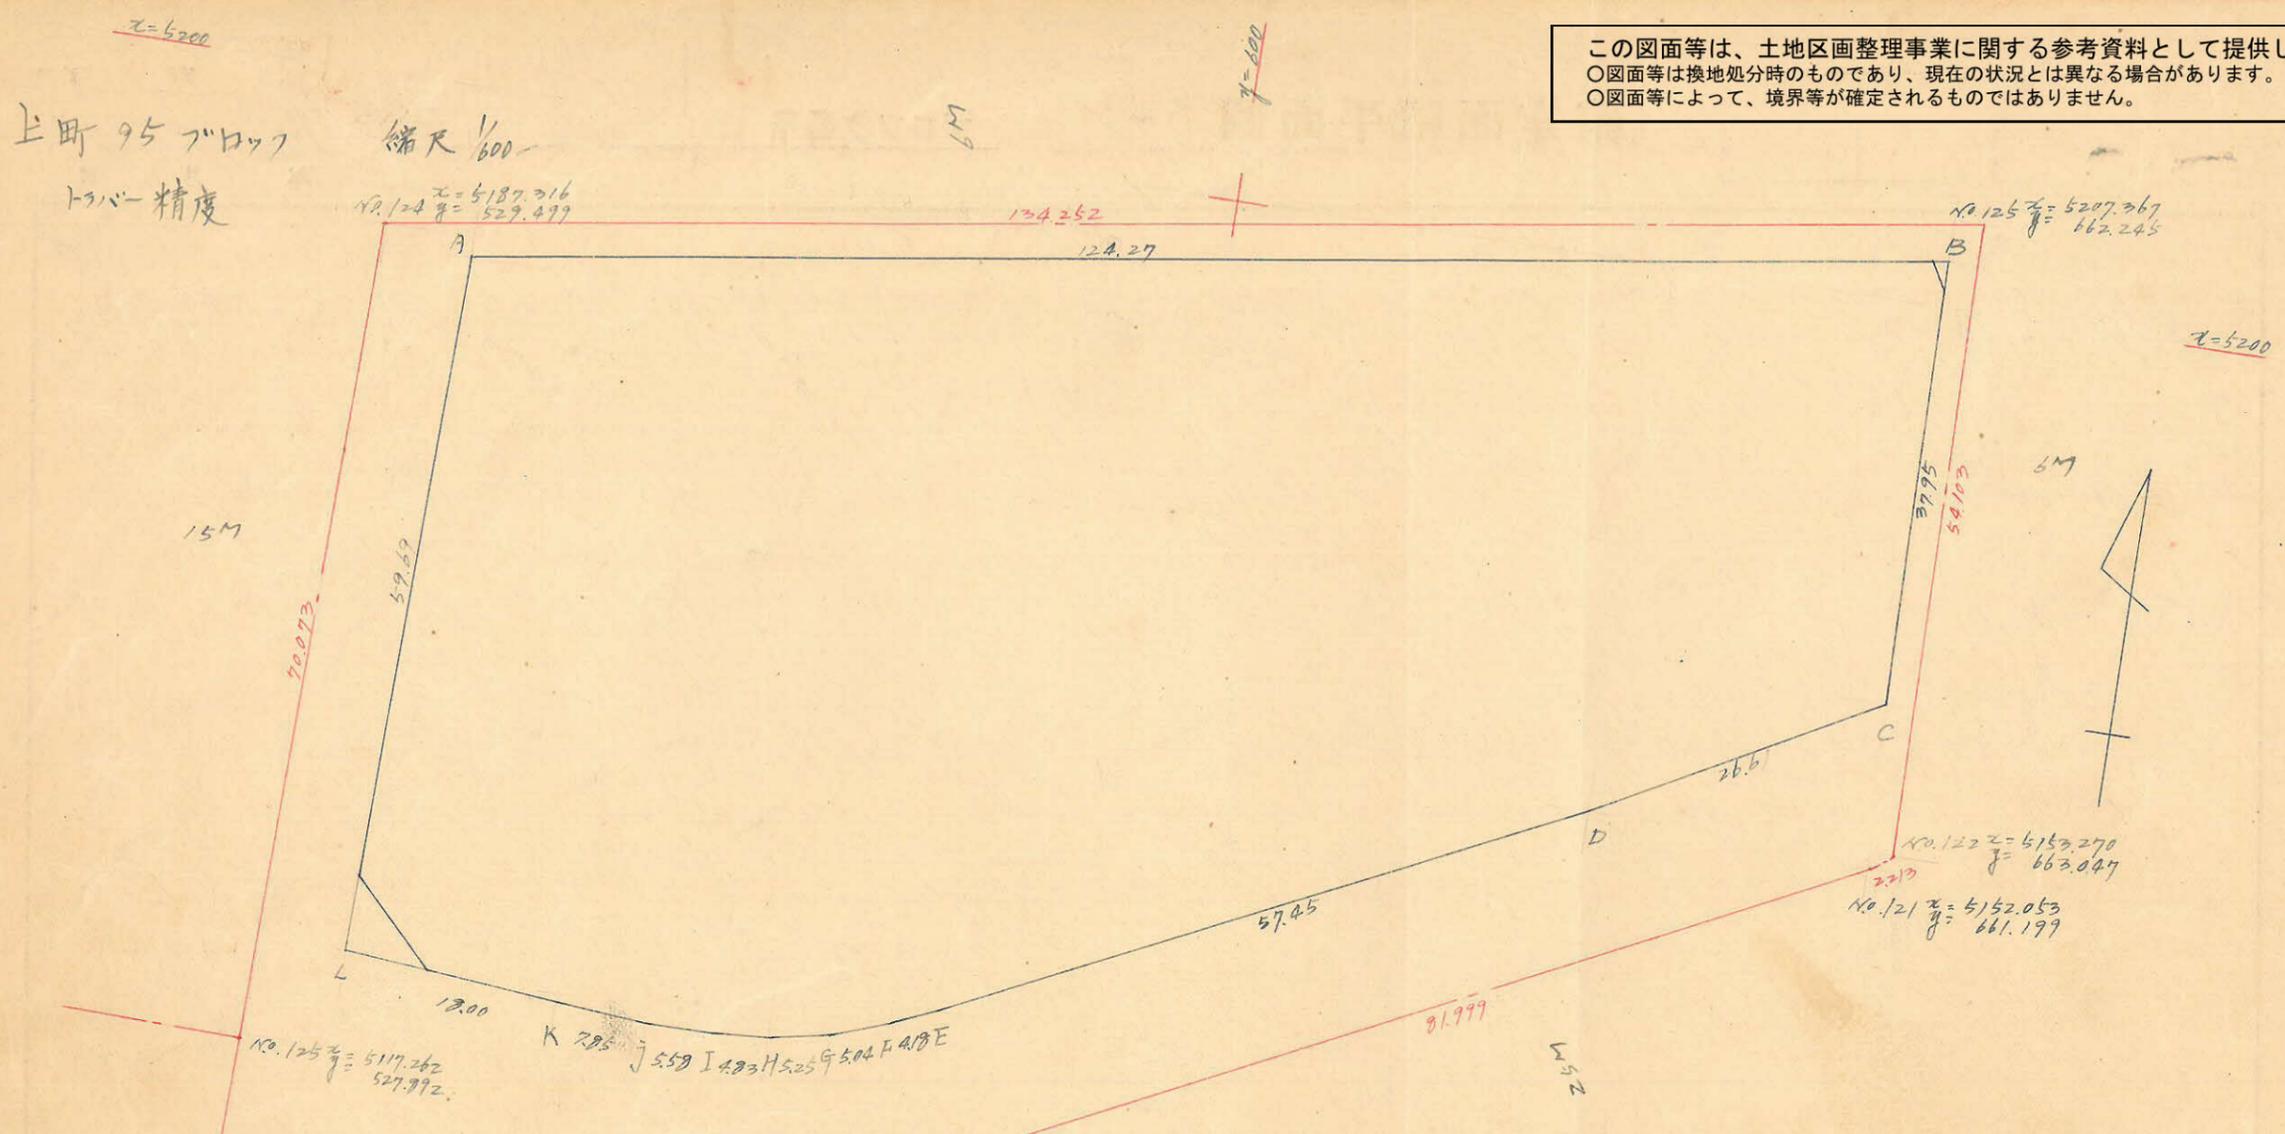

合計面積 7046.37 m^2 (0.3025 = 2131.52坪) = 2131.46坪
 削除面積 23.95 m^2 (0.3025 = 7.24坪) = 7.24坪
 測定 2124.22坪

測点	X	Δx	Δx+Δx ^前	Y	Δy	Δy+Δy ^前	倍面積	倍面積
A	5125.274	-12.547		526.277				
B	5213.221	+37.944	+19.397	659.260	-122.881	-122.881	-122.881	-122.881
C	5165.927	+12.263	+50.207	660.463	-0.593	-123.474	+1279.2044	-642.6501763
D	5153.124	+24.994	+37.257	627.161	+23.292	+22.699	+3355.6056	+117262.7287
E	5122.130	+1.727	+26.721	575.427	+51.723	+75.015	+24121.0040	+376561.5769
F	5126.403	+1.670	+2.411	531.621	+3.907	+55.520	+15643.4888	+2294765.0589
G	5124.717	+1.136	+3.220	576.277	+4.752	+8.559	+1983.9433	+43276.2892
H	5123.583	+0.262	+1.298	571.749	+4.819	+9.282	+1626.7928	+50642.4732
I	5123.321	±0	+0.262	566.920	+5.522	+9.949	+777.3051	+50974.5273
J	5123.321	±0	-0.677	561.342	+7.216	+10.401	+148.5357	+53287.6617
K	5124.018	-1.671	-2.288	553.522	+17.716	+13.273	-271.2596	+68642.2548
L	5125.709	-58.675	-61.366	535.616	-126.3	+25.722	-1321.8344	+131851.2312
A	5125.274	-12.547	-78.222	526.277	-122.881	-124.244	-42003.5713	-644252.8497
Σ						+14092.7289		-14092.7289

$\frac{1}{2} = 7046.37 \text{ m}^2$