
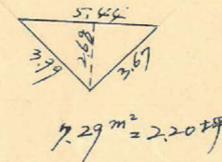
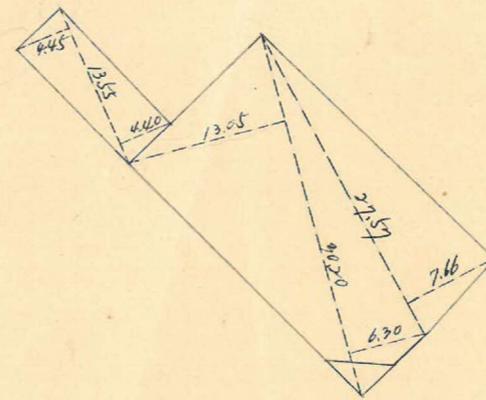
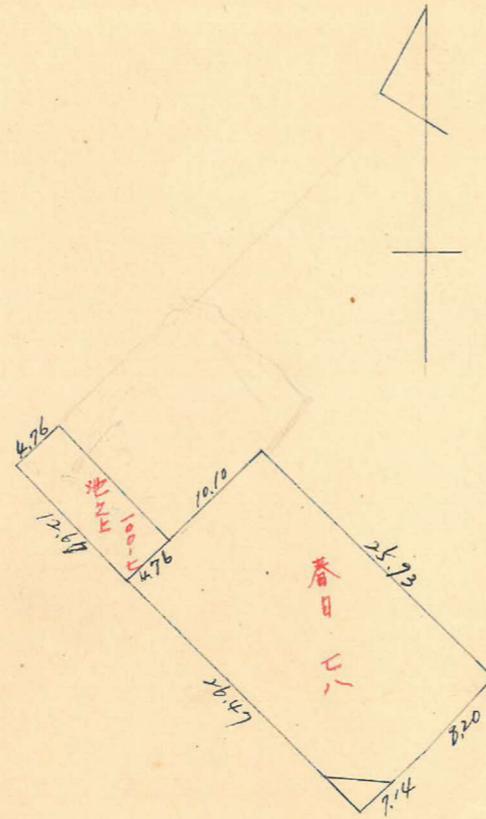


課長	係長	測量士	係


(分筆前)  
確定面積平面圖  $S = \frac{1}{600}$

ブロック番号 上町 132号

新地名 町 丁目  
年 月 日

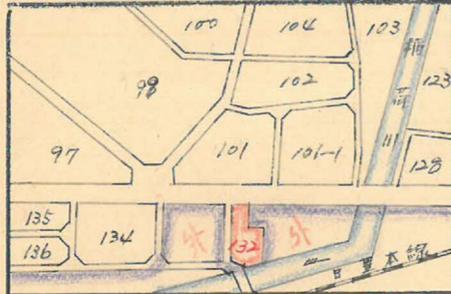

ロット2 杭9

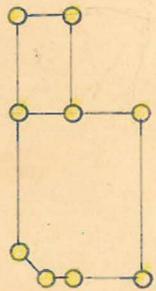

この図面等は、土地区画整理事業に関する参考資料として提供しています。  
○図面等は換地処分時のものであり、現在の状況とは異なる場合があります。  
○図面等によって、境界等が確定されるものではありません。


y=800

y=800

上田 132 7" ロック

縮尺 1/600

No. 07  $\bar{x} = 5325.078$   
 $\bar{y} = 273.252$

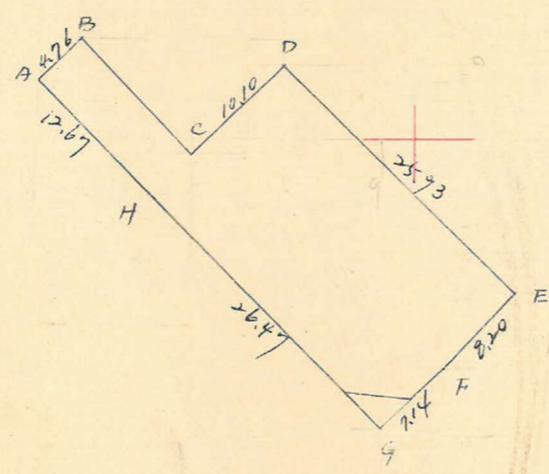

z=5300

z=5300

No. 08  $\bar{x} = 5256.415$   
 $\bar{y} = 300.263$

頂点	x	Δx	x <sub>i</sub> +x <sub>i+1</sub>	y	Δy	y <sub>i</sub> +y <sub>i+1</sub>	倍面積	倍面積
A	5304.655	-3.299		270.125	-3.425			
B	5307.954	+9.200	+5.901	273.610	-0.680	-12.105	+5155.1726	-64252.7832
C	5298.754	-6.981	+2.217	282.290	-7.295	-15.975	+1957.2015	-24647.5952
D	5305.735	+12.233	+11.252	289.585	-12.444	-25.739	+10009.6104	-136564.3132
E	5287.502	+6.071	+24.304	908.029	+5.518	-12.926	+22068.7368	-68346.2509
F	5281.431	+4.941	+11.012	902.511	+5.159	+10.677	+9932.4511	+56329.8388
G	5276.490	-12.954	-14.013	297.252	+12.471	+22.630	-12574.5936	+124683.4587
H	5295.444	-9.211	-22.165	278.221	+27.167	-24753.6934	+143861.3271	
A	5304.655	-3.299	-12.510	270.125	+2.696	+5.271	-10226.0144	+27960.8365
Σ					-3.425		+915.4210	915.4214

$V_2 = 457.74 \text{ m}^2$

合計面積  
 457.74 m<sup>2</sup> (0.3025 = 138.46坪) = 138.45坪  
 削除面積  
 7.29 m<sup>2</sup> (0.3025 = 2.20坪) = 2.20坪  
 136.25坪

この図面等は、土地区画整理事業に関する参考資料として提供しています。  
 ○図面等は換地処分時のものであり、現在の状況とは異なる場合があります。  
 ○図面等によって、境界等が確定されるものではありません。

y=800

y=800