
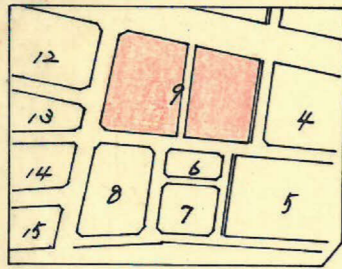


| | | | | | |
|---|---|---|---|-----|---|
| 課 | 長 | 係 | 長 | 測量士 | 係 |
| | | | | | |

確定面積平面図 S=1/500

ブロック番号 谷塩 山屋 9-1 9-2 号

新地名 町 丁目 10 11
小松原一丁目
年 月 日

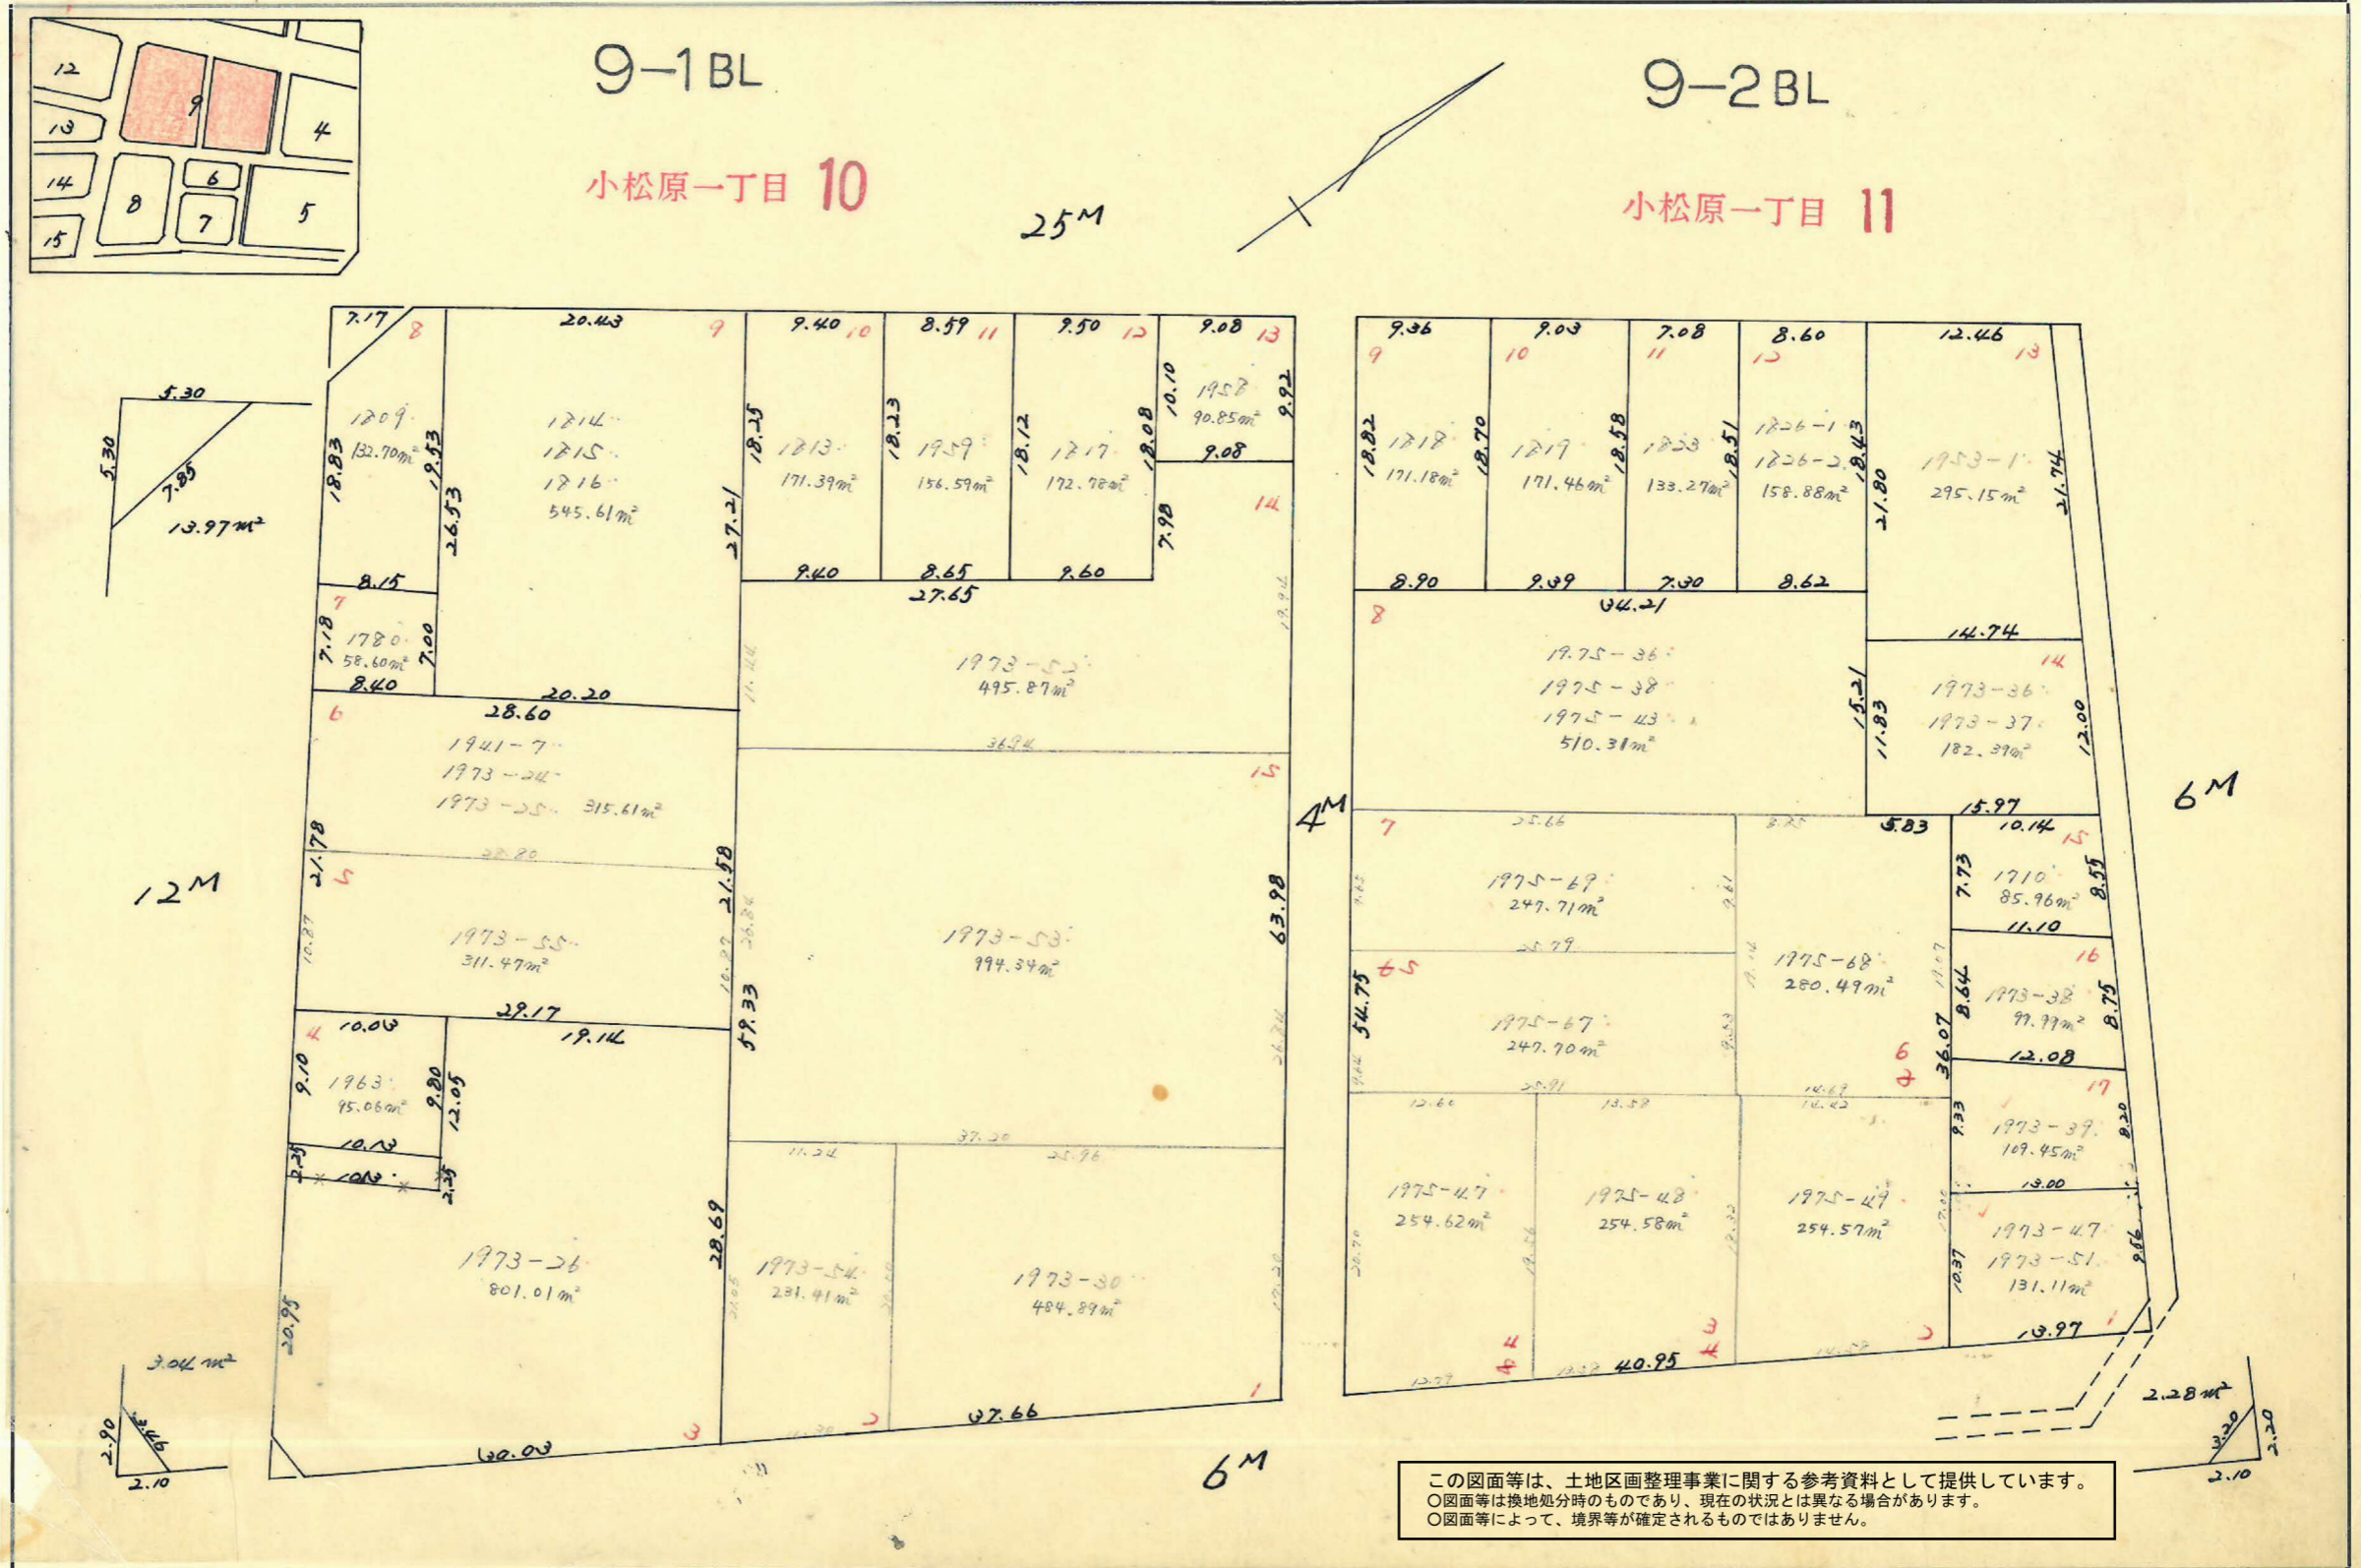

9-1BL
小松原一丁目 10

9-2BL
小松原一丁目 11

この図面等は、土地区画整理事業に関する参考資料として提供しています。
○図面等は換地処分時のものであり、現在の状況とは異なる場合があります。
○図面等によって、境界等が確定されるものではありません。