


課長	係長	測量士	係

# 確定面積平面図 S=1/500



ブロック番号

54 号


新地名 町 丁目  
小松原二丁目 16  
年 月 日

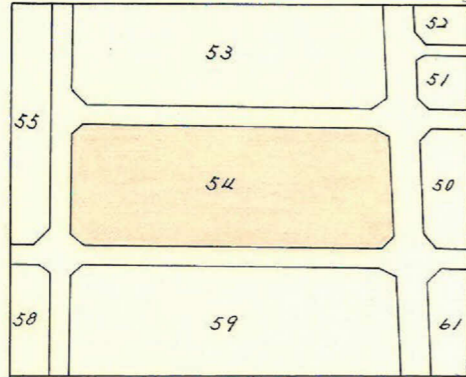


6

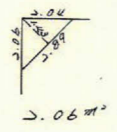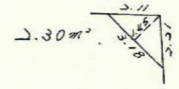


6

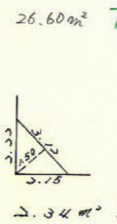

2.34m<sup>2</sup>

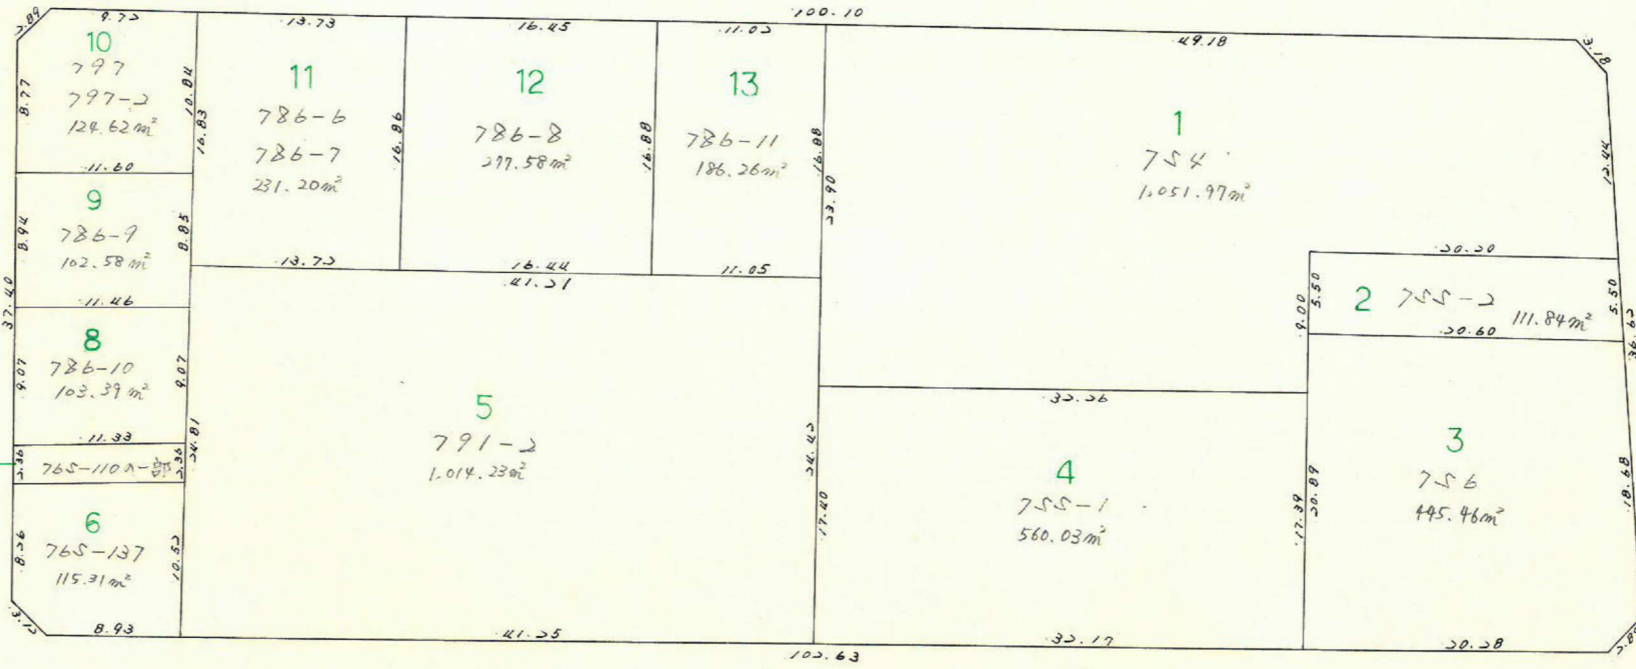

6

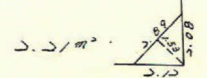

2.21m<sup>2</sup>

この図面等は、土地区画整理事業に関する参考資料として提供しています。  
 ○図面等は換地処分時のものであり、現在の状況とは異なる場合があります。  
 ○図面等によって、境界等が確定されるものではありません。