


上荒田 7B1 縮尺 1/600

この図面等は、土地区画整理事業に関する参考資料として提供しています。
 ○図面等は換地処分時のものであり、現在の状況とは異なる場合があります。
 ○図面等によって、境界等が確定されるものではありません。

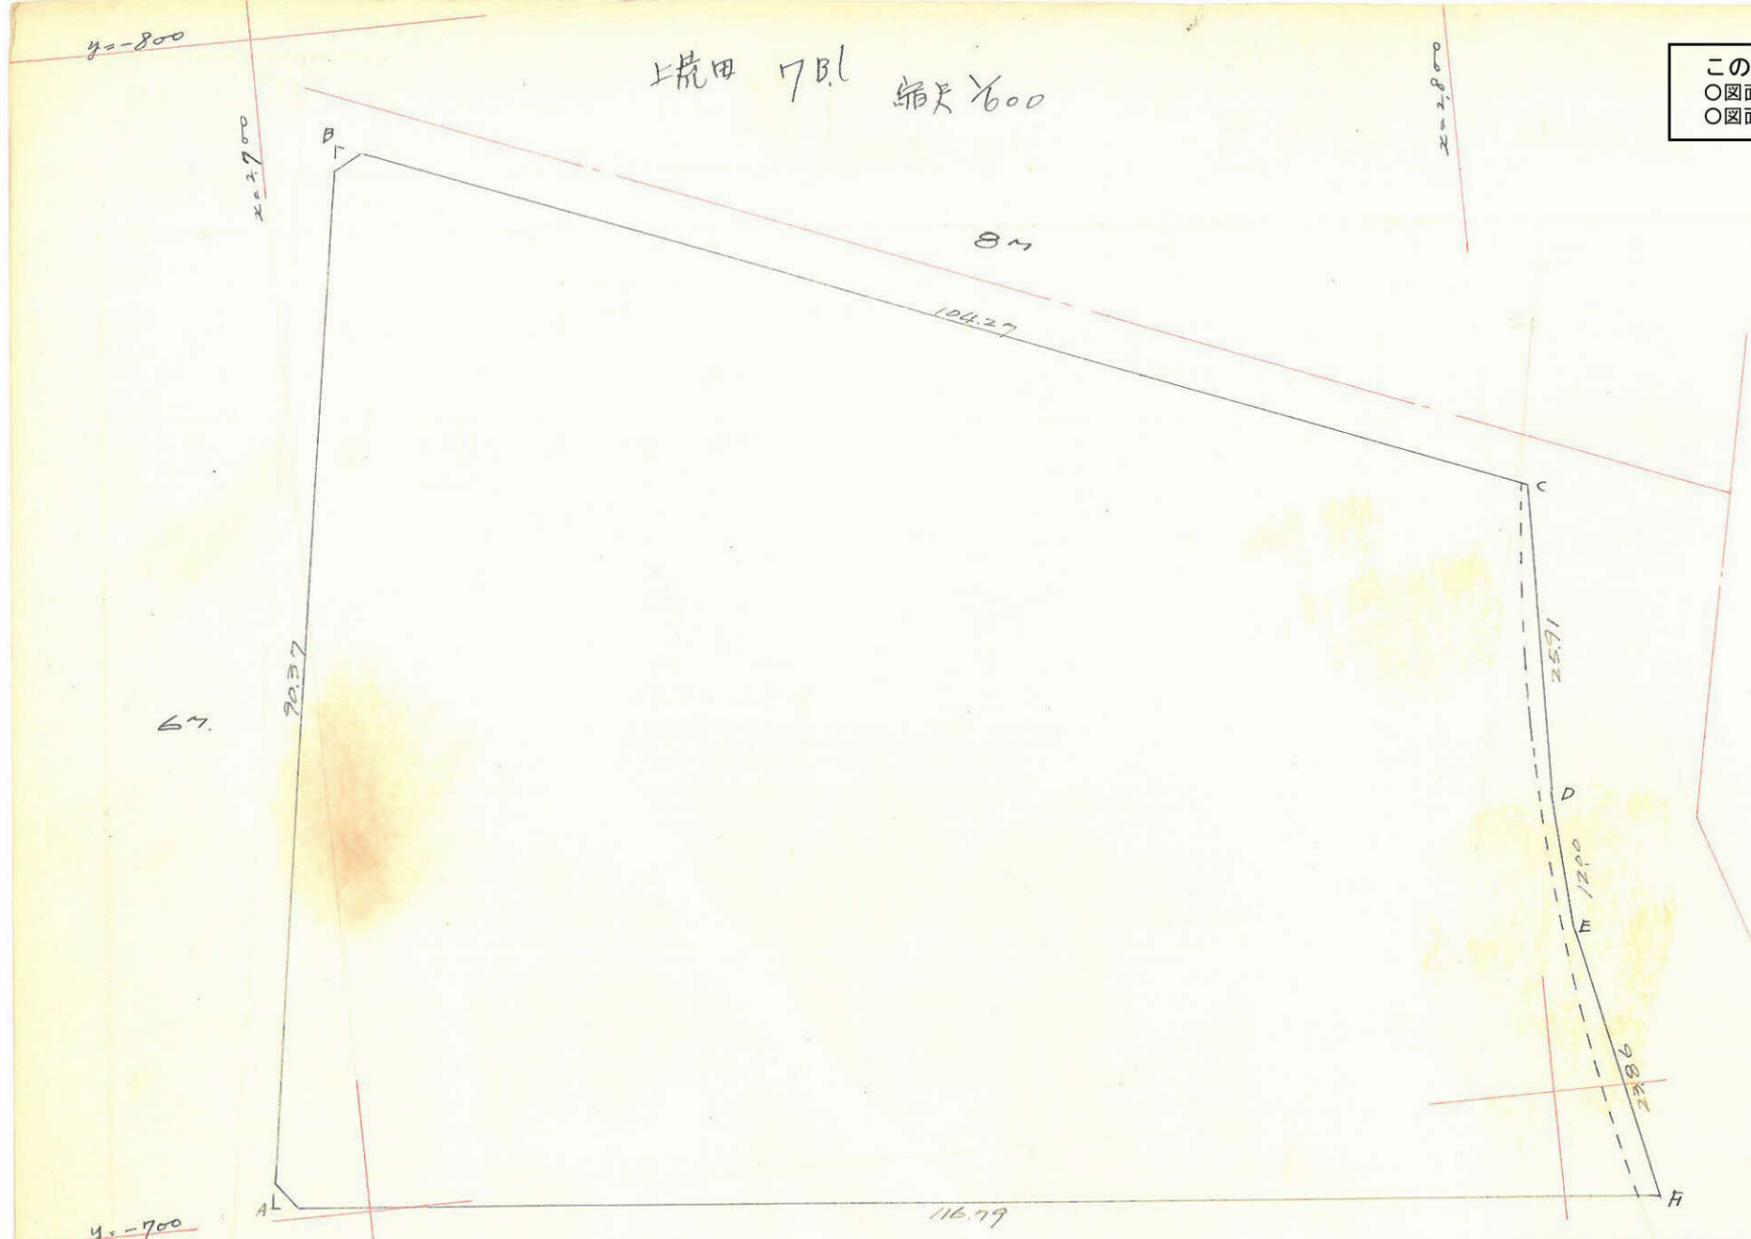

順次	x	Δx	Δx _{n+1}	y	Δy	Δy _{n+1}	y · Δx _{n+1}	x · Δy _{n+1}
A	2691.783	+ 14.404	+ 116.110	- 701.045	- 89.218	- 50.232	- 87806.122	- 135.937.185
B	2706.187	+ 96.706	+ 96.178	- 751.277	+ 38.986	+ 64.892	- 72.256.319	+ 181.885.333
C	2802.893	- 0.528	+ 0.108	- 725.371	+ 25.906	+ 37.893	- 78.340	+ 106.190.017
D	2802.365	+ 0.636	+ 5.690	- 713.384	+ 11.987	+ 35.311	- 4.059.155	+ 98.976.768
E	2803.001	+ 5.054	- 111.218	- 699.060	+ 23.324	+ 12.339	+ 76.747.093	+ 34.648.591
F	2808.055	- 116.272	- 101.868	- 701.045	- 10.985	- 100.203	+ 71.414.052	- 269.724.732
A	2691.783	(+ 14.404)			(- 89.218)			
Σ							- 16.038.791	+ 16.038.792 ^{m²} / ₂ = 8,019.396 ^{m²}

合計面積 = 8,019.40^{m²} (x 0.3025 = 2,425.86^坪) = 2,425.85^坪
 削除面積 = 2.97^{m²} + 2.40^{m²} = 4.97^{m²} (x 0.3025 = 1.50^坪) = 1.49^坪
 割込面積 = 8,014.43^{m²} = 2,424.36^坪