




課長	係長	測量士	係

確定面積平面図 $S = \frac{1}{3000}$


ブロック番号 **鴨池 108** 号

新地名 町 丁目
年 月 日

この図面等は、土地区画整理事業に関する参考資料として提供しています。
 ○図面等は換地処分時のものであり、現在の状況とは異なる場合があります。
 ○図面等によって、境界等が確定されるものではありません。

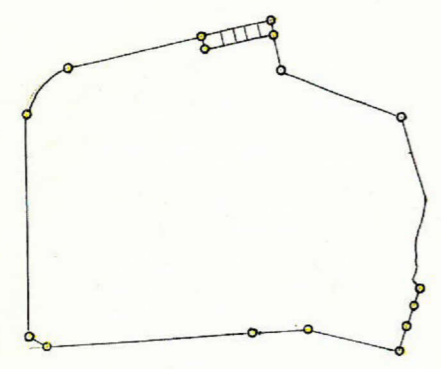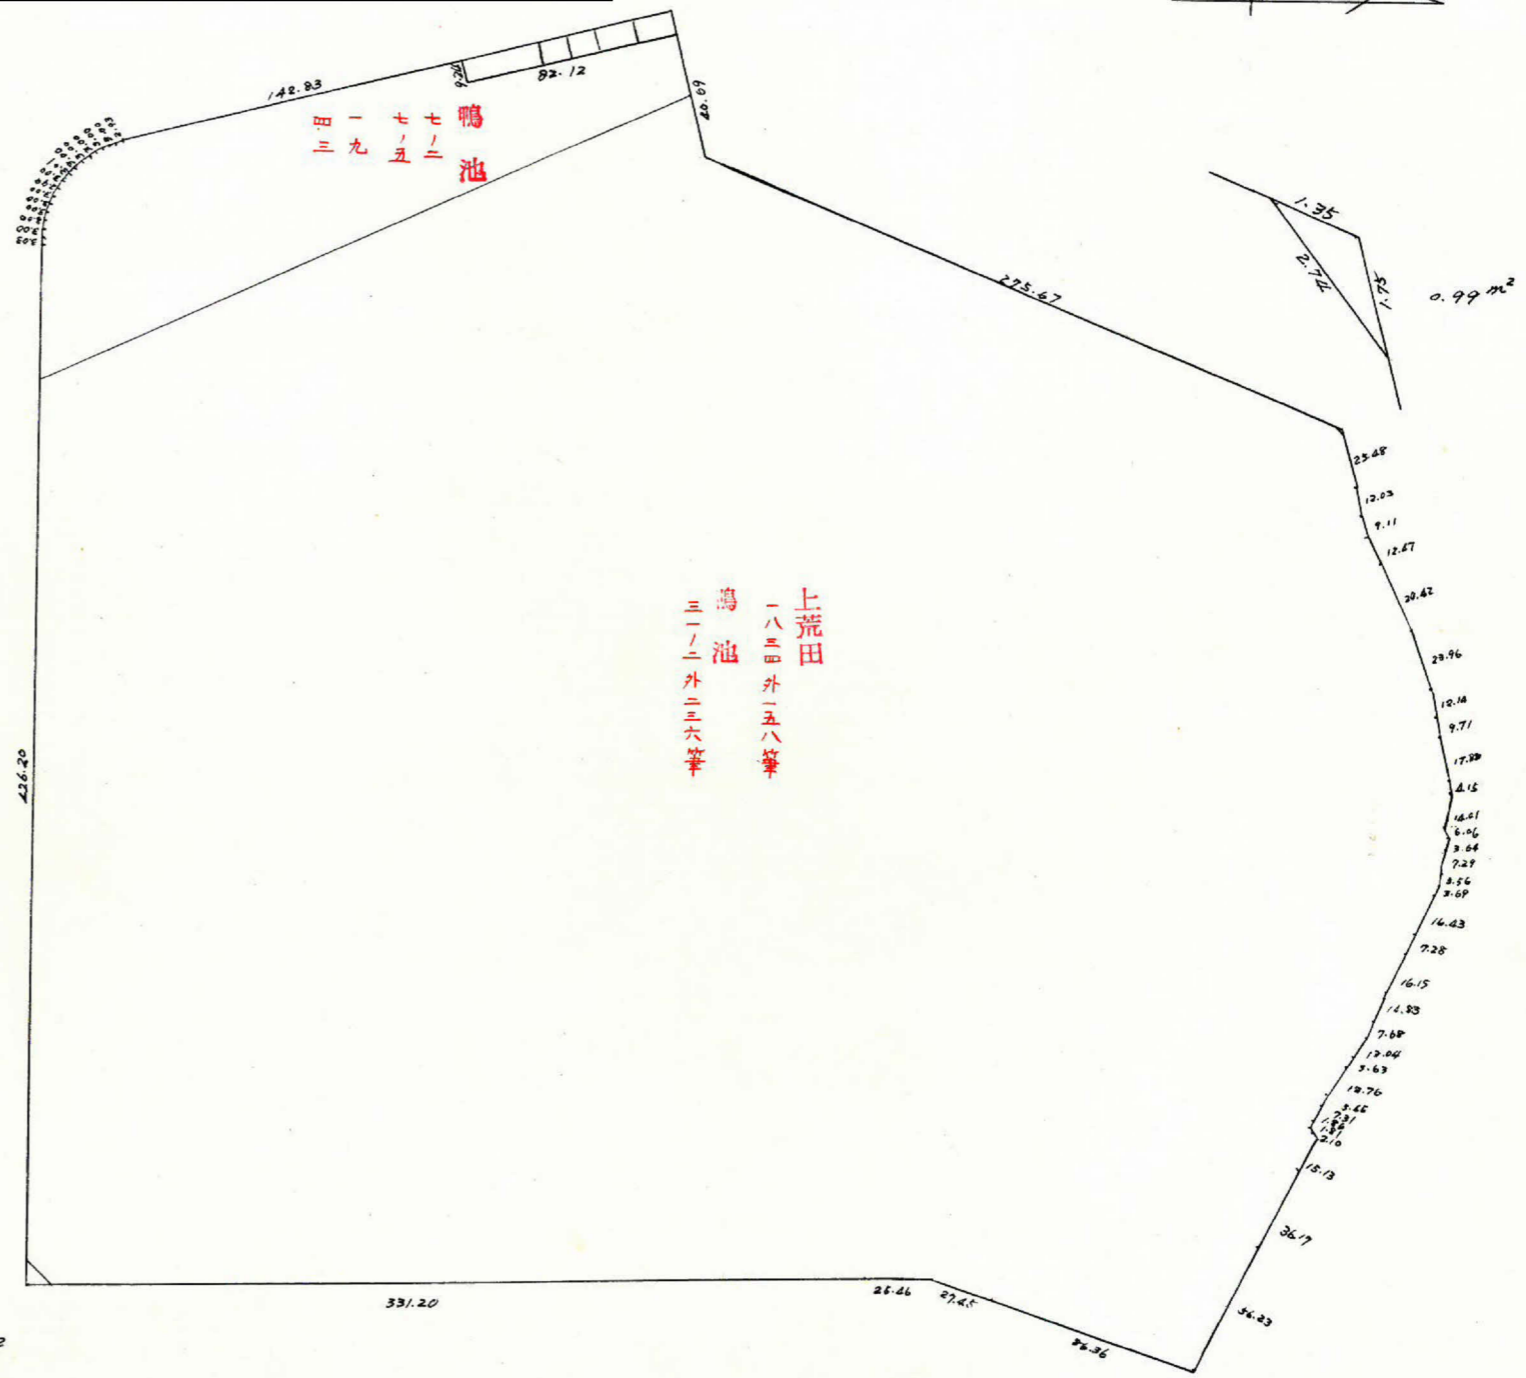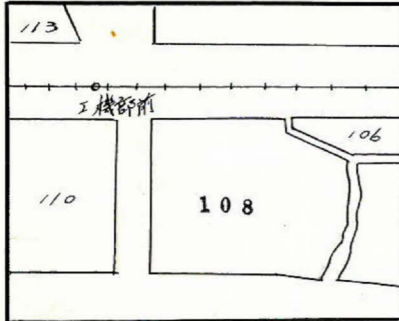

杭 36
 ロット 6

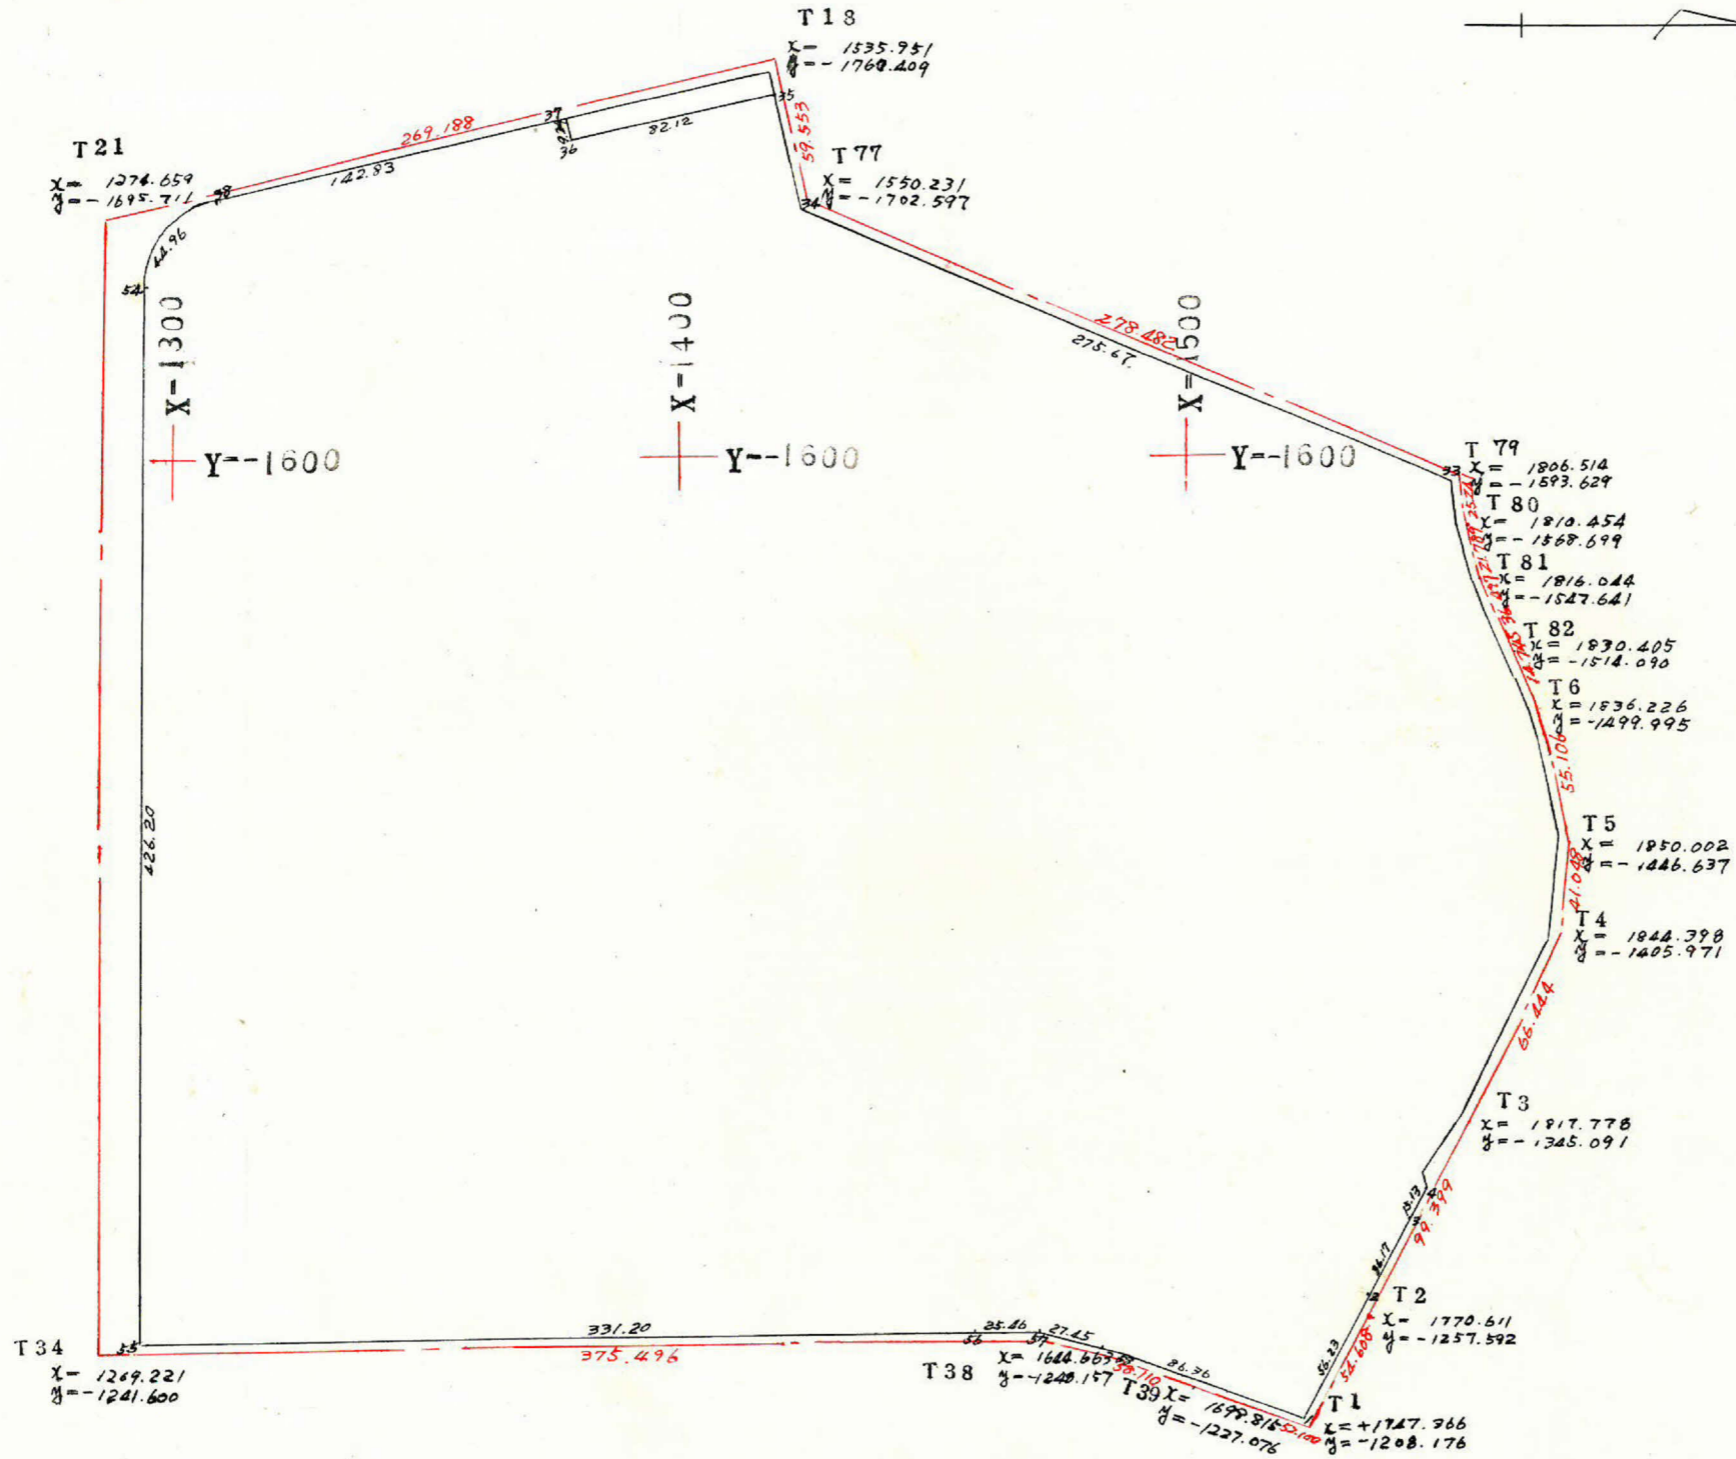





この図面等は、土地区画整理事業に関する参考資料として提供しています。
 ○図面等は換地処分時のものであり、現在の状況とは異なる場合があります。
 ○図面等によって、境界等が確定されるものではありません。

課長	係長	測量士	係

確定面積平面図 $S = \frac{1}{500}$

ブロック番号 **鴨池 108** 号


新地名 町 丁目
年 月 日

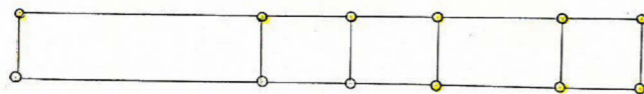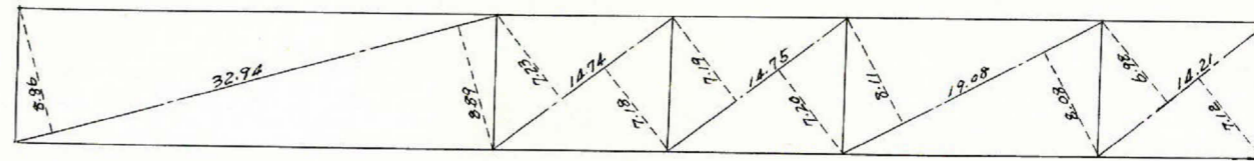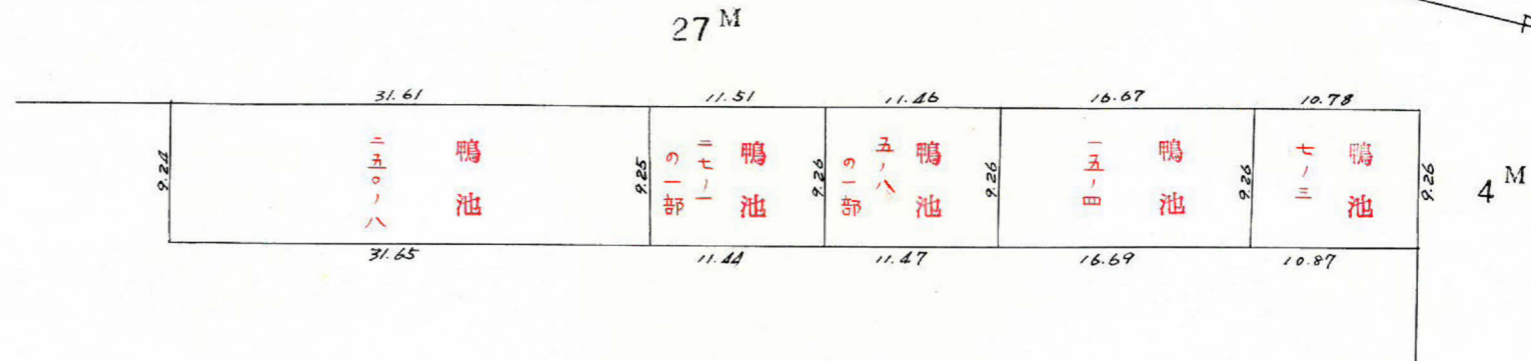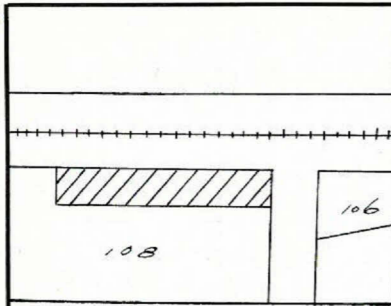

杭 12

ロット 5

この図面等は、土地区画整理事業に関する参考資料として提供しています。
 ○図面等は換地処分時のものであり、現在の状況とは異なる場合があります。
 ○図面等によって、境界等が確定されるものではありません。

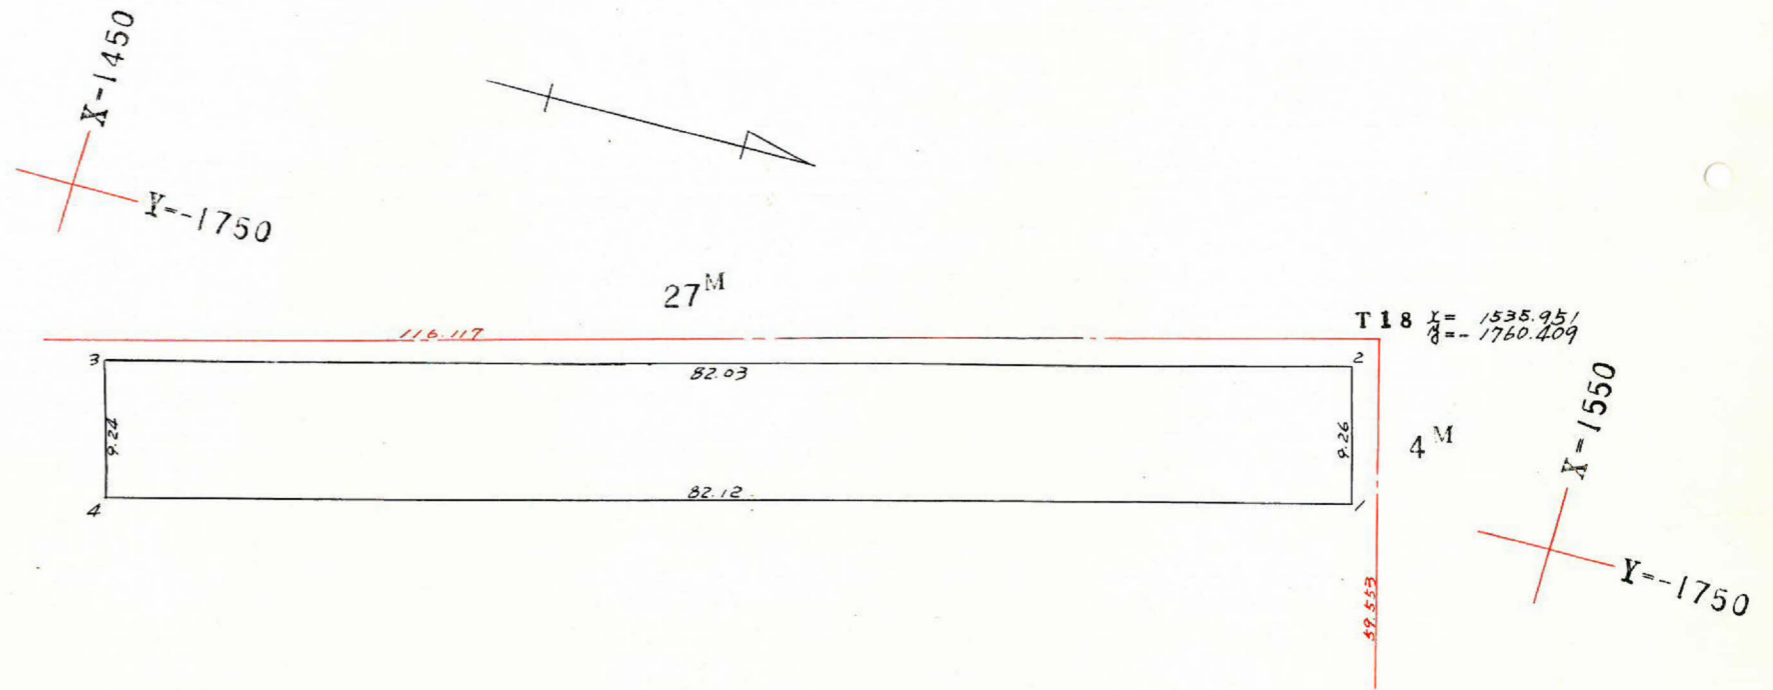

点	(1)	(2)	(3)	(4)	(1) x (4)	(2) x (3)
	X	(X _{n-1}) - (X _{n+1})	Y	(Y _{n-1}) - (Y _{n+1})		
1	+ 1536.618	- 77.496	- 1749.479	+ 28.583	+ 43921.152294	+ 135577.624594
2	+ 1534.361	+ 81.917	- 1758.462	+ 10.616	- 16288.776376	- 144047.931654
3	+ 1454.701	+ 77.496	- 1738.863	- 28.583	- 41579.718683	- 134754.927048
4	+ 1456.865	- 81.917	- 1729.879	+ 10.616	+ 15466.078840	+ 141706.498043
					1518.736075	1518.736075

$\frac{1}{2} = 759.368$

この図面等は、土地区画整理事業に関する参考資料として提供しています。
 ○図面等は換地処分時のものであり、現在の状況とは異なる場合があります。
 ○図面等によって、境界等が確定されるものではありません。