

課長	係長	測量士	係


(分筆前)

確定面積平面図 $S = \frac{1}{600}$


ブロック番号 中 部

32号

新地名 町 丁目
年 月 日

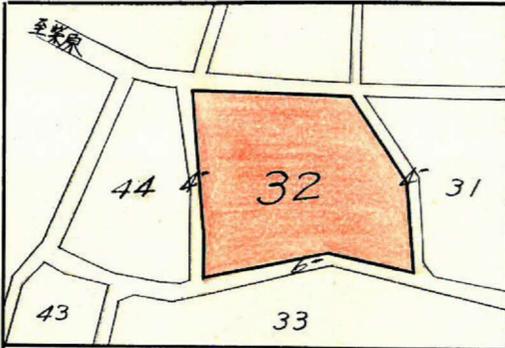

この図面等は、土地区画整理事業に関する参考資料として提供しています。
○図面等は換地処分時のものであり、現在の状況とは異なる場合があります。
○図面等によって、境界等が確定されるものではありません。

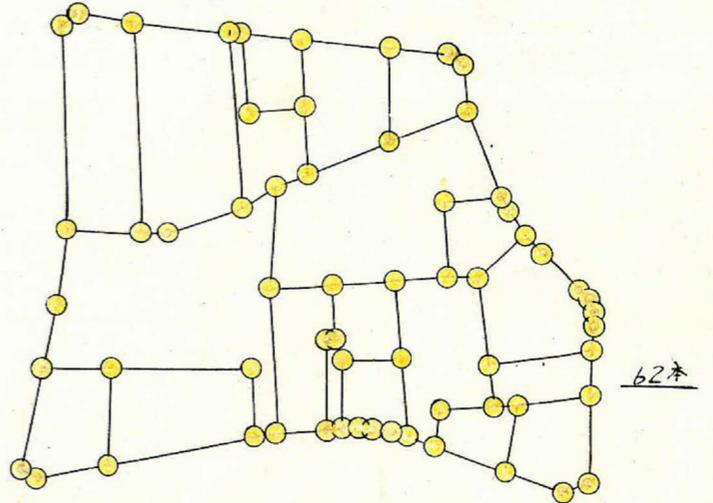


$$S = 3.79$$

$$A = \sqrt{3.79 \times 1.53 \times 0.86 \times 1.40}$$

$$= \sqrt{6.9816}$$

$$= 2.64 \text{ m}^2$$

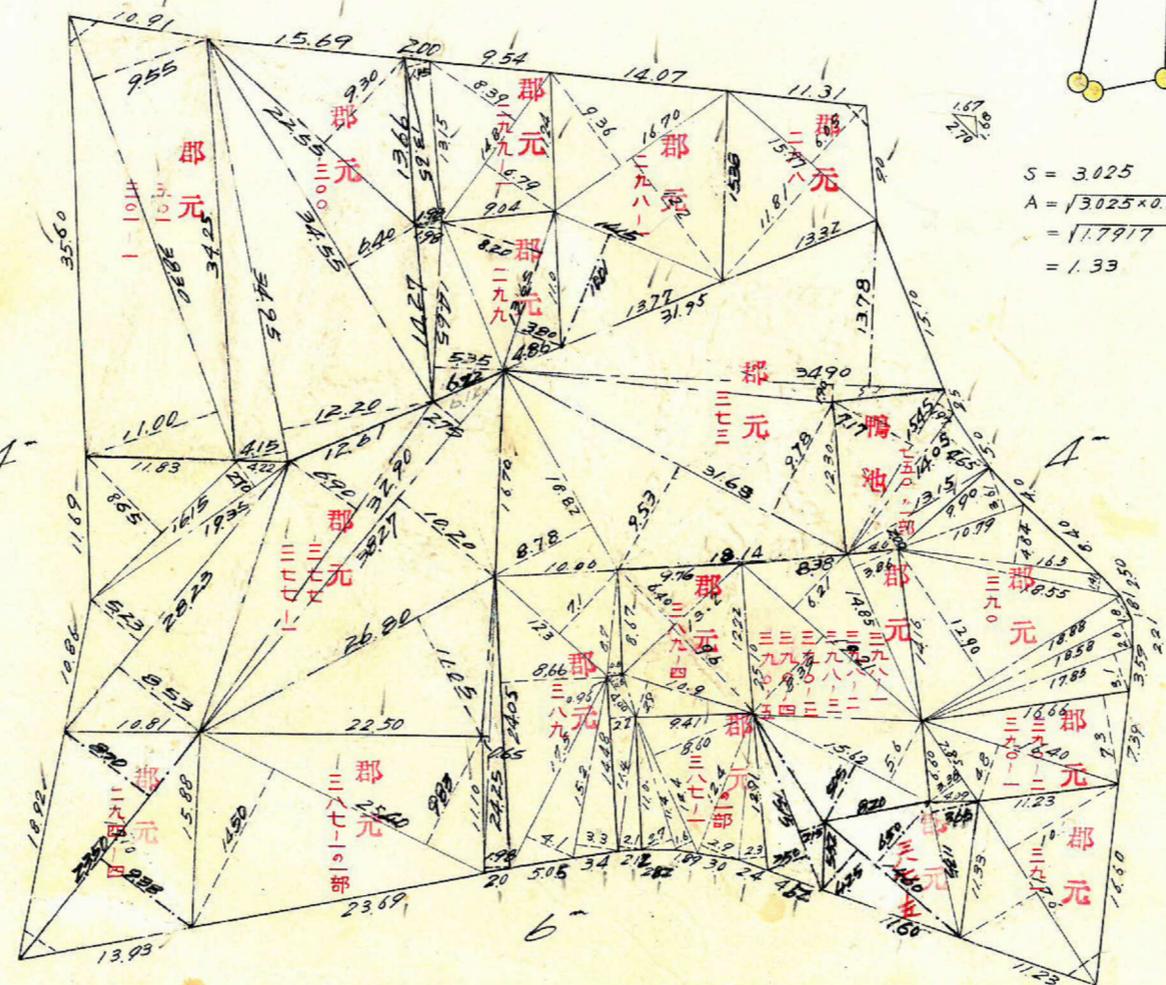

$$S = 3.025$$

$$A = \sqrt{3.025 \times 0.325 \times 1.345 \times 1.355}$$

$$= \sqrt{1.7917}$$

$$= 1.33$$

$$S = 4.15$$

$$A = \sqrt{4.15 \times 1.14 \times 1.67 \times 1.34}$$

$$= \sqrt{10.5870}$$

$$= 3.25 \text{ m}^2$$




$$S = 3.895$$

$$A = \sqrt{3.895 \times 0.855 \times 1.555 \times 1.485}$$

$$= \sqrt{7.6901}$$

$$= 2.77 \text{ m}^2$$

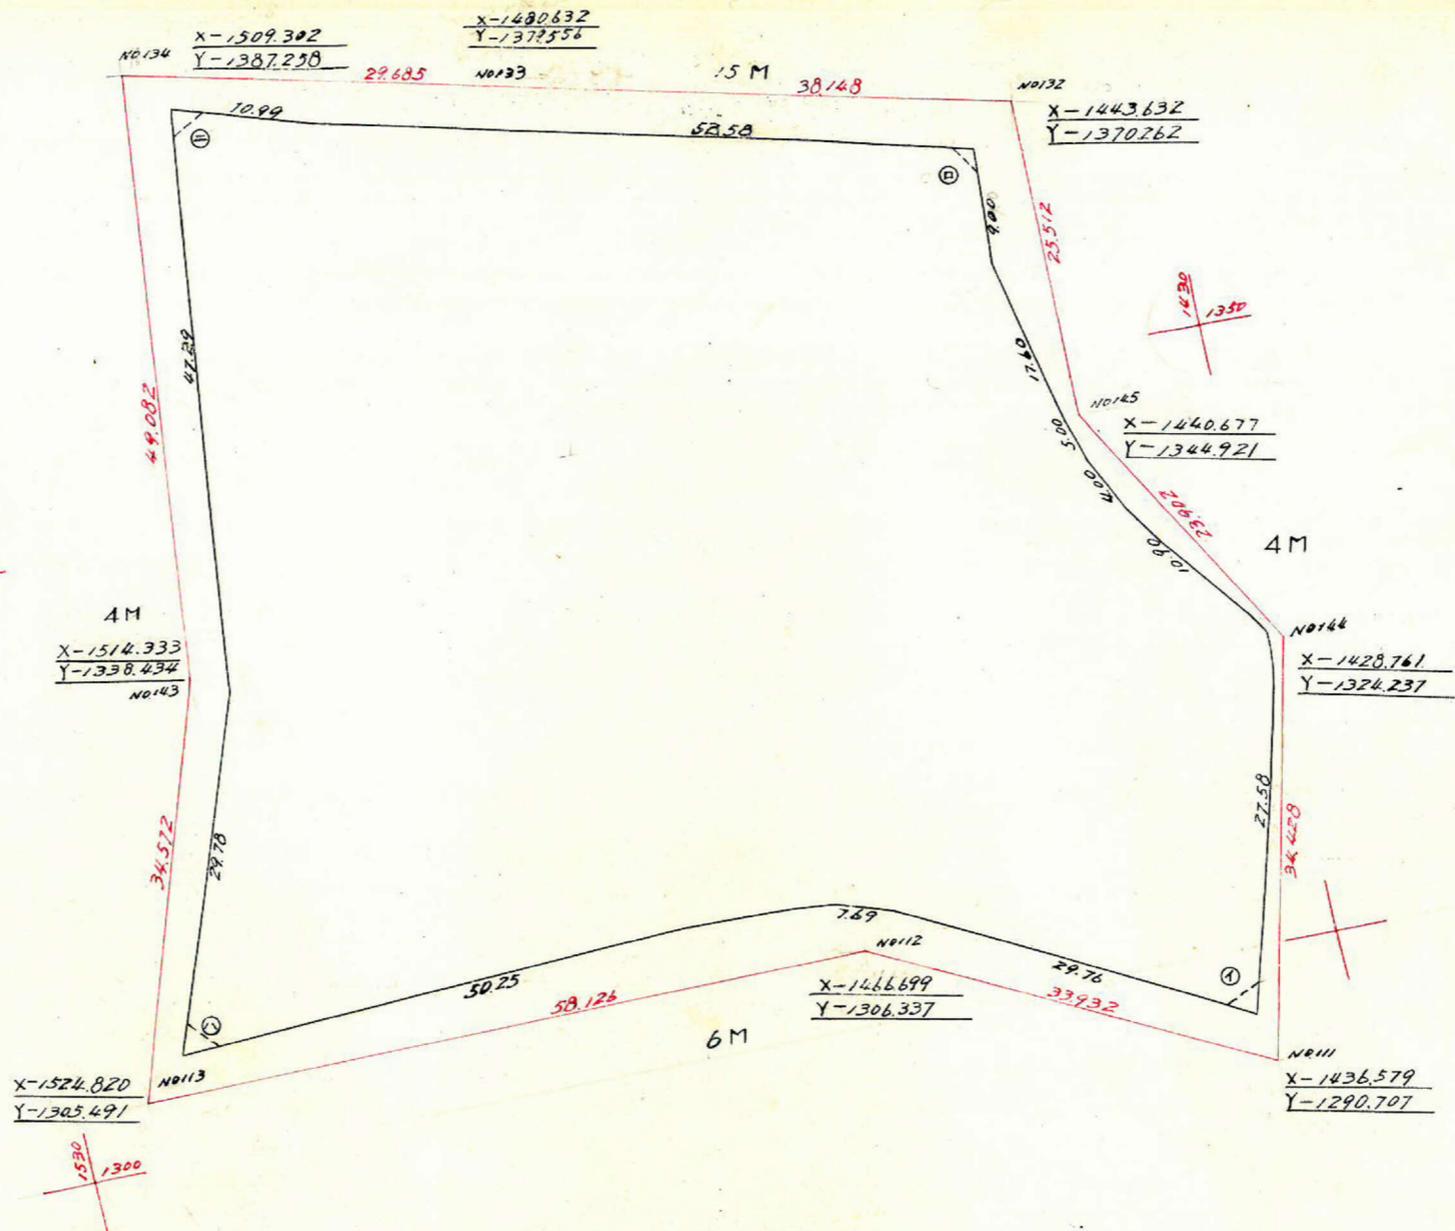

	1	2	3	4	5	6	
1	-1437.549			-1294.644	5		
19	-1462.271	-24.722	-26981	-1307.723	-13.079	-14.073	+20.578,540 +35.283,674
18	-1462.530		-4565	-1308.717	-0.847	-1.841	+2696,200 +5.974,293
17	-1466.836	-2.259	-4.139	-1309.564	-0.449	-1.296	+1901,019 +5.420,285
16	-1468.669	-2.306	-4.562	-1310.013	-0.414	-0.863	+1.267,461 +5.976,279
15	-1471.398	-1.833	-7.264	-1310.427	-0.124	-0.538	+791,612 +9.518,942
14	-1475.933	-2.729	-50.144	-1310.551	+1.977	+1.853	-2.734,904 +65.716,269
13	-1521.542	-4.535	-36.384	-1308.574	-28.315	-26.338	+40.074,373 +47.611,156
12	-1512.317	+9.225	+14.000	-1336.889	-57.001	-75.316	+113.901,667 -18.716,446
11	-1507.542	+4.775	+15.322	-1383.890	+3.029	-43.972	+66.289,537 -21.203,962
10	-1496.995	+10.547	+58.542	-1380.861	+11.928	+14.957	-22.390,554 -80.838,365
9	-1449.000	+47.995	+50.957	-1368.933	+0.841	+12.769	-18.502,281 -69.756,719
8	-1446.038	+2.962	+2.836	-1368.092	+8.974	+9.815	-14.192,853 -3.877,929
7	-1446.162	+0.126	+2.670	-1359.118	+15.541	+24.515	-35.452,710 -4.987,963
6	-1442.368	+3.796	+6.162	-1342.577	+5.553	+21.094	-30.425,310 -8.279,121
5	-1440.002	+2.366	+4.800	-1338.024	+3.848	+9.401	-13.537,459 -6.422,515
4	-1437.568	+2.434	+7.535	-1334.176	+6.703	+10.551	-15.167,780 -10.053,016
3	-1432.467	+5.101	+6.699	-1327.473	+6.714	+8.417	-12.057,057 -8.892,742
2	-1430.869	+0.182	+1.780	-1325.759	+2.162	+3.876	-5.546,048 -2.359,851
1	-1430.687	+0.021	+0.203	-1323.597	+0.917	+3.079	-4.405,085 -268,690
	-1430.666	-0.163	-0.142	-1322.680	+10.850	+2.196	-3.141,742 +187,820
	-1430.829	-2.599	-2.762	-1321.401	+15.907	+12.129	-17.354,524 +3.649,710
	-1437.549	-4.121	-288.93	-1294.644	-13.079	+26.757	-38.354,232 +8806,903
						+2.828	-4.065,388 +37.341,417
							10,172,554 10,172,551

合計面積 10,172.552 x 1/2 = 5,086.276 m² x 0.3025 = 1,538.60 坪
 切除面積 10.008
 割込面積 5,086.276 - 10.008 = 5,076.268 x 0.3025 = 1,525.57 坪

この図面等は、土地区画整理事業に関する参考資料として提供しています。
 ○図面等は換地処分時のものであり、現在の状況とは異なる場合があります。
 ○図面等によって、境界等が確定されるものではありません。