
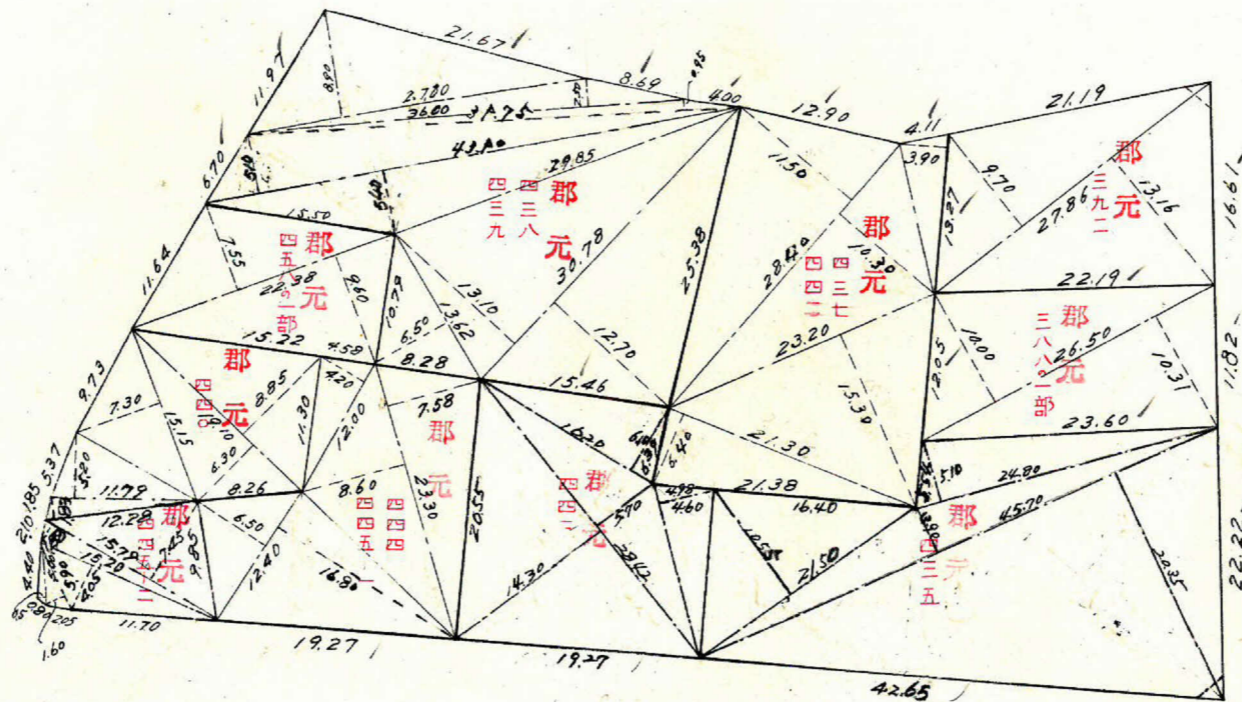
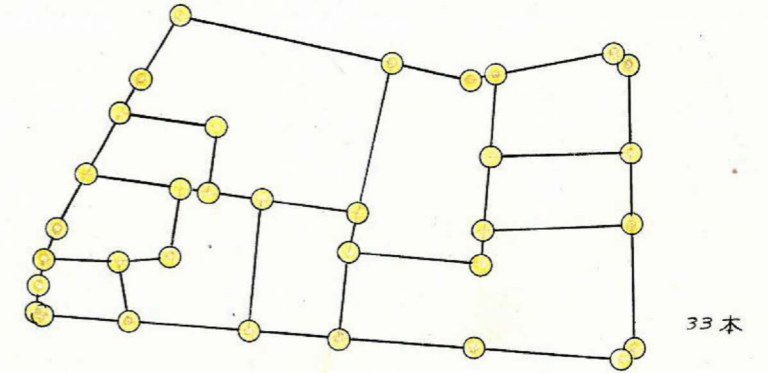


課	長	係	長	測量士	係

(分筆前)  
確定面積平面図  $S = \frac{1}{600}$

ブロック番号 中郡 42号

新地名 町 丁目  
年 月 日

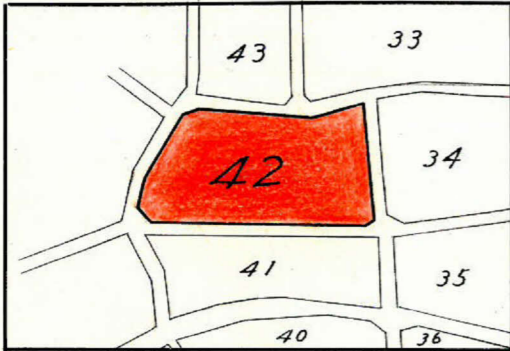

$$S = 3.56$$

$$A = \sqrt{3.56 \times 1.44 \times 0.97 \times 1.33}$$

$$= \sqrt{5.3863}$$

$$= 2.32 \text{ m}^2$$



$$S = 3.665$$


$$A = \sqrt{3.665 \times 0.716 \times 1.325 \times 1.625}$$

$$= \sqrt{5.6422}$$

$$= 2.37 \text{ m}^2$$

この図面等は、土地区画整理事業に関する参考資料として提供しています。  
○図面等は換地処分時のものであり、現在の状況とは異なる場合があります。  
○図面等によって、境界等が確定されるものではありません。



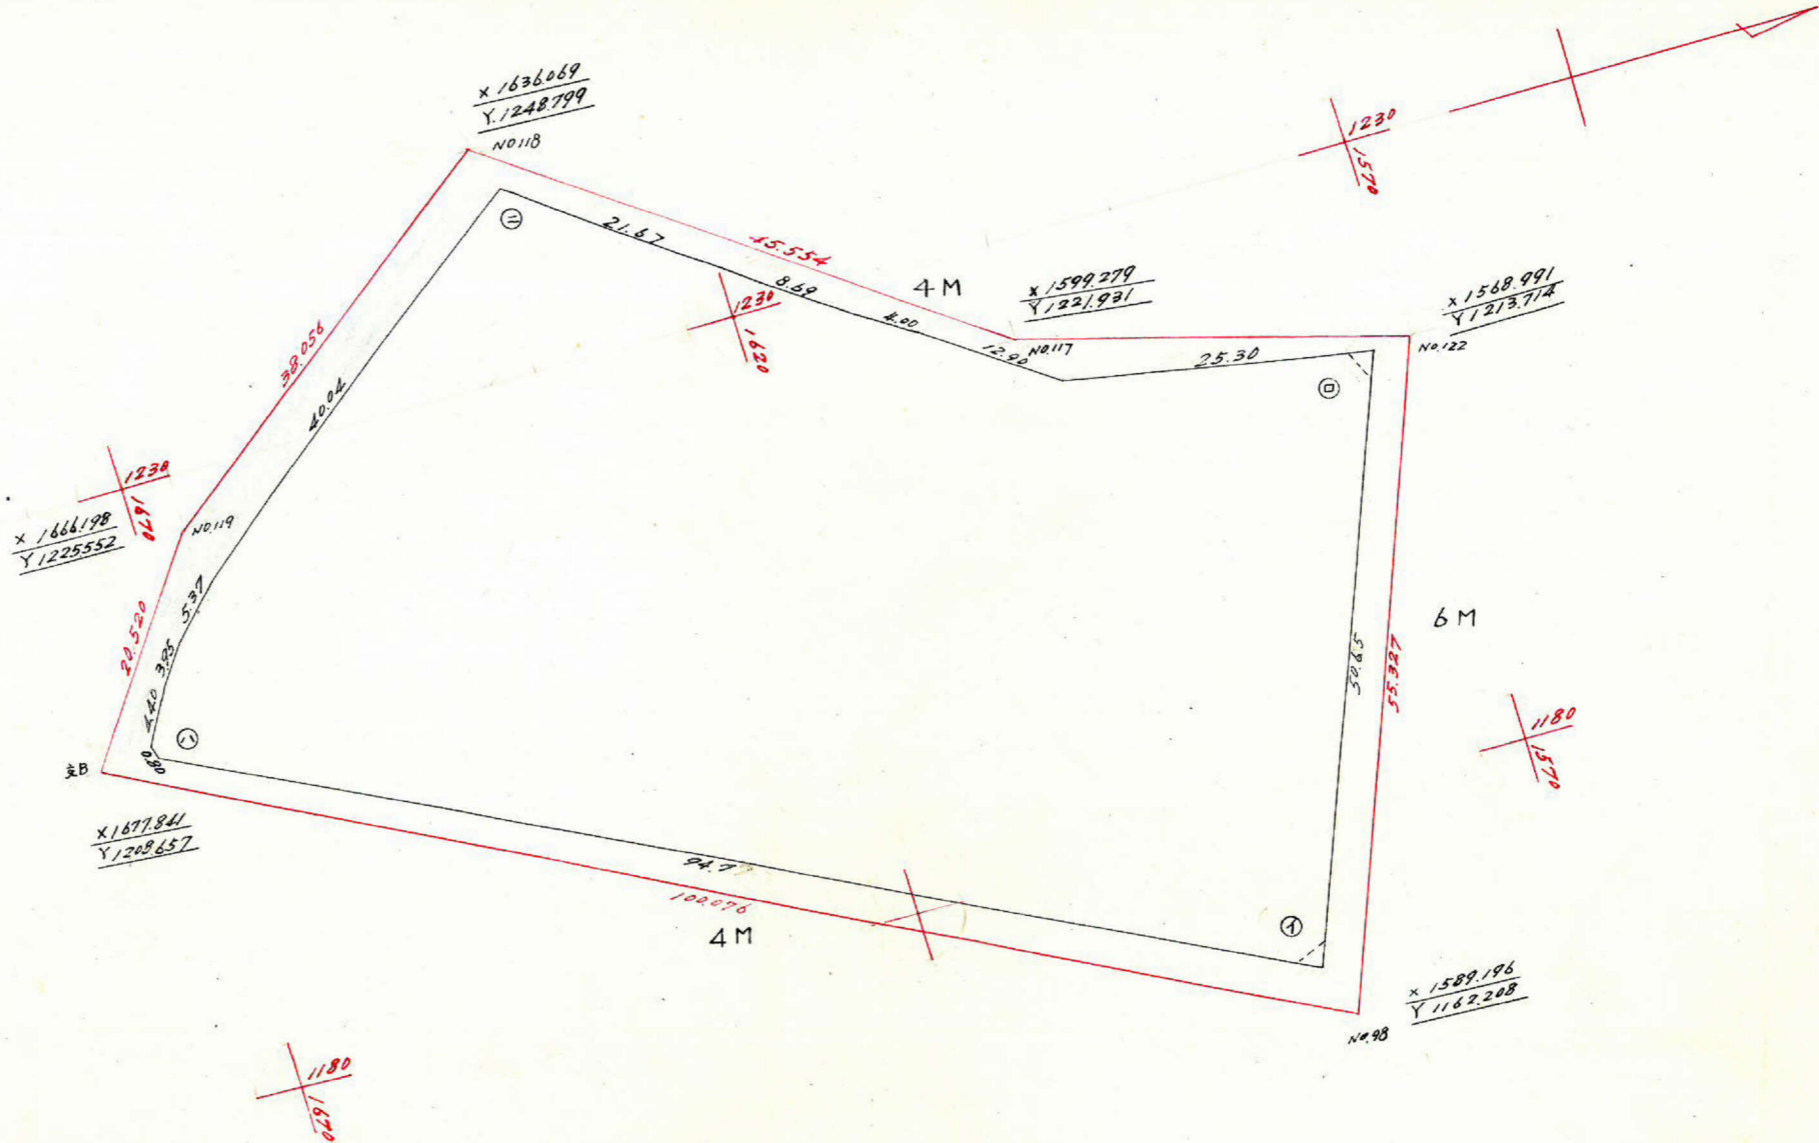

測点	1	2	3	4	5	6	1 x 6	3 x 4
4	- 1591.312			- 1165.508				
11	- 1675.009	- 83.697	- 83764	- 1209.734	- 44.226	- 45.093	175.531.181	+ 101.332.159
10	- 1675.076	- 0.067	+ 1.786	- 1210.601	- 0.867	- 4.603	+ 7.710.375	- 2.162.133
9	- 1673.223	+ 1.853	+ 4.041	- 1214.337	- 3.736	- 7.039	+ 11.777.817	- 4.907.136
8	- 1671.035	+ 2.188	+ 5.886	- 1217.640	- 3.303	- 7.131	+ 11.916.150	- 7.167.029
7	- 1667.337	+ 3.698	+ 11.297	- 1221.468	- 3.828	- 9.939	+ 16.571.662	- 13.798.924
6	- 1659.738	+ 7.599	+ 21.987	- 1227.579	- 6.111	- 17.500	+ 29.045.415	- 26.990.779
5	- 1645.350	+ 14.388	+ 24.195	- 1238.968	- 11.389	- 18.277	+ 30.072.062	- 29.976.831
=	- 1635.543	+ 4.807	+ 22.337	- 1245.856	- 6.888	+ 3.365	- 5.503.602	- 27.828.685
4	- 1623.013	+ 12.530	+ 17.022	- 1235.603	+ 10.253	+ 13.427	- 21.792.196	- 21.032.434
3	- 1618.521	+ 4.492	+ 11.800	- 1232.429	+ 3.174	+ 7.846	- 12.698.916	- 14.542.662
2	- 1611.213	+ 7.308	+ 20.988	- 1227.757	+ 4.672	+ 14.481	- 23.331.975	- 25.768.164
1	- 1597.533	+ 13.680	+ 38.627	- 1217.948	+ 9.809	+ 15.210	- 24.298.477	- 47.045.677
□	- 1572.586	+ 24.947	+ 6.221	- 1212.547	+ 5.401	+ 52.440	- 82.466.410	- 7.543.255
	- (1591.312)	- 18.726	- 102.423	- (1165.508)	+ 47.039	+ 2.813	- 4.476.361	+ 119.374.826
		- (83.697)			- (44.226)			
							+ 80.56.725	- 80.56.724

この図面等は、土地区画整理事業に関する参考資料として提供しています。  
 ○図面等は換地処分時のものであり、現在の状況とは異なる場合があります。  
 ○図面等によって、境界等が確定されるものではありません。

合計面積  $8056.724 \times 1/2 = 4028.362 \text{ m}^2 = 1218.58 \text{ 坪}$   
 初除  $4.484 \text{ m}^2$   
 割込  $4028.362 - 4.484 = 4023.878 \text{ m}^2 = 1217.22 \text{ 坪}$