
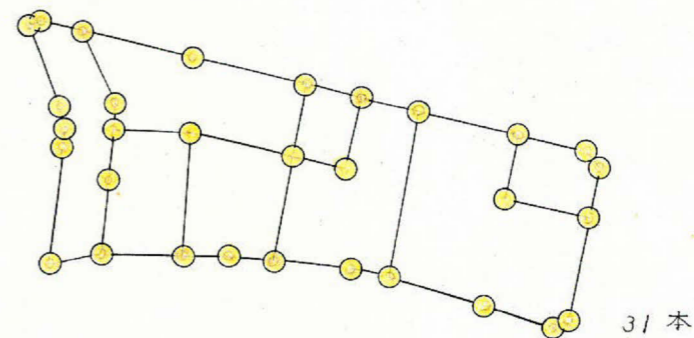


課長	係長	測量士	係


(分 筆 前)
 確定面積平面図 $S = \frac{1}{600}$

ブロック番号 中 郡 41号

新地名 町 丁目
 年 月 日

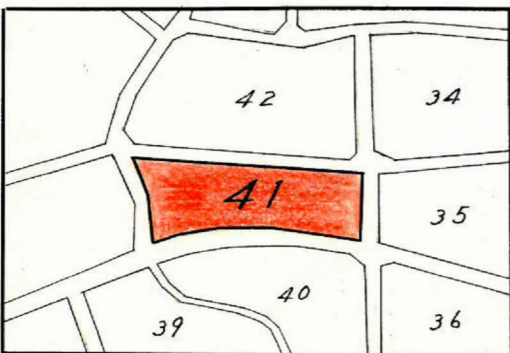


$S = 2.83$
 $A = \sqrt{2.83 \times 0.5 \times 0.85 \times 1.48}$
 $= \sqrt{1.7801}$
 $= 1.33 \text{ m}^2$

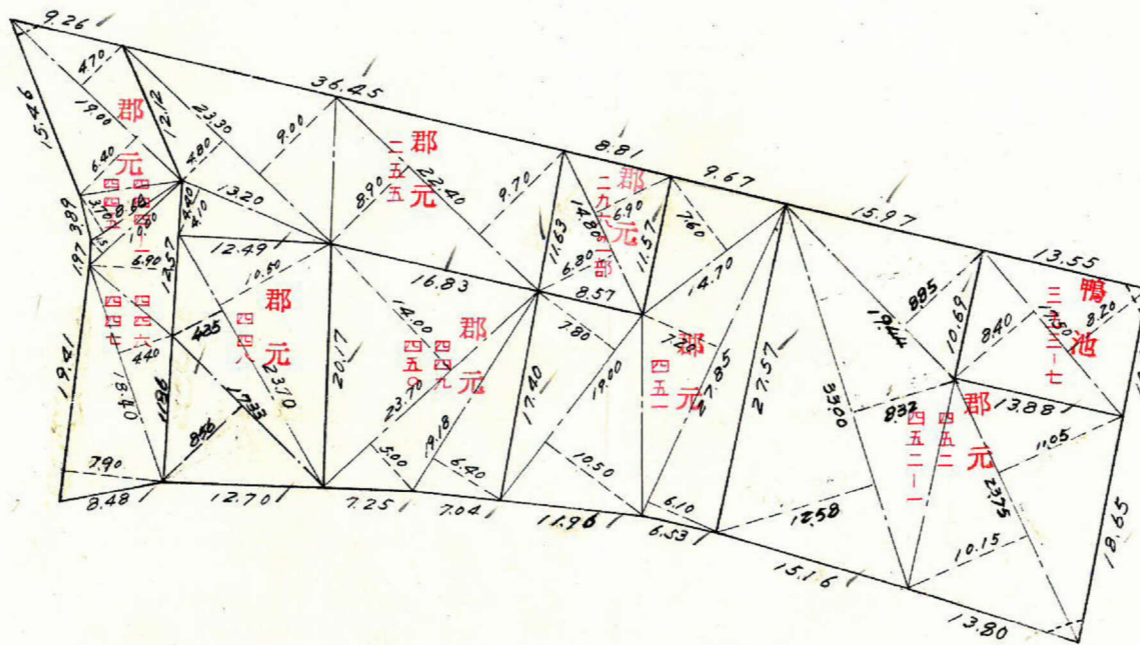

$S = 3.56$
 $A = \sqrt{3.56 \times 0.51 \times 1.41 \times 1.64}$
 $= \sqrt{4.1984}$
 $= 2.04 \text{ m}^2$

$S = 3.58$
 $A = \sqrt{3.58 \times 0.73 \times 1.24 \times 1.63}$
 $= \sqrt{5.2822}$
 $= 2.29 \text{ m}^2$

この図面等は、土地区画整理事業に関する参考資料として提供しています。
 ○図面等は換地処分時のものであり、現在の状況とは異なる場合があります。
 ○図面等によって、境界等が確定されるものではありません。

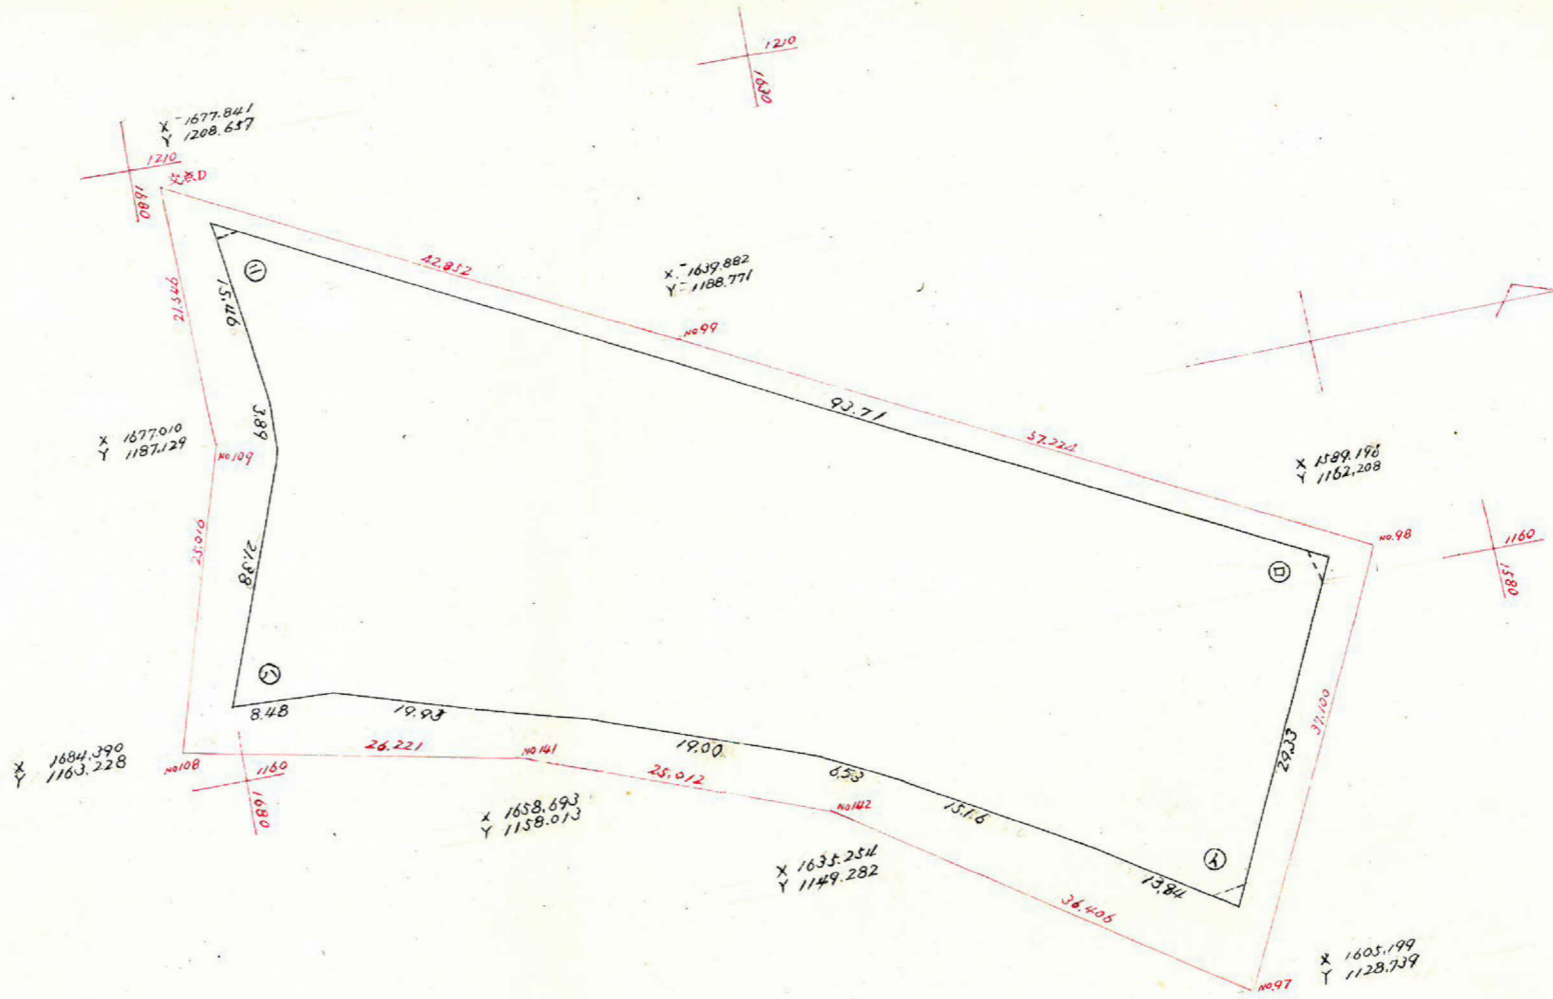

測点	1	2	3	4	5	6	1 x 6	3 x 4
1	- 1605.309	- 11.670		- 1135.385	- 7.358			
1	- 1616.979	- 5.921	- 17.591	- 1142.743	- 4.016	- 11.374	+ 18391.519	+ 20101.992
2	- 1622.900	- 7.541	- 13.462	- 1146.759	- 3.852	- 7.868	+ 12768.977	+ 15437.670
3	- 1630.441	- 5.458	- 12.999	- 1150.611	- 2.689	- 6.541	+ 10664.714	+ 14956.792
4	- 1635.899	- 17.817	- 23.275	- 1153.300	- 6.729	- 9.418	+ 15406.897	+ 26843.058
5	- 1653.716	- 6.981	- 24.798	- 1160.029	- 1.845	- 8.574	+ 14178.961	+ 28766.399
6	- 1660.697	- 12.458	- 19.439	- 1161.874	- 3.527	- 5.372	+ 8921.264	+ 22585.669
7	- 1673.155	- 8.358	- 20.816	- 1165.401	- 0.706	- 4.233	+ 7082.465	+ 24258.987
11	- 1681.513	+ 7.066	- 1.292	- 1166.107	- 18.136	- 18.842	+ 31683.068	+ 1506.610
8	- 1674.447	+ 0.366	+ 7.432	- 1184.243	- 1.965	- 20.101	+ 33658.059	- 8801.294
9	- 1674.081	+ 0.094	+ 0.460	- 1186.208	- 3.894	- 5.859	+ 9808.441	- 545.656
10	- 1673.987	- 2.020	- 1.926	- 1190.102	- 15.296	- 19.190	+ 32123.810	+ 2292.136
11	- 1676.007	+ 83.069	+ 81.049	- 1205.398	+ 43.440	+ 28.144	- 47169.541	- 97696.302
II	- 1892.938	- 12.371	+ 70.698	- 1161.958	+ 26.573	+ 70.013	- 111526.368	- 82148.107
	(- 1605.309)	(- 11.670)	- 24.041	(- 1135.385)	(- 7.358)	+ 19.215	- 30846.012	+ 27295.791
							5146.254	5146.255

合計面積 $5146.254 \times \frac{1}{2} = 2573.127 \times 0.3025 = 778.37$ 坪
 切戻面積 5.667 坪
 割込面積 $2573.127 - 5.667 = 2567.460 \times 0.3025 = 776.66$ 坪

この図面等は、土地区画整理事業に関する参考資料として提供しています。
 ○図面等は換地処分時のものであり、現在の状況とは異なる場合があります。
 ○図面等によって、境界等が確定されるものではありません。