

課	長	係	長	測量士	係

(分 筆 前)






確定面積平面図  $S = \frac{1}{600}$

ブロック番号 宇宿

9号


新地名 町 丁目

年 月 日

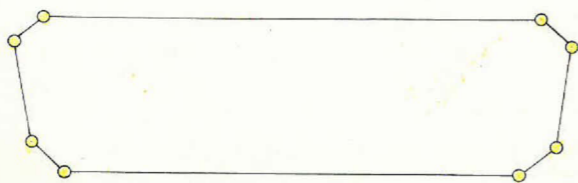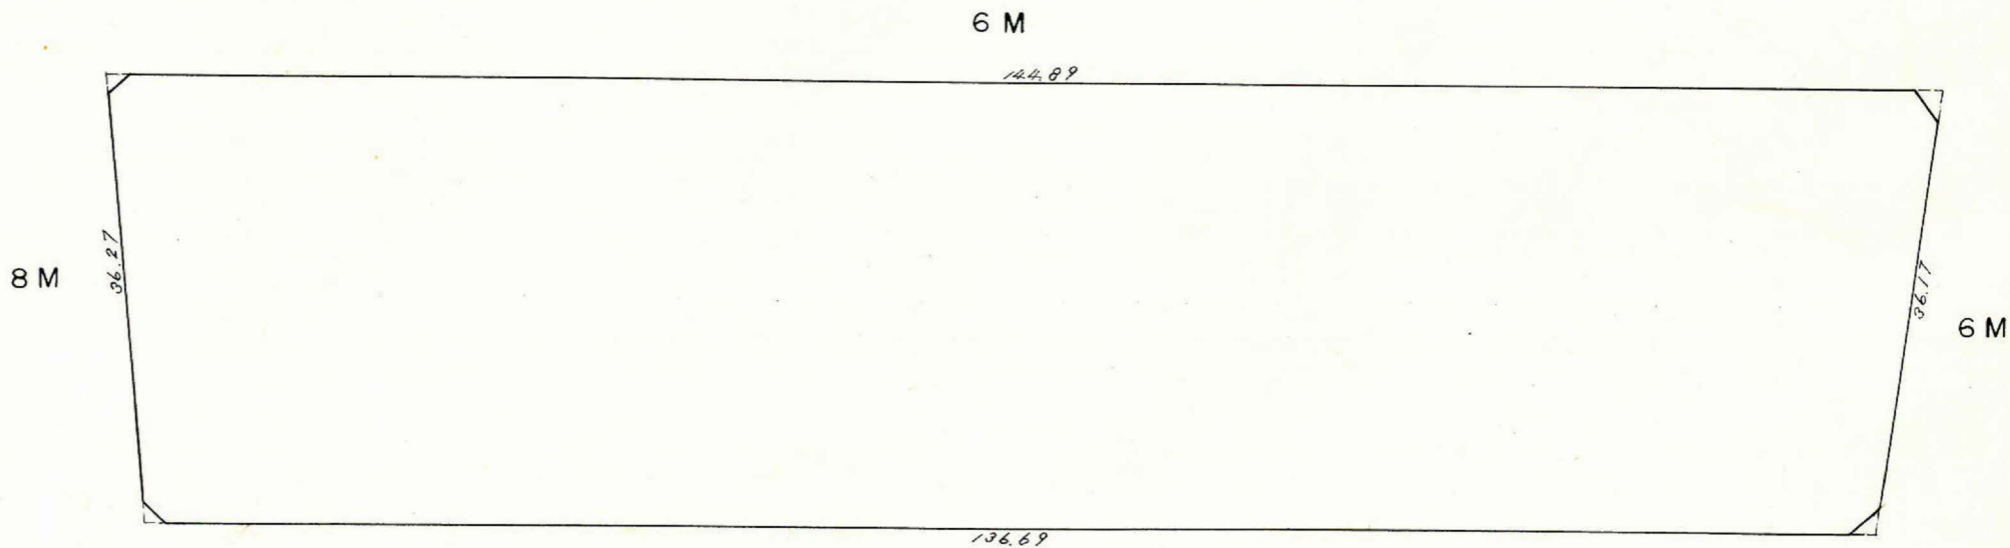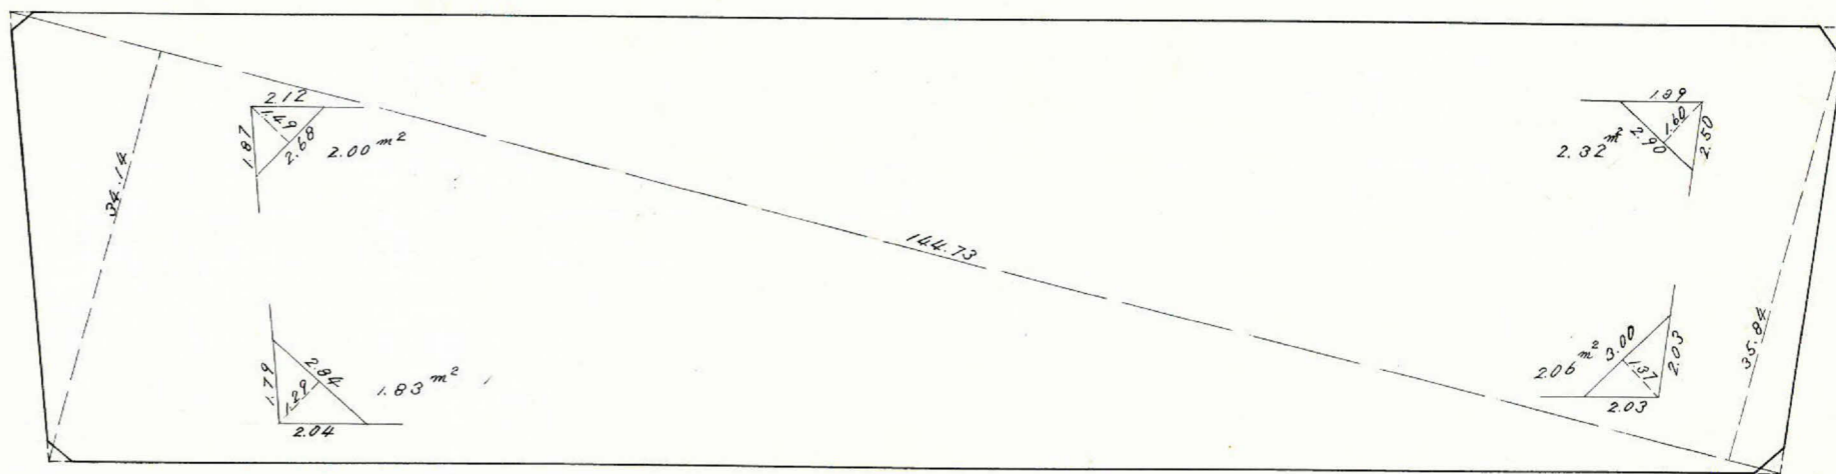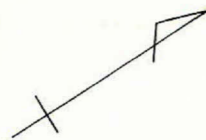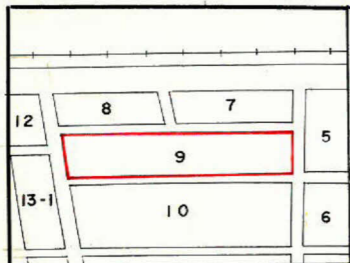


杭 8  
ロット 1

この図面等は、土地区画整理事業に関する参考資料として提供しています。  
 ○図面等は換地処分時のものであり、現在の状況とは異なる場合があります。  
 ○図面等によって、境界等が確定されるものではありません。

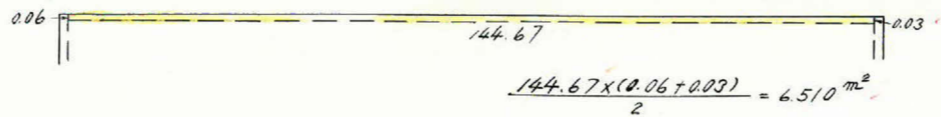

6 M

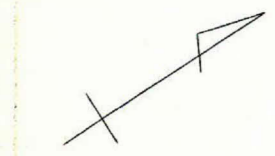

C101  $x = -1820.214$   
 $y = -1064.956$

Sec 5~40 (1.0049) x 3.00 = 3.01  
 Tan 5~40 (0.0992) x 3.00 = 0.40 (+)  
 3.41

Sec 5~40 (1.0049) x 4.00 = 4.02  
 Tan 5~40 (0.0992) x 3.00 = 0.30 (+)  
 4.32

Sec 7~39 (1.0090) x 3.00 = 3.03  
 Tan 7~39 (0.1343) x 3.00 = 0.40 (+)  
 3.43

C70  $x = -1693.651$   
 $y = -980.030$

Sec 7~39 (1.0090) x 3.00 = 3.03  
 Tan 7~39 (0.1343) x 3.00 = 0.40 (+)  
 3.43

Sec 5~40 (1.0049) x 3.00 = 3.01  
 Tan 5~40 (0.0992) x 4.00 = 0.40 (+)  
 3.41

84°~19'~33"

82°~20'~34"

$A = \frac{1}{2} (\sin \theta a b)$   
 $= \frac{\sin 84 \sim 20 (0.9951) \times 36.09 \times 144.67}{2}$   
 $2A = 5195.556$   
 $A = 2597.778 \text{ m}^2$

$A = \frac{\sin 97 \sim 45 (0.9909) \times 36.02 \times 136.29}{2}$   
 $2A = 4864.491$   
 $A = 2432.245 \text{ m}^2$

8 M

6 M

Sec 5~35 (1.0048) x 3.00 = 3.01  
 Tan 5~35 (0.0978) x 4.00 = 0.39 (-)  
 2.62

95°~35'~07"

97°~44'~46"


Sec 7~45 (1.0092) x 3.00 = 3.03  
 Tan 7~45 (0.1361) x 3.00 = 0.41 (-)  
 2.62

C99  $x = -1840.115$   
 $y = -1027.827$

Sec 5~35 (1.0048) x 4.00 = 4.02  
 Tan 5~35 (0.0978) x 3.00 = 0.29 (-)  
 3.73

Sec 7~45 (1.0092) x 3.00 = 3.03  
 Tan 7~45 (0.1361) x 3.00 = 0.41 (-)  
 2.62

C72  $x = -1721.543$   
 $y = -948.530$

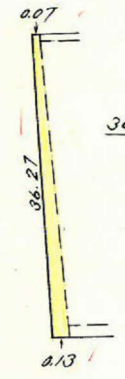


$\frac{36.27 \times (0.07 + 0.13)}{2} = 3.627 \text{ m}^2$

$y = -1000$   
 $x = -1850$

6 M

$136.29 \times 0.12 = 16.354 \text{ m}^2$

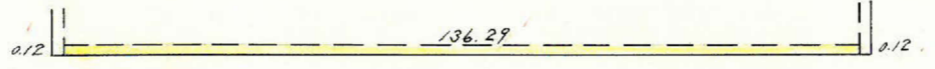

$\frac{36.17 \times (0.15 + 0.27)}{2} = 7.595 \text{ m}^2$



$3.627 + 6.510 + 7.595 + 16.354 = +34.086$

合計面積	=	2,597,778 + 2,432,245 + 34,086	=	5,064,111	m <sup>2</sup>
削除	=	2.00 + 1.03 + 2.32 + 2.06	=	8.21	m <sup>2</sup>
70.7	=		=	5,055,90	m <sup>2</sup>
割込	=		=		

この図面等は、土地区画整理事業に関する参考資料として提供しています。  
 ○図面等は換地処分時のものであり、現在の状況とは異なる場合があります。  
 ○図面等によって、境界等が確定されるものではありません。