

課長	係長	測量士	係

(分 筆 前)

確定面積平面図  $S = \frac{1}{600}$




ブロック番号

宇宿



16号




新地名 町 丁目

年 月 日

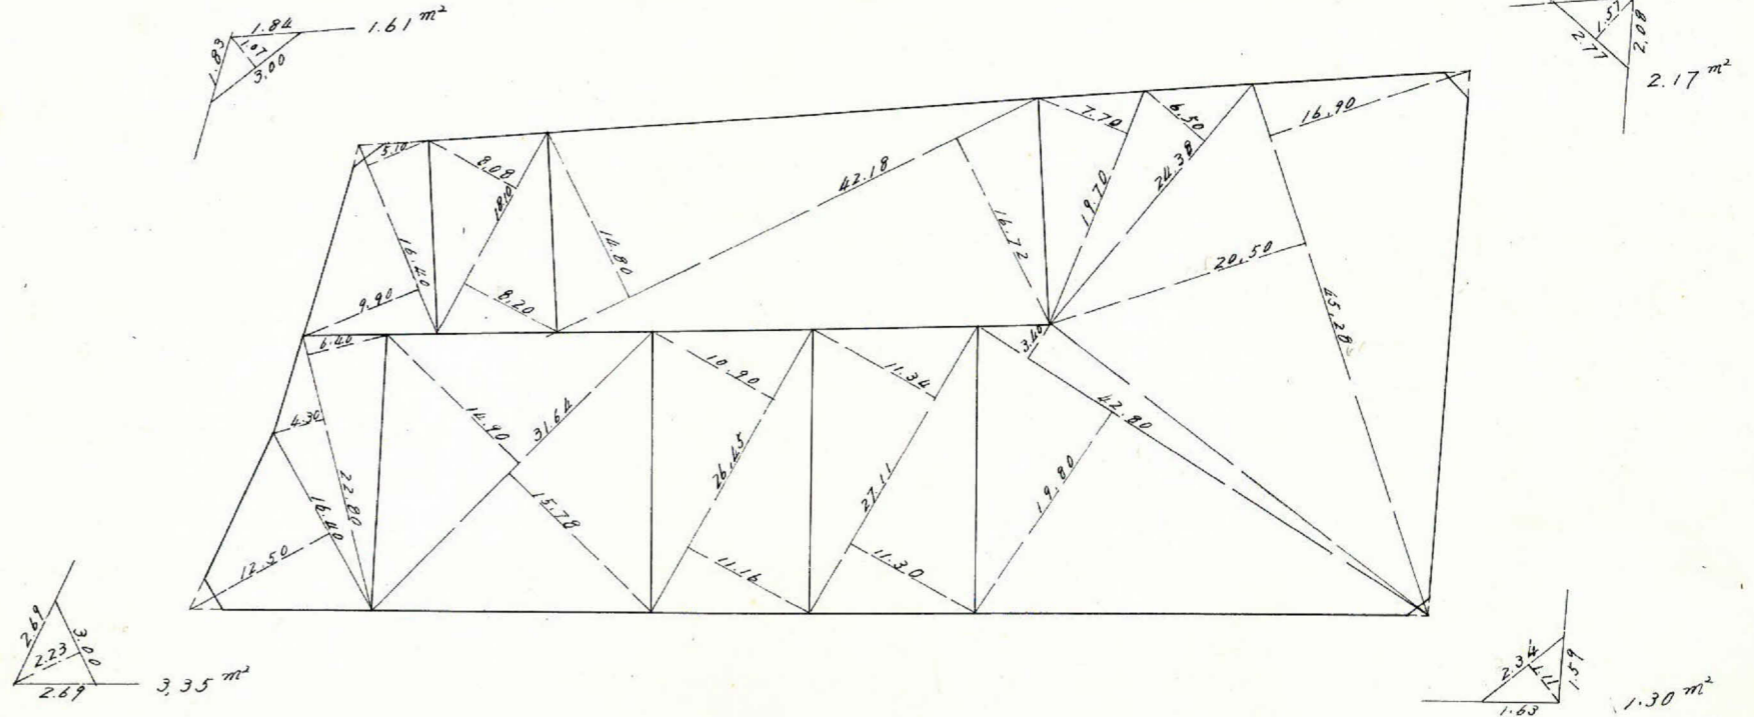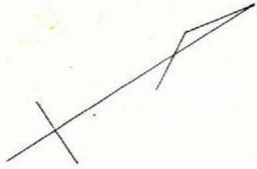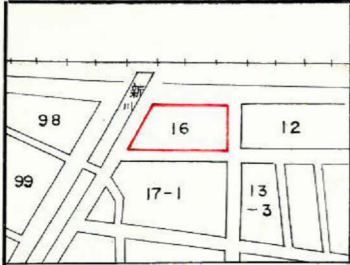


この図面等は、土地区画整理事業に関する参考資料として提供しています。  
 ○図面等は換地処分時のものであり、現在の状況とは異なる場合があります。  
 ○図面等によって、境界等が確定されるものではありません。

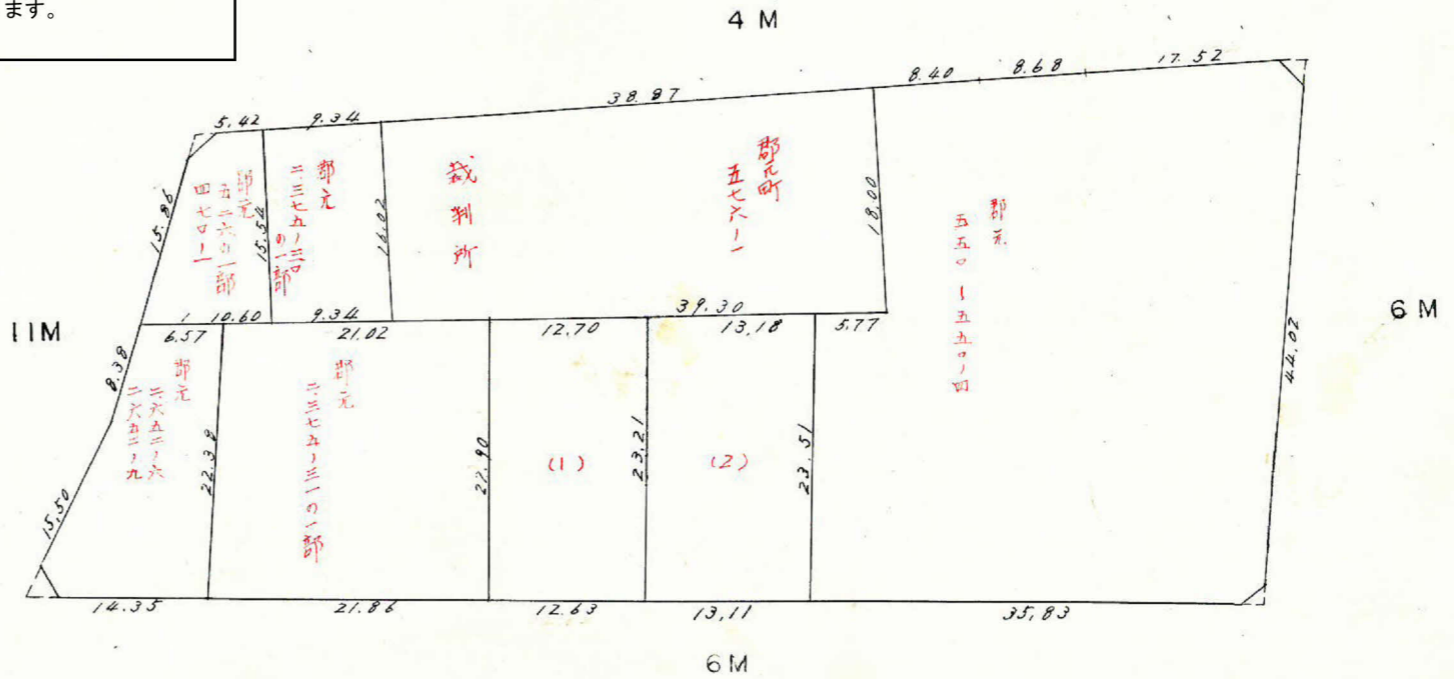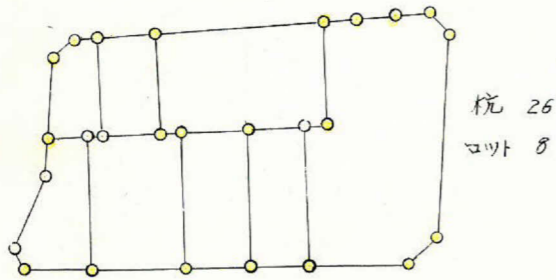

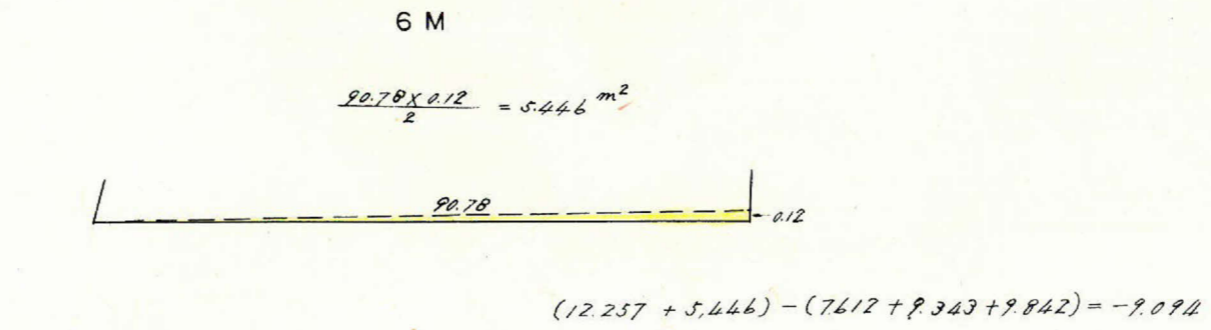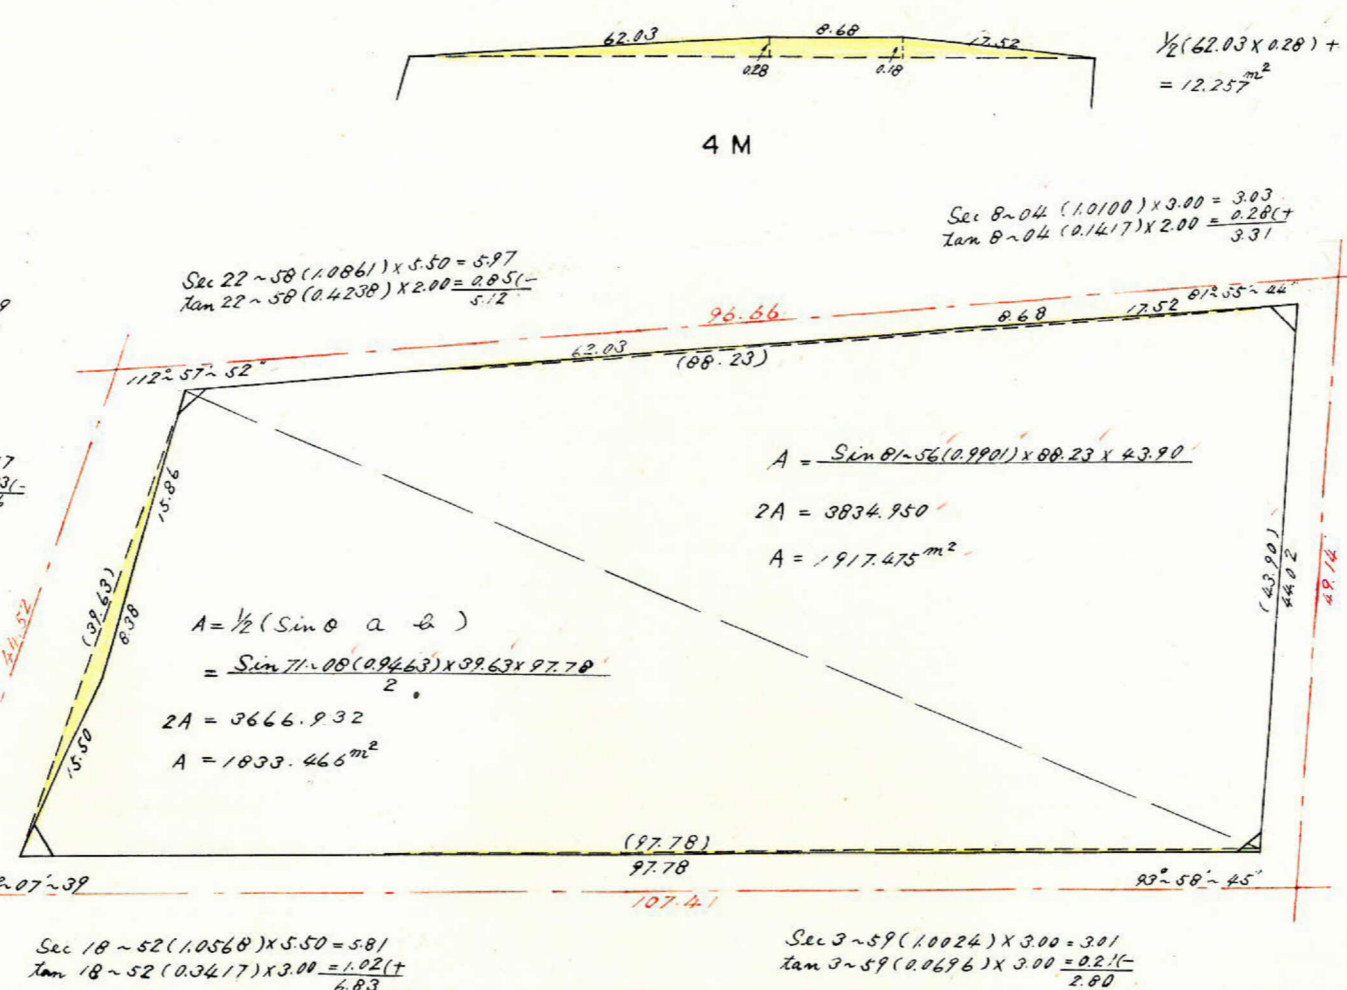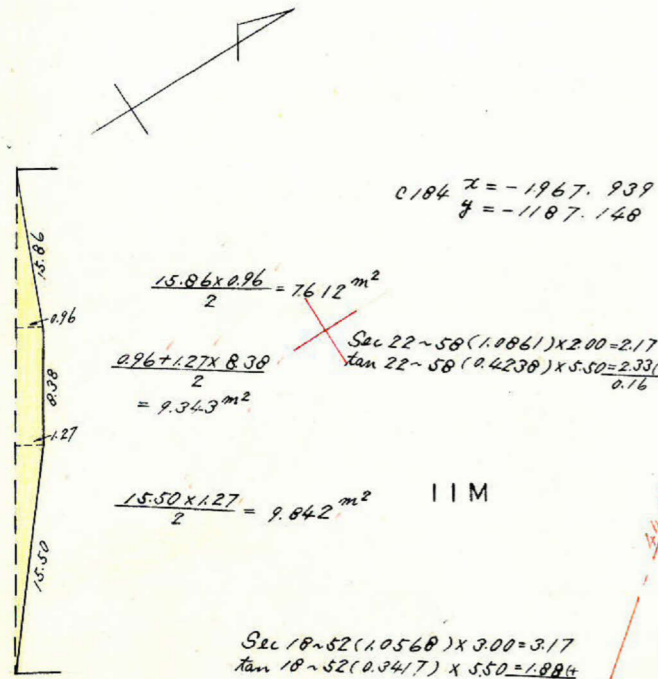

合計面積	=	1833.466 + 1917.475 - 9.094	=	3741.85	m <sup>2</sup>
剪除	=	1.61 + 335 + 2.17 + 1.30	=	8.43	m <sup>2</sup>
70.7	=				
割込	=			3.733, 42	m <sup>2</sup>

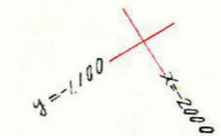

この図面等は、土地区画整理事業に関する参考資料として提供しています。  
 ○図面等は換地処分時のものであり、現在の状況とは異なる場合があります。  
 ○図面等によって、境界等が確定されるものではありません。