

| | | | | | |
|---|---|---|---|-----|---|
| 課 | 長 | 係 | 長 | 測量士 | 係 |
| | | | | | |




(分筆前)
 確定面積平面圖 $S = \frac{1}{600}$

ブロック番号

21-0号

新地名 町 丁目


27年 4月 27日

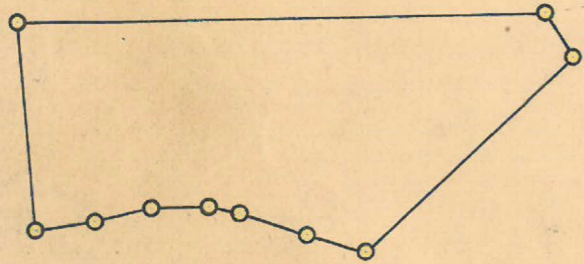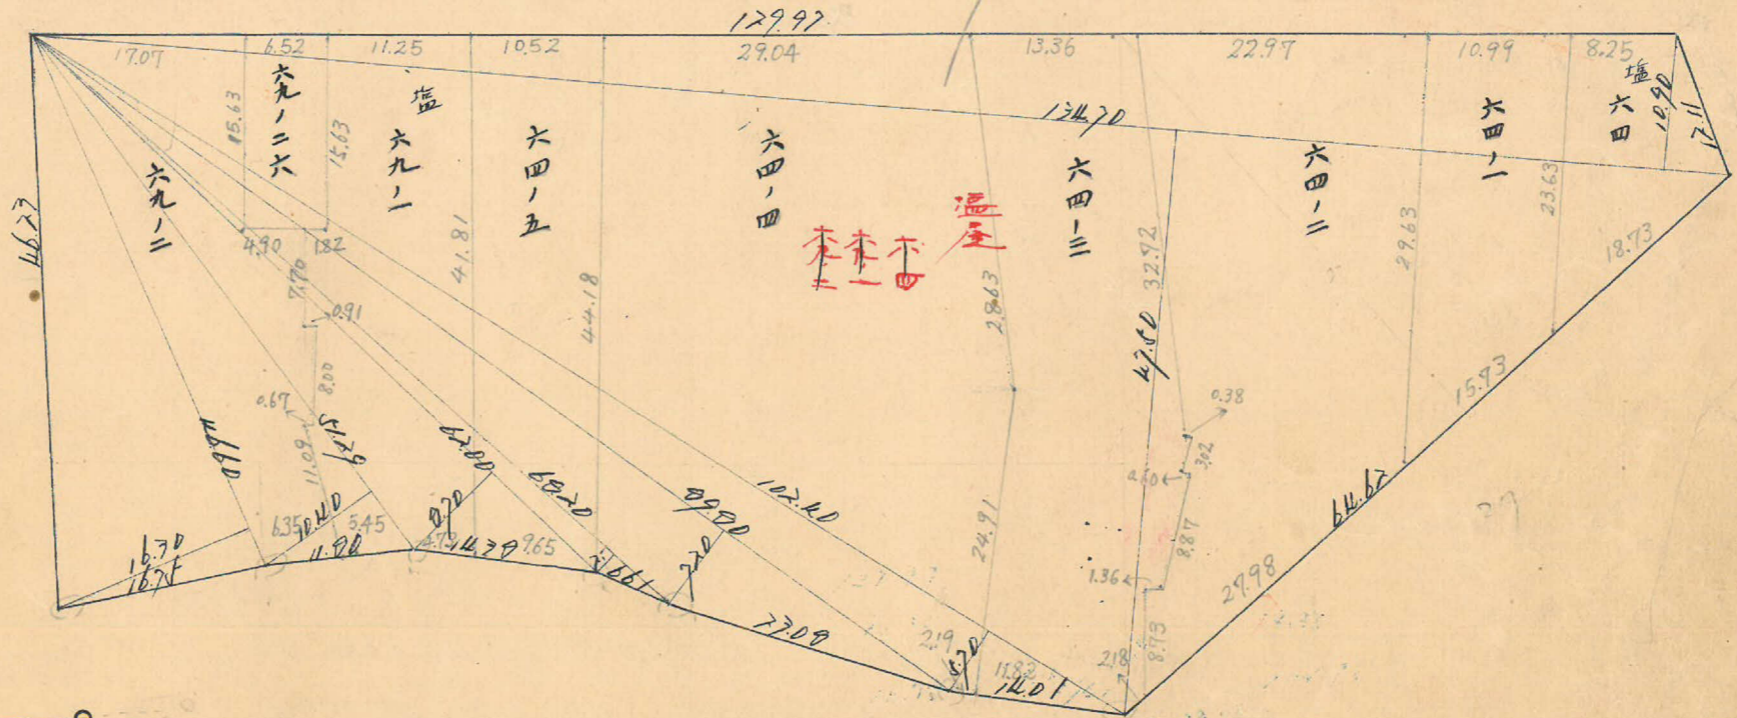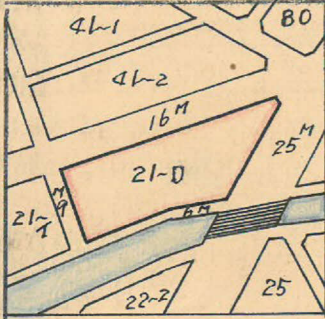

94.89 m² = 2869 坪

測量士 測量士 測量士 測量士 測量士 測量士
 トラバー 面積計算 測量士 測量士

この図面等は、土地区画整理事業に関する参考資料として提供しています。
 ○図面等は換地処分時のものであり、現在の状況とは異なる場合があります。
 ○図面等によって、境界等が確定されるものではありません。

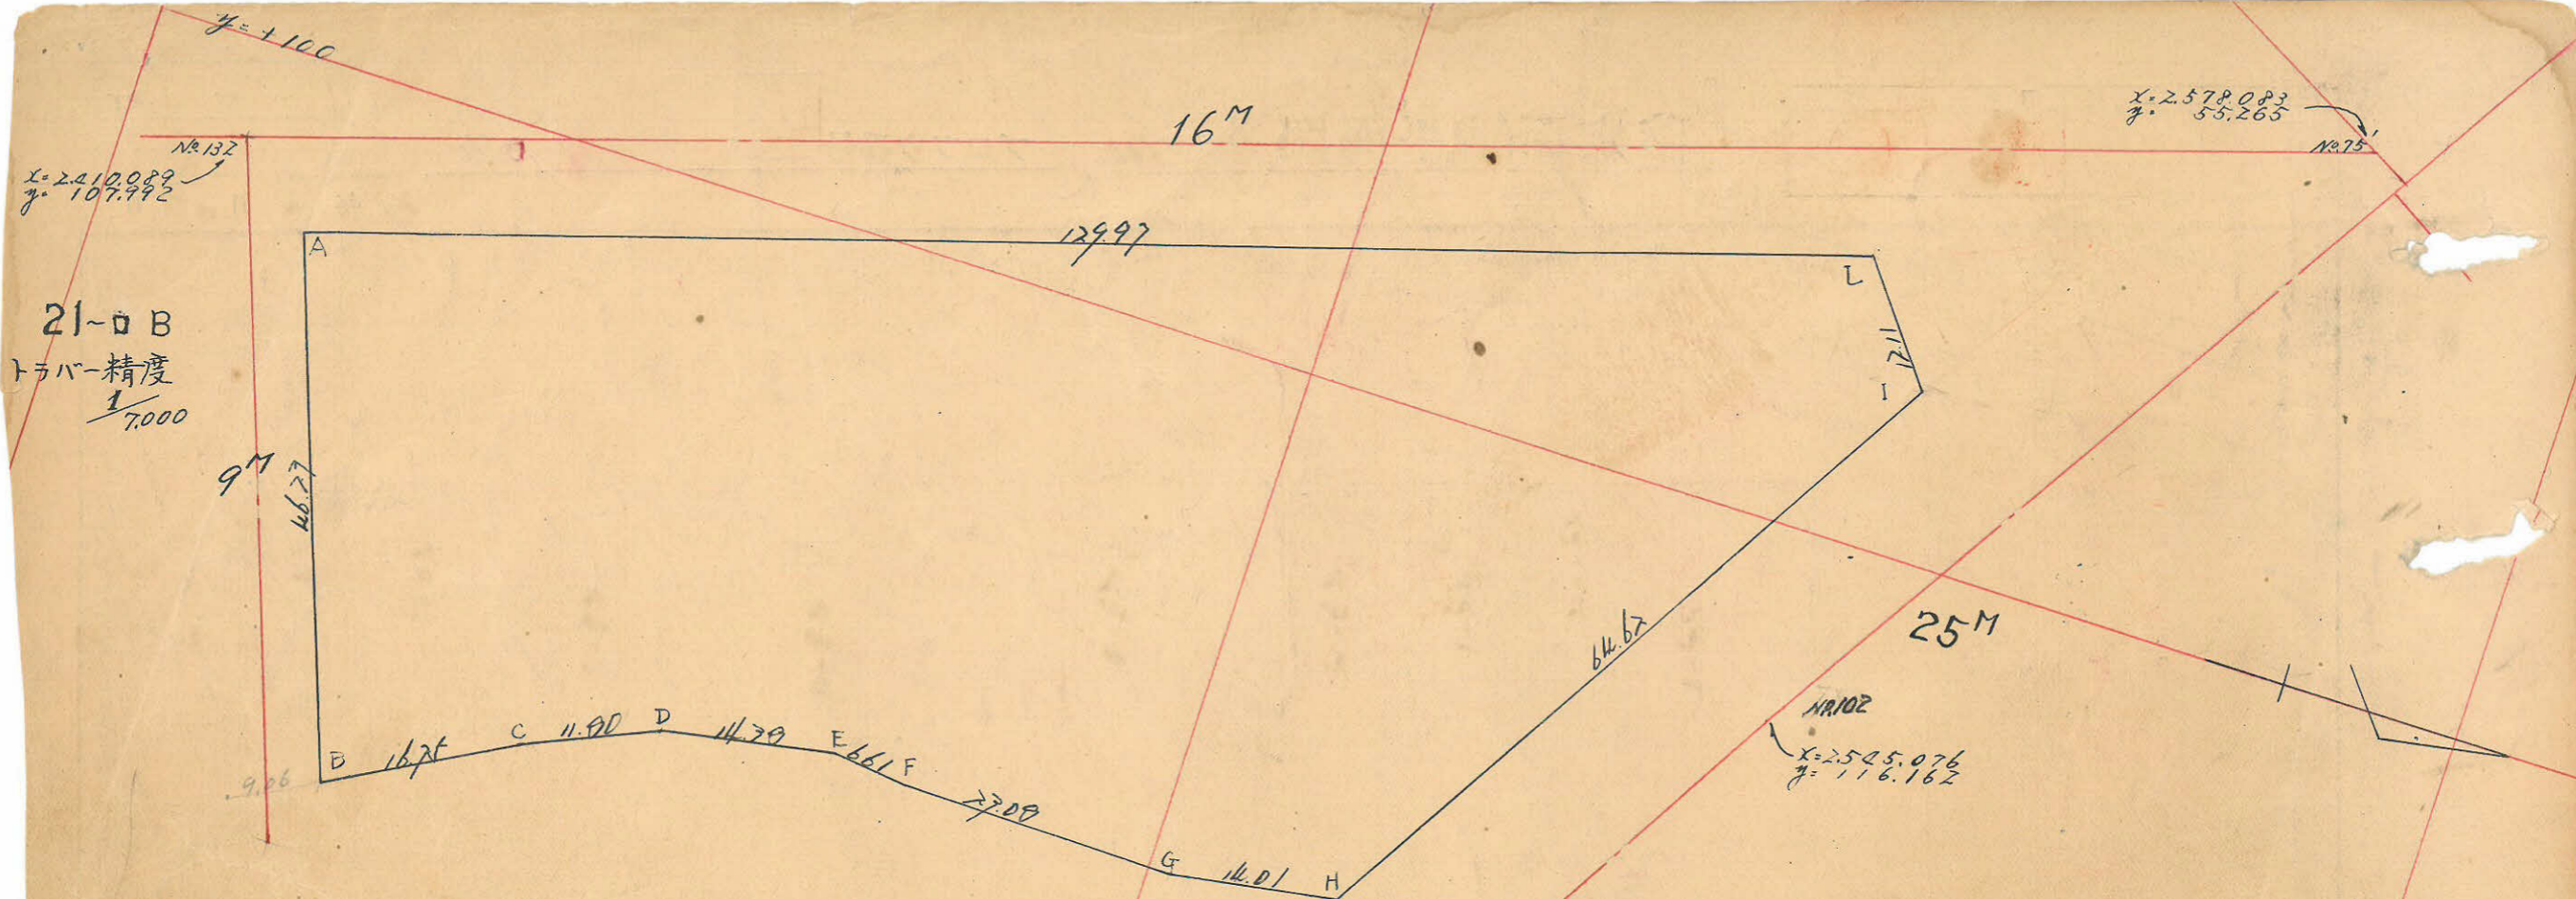

21-0 B
トチバ-精度
1/1000

この図面等は、土地区画整理事業に関する参考資料として提供しています。
 ○図面等は換地処分時のものであり、現在の状況とは異なる場合があります。
 ○図面等によって、境界等が確定されるものではありません。

| 測量 | 1 | 2 | 3 | 4 | 5 | 6 | 3x4 | 1x6 |
|----|----------|---------|---------|---------|---------|---------|-----------|------------|
| A | 2417.100 | 15594 | | 114.777 | 47.521 | | | |
| B | 2472.694 | 14660 | 70.262 | 157.090 | 90.99 | 25.476 | 4770.709 | 06204.965 |
| C | 2447.362 | 10.011 | 25.479 | 149.009 | 4.772 | -12.021 | 3016.904 | 31777.620 |
| D | 2459.177 | 14.149 | 24.960 | 145.077 | 2.572 | -7.704 | 7621.122 | 17954.496 |
| E | 2472.722 | 6.565 | 20.714 | 142.505 | 0.796 | -1.726 | 2951.949 | 4390.044 |
| F | 2470.007 | 27077 | 29.642 | 147.301 | 0.796 | 1.140 | 4247.720 | 2025.971 |
| G | 2501.964 | 76911 | 147.645 | | 0.796 | -1.079 | 5707.001 | 4690.600 |
| H | 2515.799 | 17974 | 46.756 | 141.422 | 2.222 | -57.027 | 6612.774 | 145491.051 |
| I | 2540.720 | 72922 | 25.541 | 05.010 | 55.605 | 15.214 | 2192.221 | 166212.226 |
| L | 2541.747 | 7777 | 171.620 | 76.209 | 9.607 | 20.555 | 10070.629 | 72569.049 |
| △ | 2417.100 | 115.594 | 109.649 | 114.777 | 70.164 | 01.607 | 12426.512 | 197450.402 |
| 合計 | | | | | 147.525 | | 11065.527 | 11065.526 |

合計面積 5577.76 MA = (207025.1677.65¹⁷) = 1677.65¹⁷ MA
 算除面積 0.00 MA
 計上面積 5577.76 MA = 1677.65¹⁷ MA

+200

3500

2600