
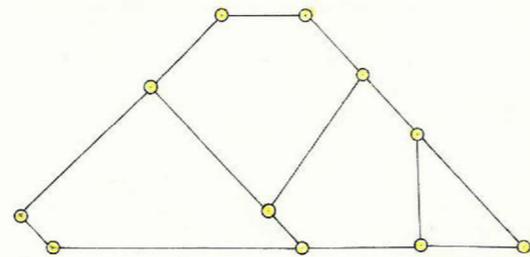
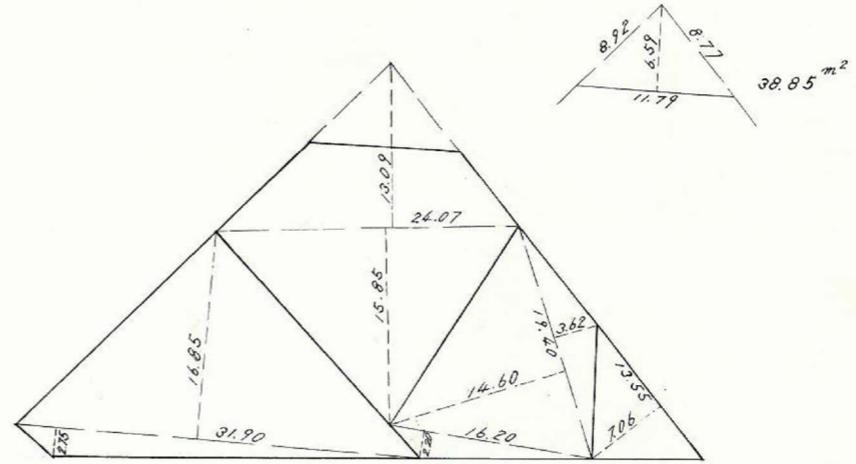


課長	係長	測量士	係


(分 筆 前)  
 確定面積平面図  $S = \frac{1}{600}$

ブロック番号 宇宿 21-5号

新地名 町 丁目  
 年 月 日

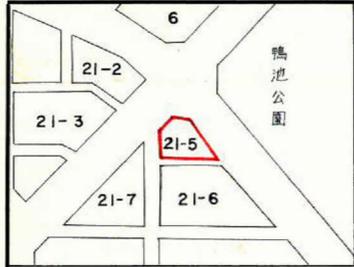

杭 11  
 ロット 4

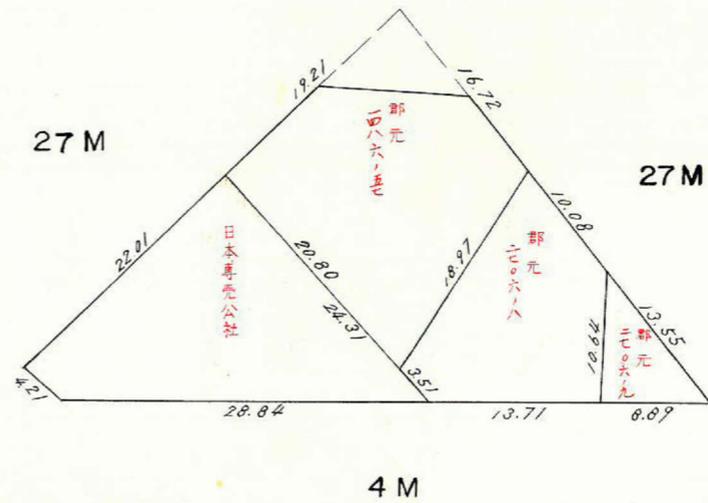


この図面等は、土地区画整理事業に関する参考資料として提供しています。  
 ○図面等は換地処分時のものであり、現在の状況とは異なる場合があります。  
 ○図面等によって、境界等が確定されるものではありません。

この図面等は、土地区画整理事業に関する参考資料として提供しています。  
 ○図面等は換地処分時のものであり、現在の状況とは異なる場合があります。  
 ○図面等によって、境界等が確定されるものではありません。

21-5

トラバ- 精度 1/11,000

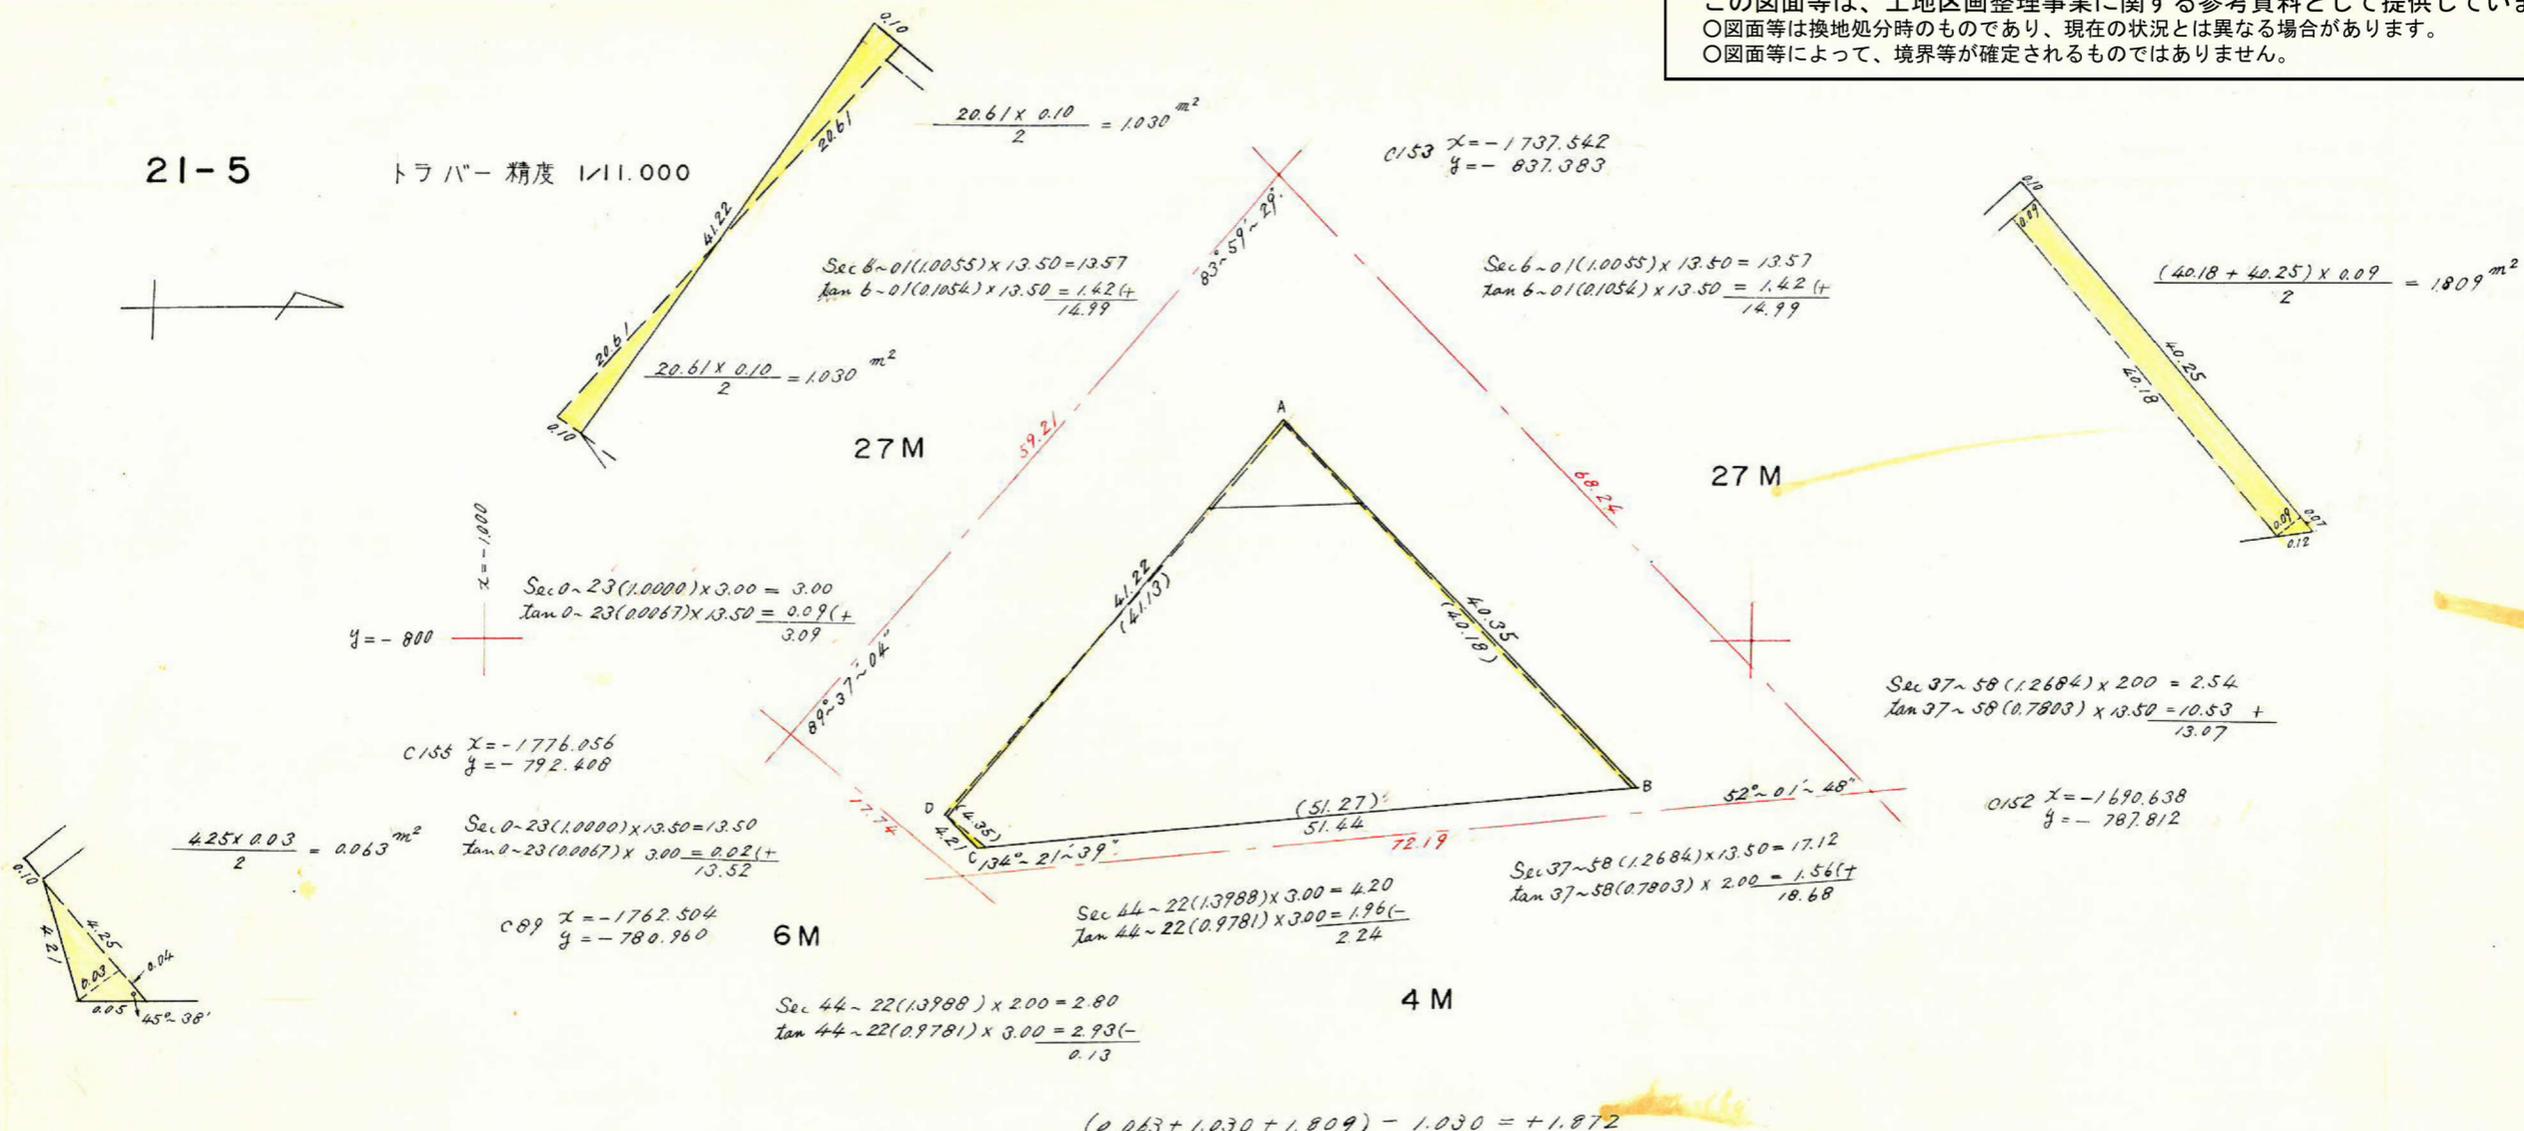

合計面積 = 901.414 + 1.872 = 903.29 m<sup>2</sup>  
 剪除 = 38.85 = 38.85 m<sup>2</sup>  
 70.7 = 70.7 m<sup>2</sup>  
 割込 = 864.44 m<sup>2</sup>

測点	仮方向角	距離 (S)	仮方位(A)	真数		S. Cos(A)		S. Sin(A)		合緯距	合経距	倍子午線距	倍面積
				cos(A)	sin(A)	+	-	+	-				
A	96.01	40.18	S 83° 59' E	0.1048	0.9945			4.211	39.959	- 4.211	+ 39.956	+ 39.956	- 168.254
B	223.59	51.27	S 43° 59' W	0.7195	0.6944			36.889	35.602	- 41.101	+ 4.350	+ 44.306	- 1634.448
C	269.37	4.05	S 89° 37' W	0.0067	1.0000			0.029	4.050	- 41.130	0	+ 4.050	- 0.126
D	360.00	41.13	N 0° 00' E	1.0000	0.0000	41.130			0	0		0	0
						41.130	41.129	39.959	39.952				1802.828
						+ 0.001		+ 0.007					

1/2 = 901.414 m<sup>2</sup>