
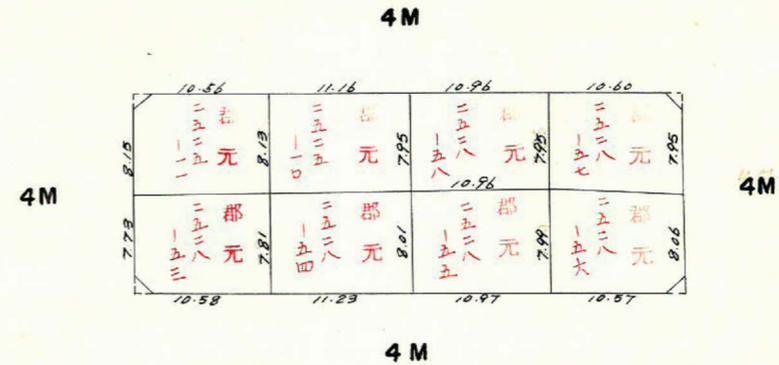
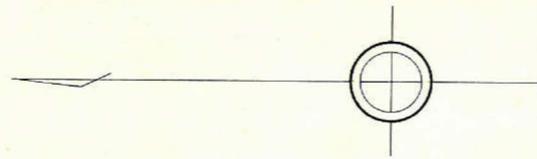


課	長	係	長	測量士	係







(分筆前)  
確定面積平面図  $S = \frac{1}{600}$

ブロック番号 宇宿 21-20号


新地名 町 丁目  
年 月 日

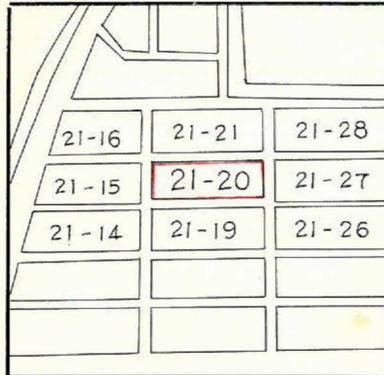

ロット数 8  
杭 8

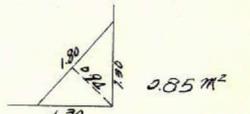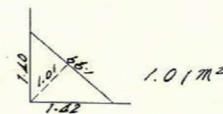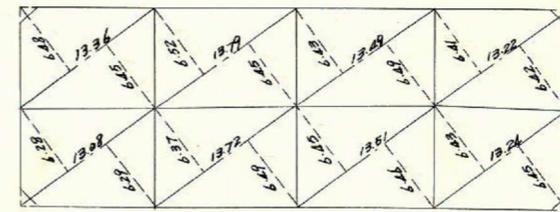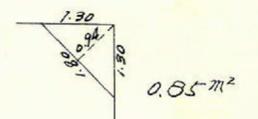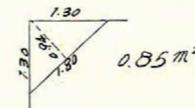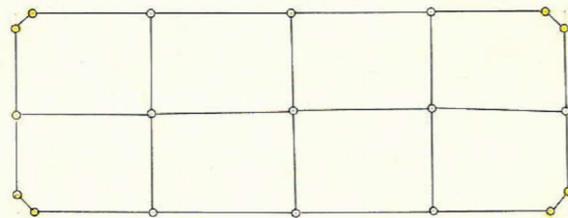

この図面等は、土地区画整理事業に関する参考資料として提供しています。  
○図面等は換地処分時のものであり、現在の状況とは異なる場合があります。  
○図面等によって、境界等が確定されるものではありません。

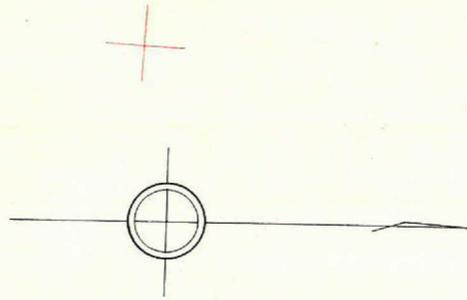

$$(1) A = \frac{1}{2} \sin(\theta) a b$$

$$= \frac{\sin 89 \sim 26 (1.0000) \times 16.05 \times 43.37}{2}$$


$$ZA = 696.088$$

$$A = 348.044 \text{ m}^2$$

$$(2) A = \frac{\sin 89 \sim 48 (1.0000) \times 15.98 \times 43.29}{2}$$

$$ZA = 691.774$$

$$A = 345.887 \text{ m}^2$$

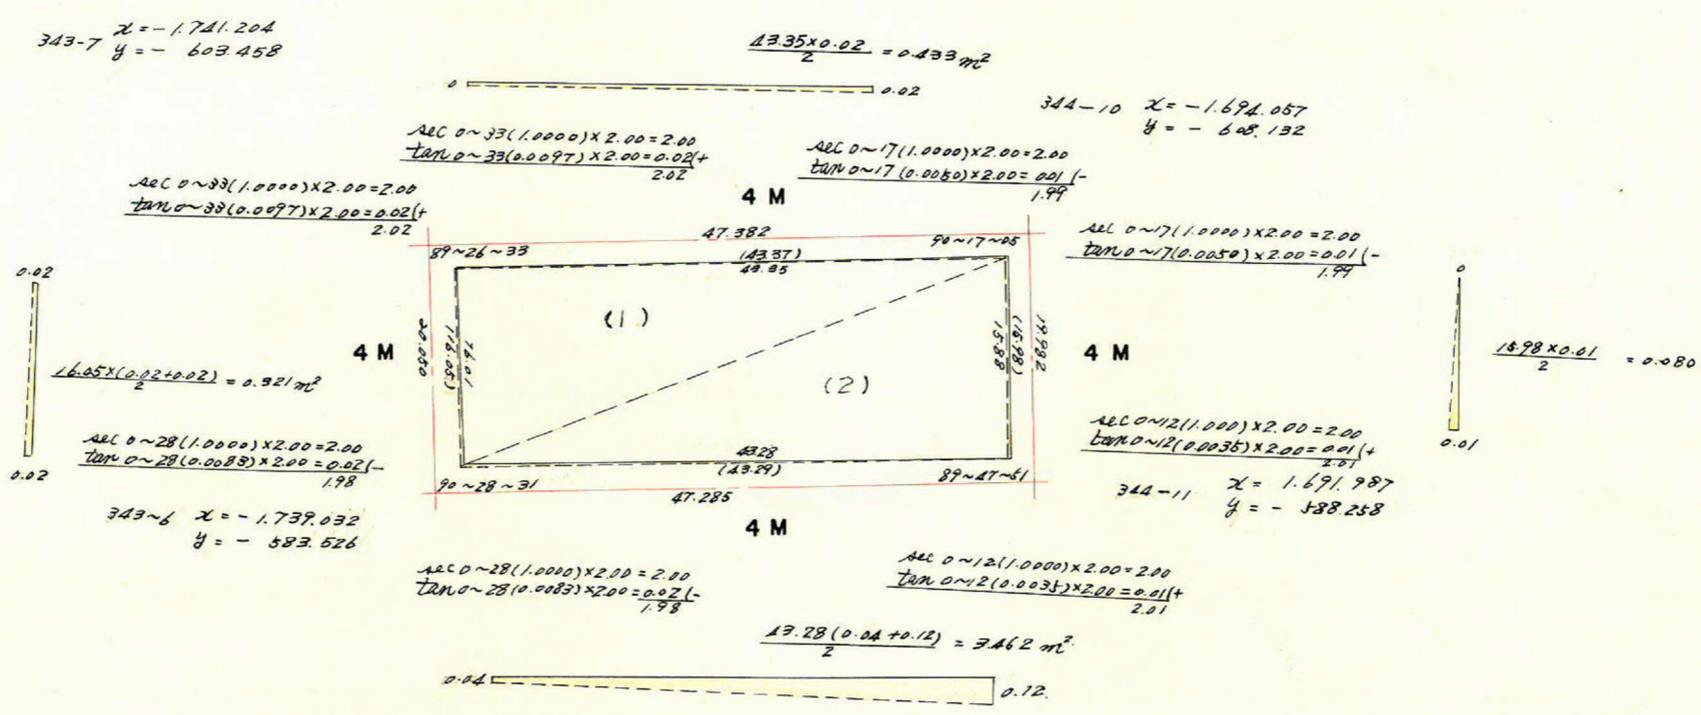

$- 3.462 - 0.921 + 0.080 + 0.867 = -3.270$   
 合計面積  $348.044 + 345.887 - 3270 = 690.66 \text{ m}^2$   
 剪除面積  $0.8460 + 0.8460 + 0.8460 + 1.0050 = 3.54 \text{ m}^2$   
 プロツク面積  $687.12 \text{ m}^2$

この図面等は、土地区画整理事業に関する参考資料として提供しています。  
 ○図面等は換地処分時のものであり、現在の状況とは異なる場合があります。  
 ○図面等によって、境界等が確定されるものではありません。