
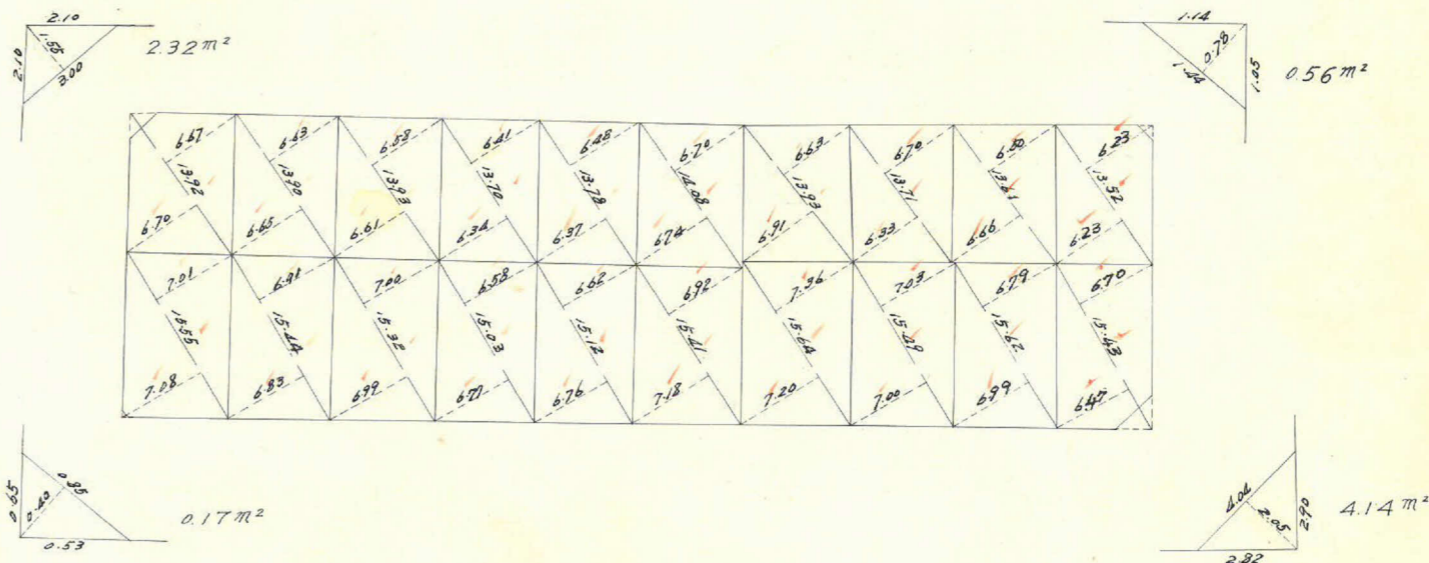
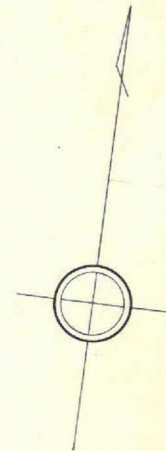


課長	係長	測量士	係


(分筆前)
 確定面積平面図 $S = \frac{1}{600}$

ブロック番号 宇宿 47-2号

新地名 町 丁目
 年 月 日

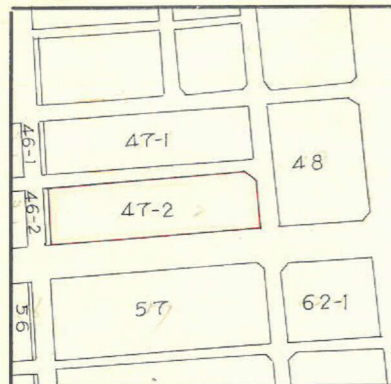


ロット数 20
 杭 5

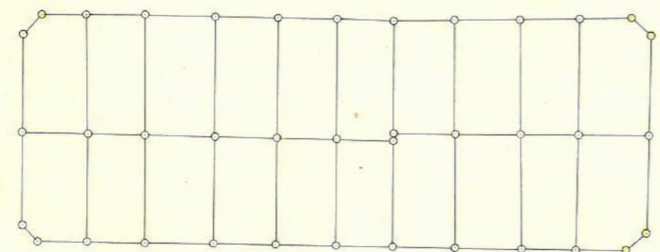


この図面等は、土地区画整理事業に関する参考資料として提供しています。
 ○図面等は換地処分時のものであり、現在の状況とは異なる場合があります。
 ○図面等によって、境界等が確定されるものではありません。

この図面等は、土地区画整理事業に関する参考資料として提供しています。
 ○図面等は換地処分時のものであり、現在の状況とは異なる場合があります。
 ○図面等によって、境界等が確定されるものではありません。

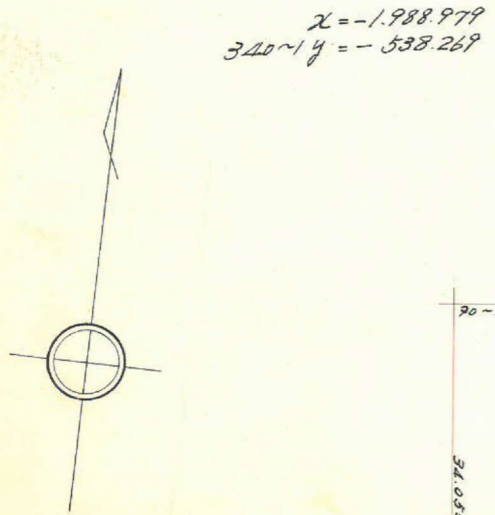

$x = -1.978.266$
 $26-1 y = -450.353$

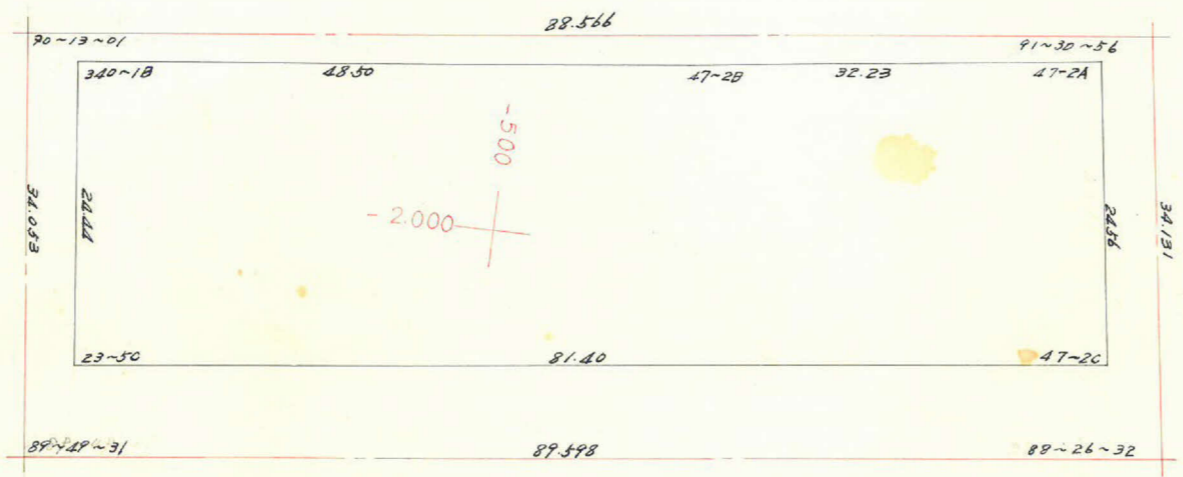

$23-5 x = -2.022.797$
 $y = -534.278$

$x = -2.012.025$
 $1-20 y = -445.330$

点	(1) x	(2) $x_{n-1} - x_n + 1$	(3) y	(4) $y_{n-1} - y_n + 1$	(1) x (4)	(2) x (3)
23-50	2.014.786		531.277			
47-2C	2.004.997	+ 34.115	450.465	+ 77.297	+ 154980.253	+ 15.367.613
47-2A	1.980.671	+ 19.990	453.980	- 35.449	- 70212.806	+ 9.075.060
47-2B	1.985.007	- 9.845	485.914	- 80.118	- 159034.791	- 4.783.823
340-1B	1.990.516	- 29.779	534.098	- 45.363	- 90295.777	- 15904.904
23-50	2.014.786	- 14.481	531.277	+ 80.633	+ 168502.598	- 7693.422
47-2C	2.004.997		450.465			
					+ 323482.851	- 28382.149
					- 319543.374	+ 24442.673
計					3939.477	3939.476
1/2						1969.738 m ²

合計面積 1969.74 m²
 削除面積 0.56 + 4.14 + 2.32 + 0.17 = 7.19 m²
 7047面積 1962.55 m²