

課	長	係	長	測量士	係

(分 筆 前)



確定面積平面図 $S = \frac{1}{600}$

ブロック番号



宇宿

36-2号



新地名 町 丁目
年 月 日

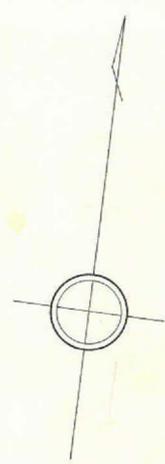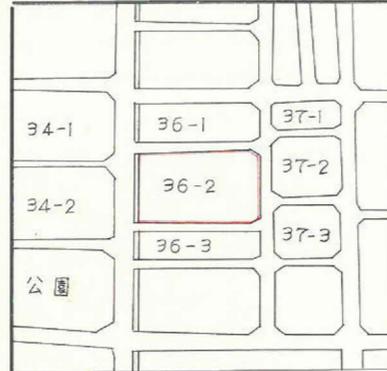

ロット数 10
杭 7

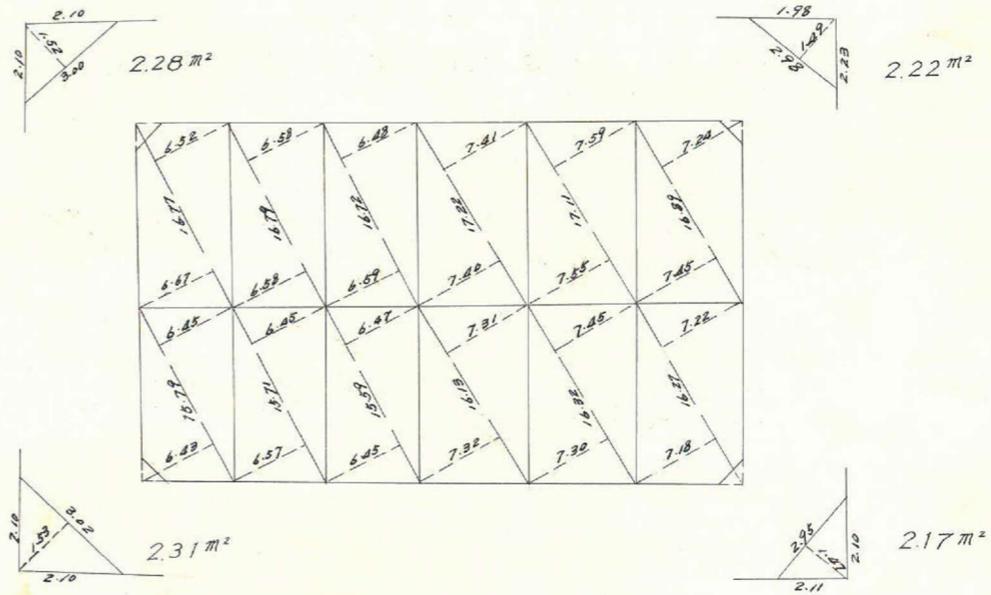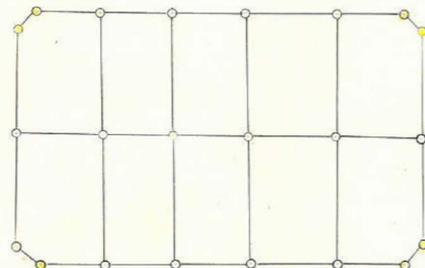

この図面等は、土地区画整理事業に関する参考資料として提供しています。
○図面等は換地処分時のものであり、現在の状況とは異なる場合があります。
○図面等によって、境界等が確定されるものではありません。

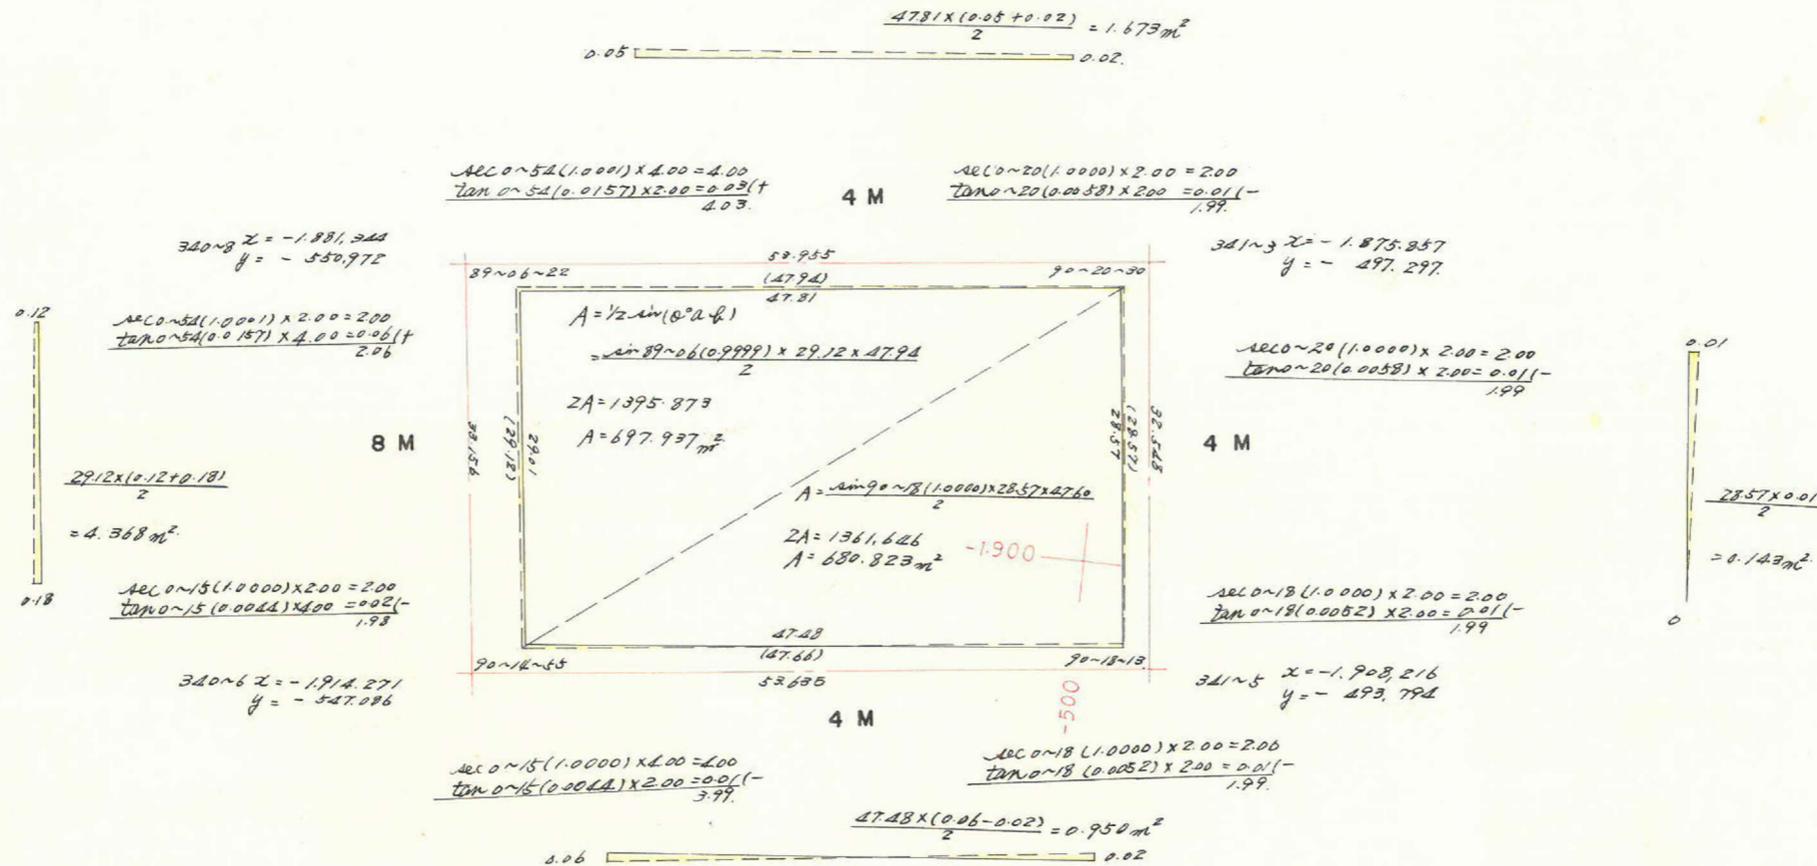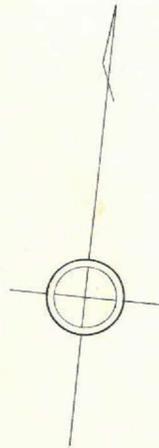

合計面積
 剪除面積
 ブロック面積

$-0.950 - 0.143 - 1.673 - 4.368 = -7.134$
 $697.937 + 680.823 - 7.134 = 1371.63 \text{ m}^2$
 $2.28 + 2.31 + 2.22 + 2.17 = 8.98 \text{ m}^2$
 1362.65 m^2

この図面等は、土地区画整理事業に関する参考資料として提供しています。
 ○図面等は換地処分時のものであり、現在の状況とは異なる場合があります。
 ○図面等によって、境界等が確定されるものではありません。