
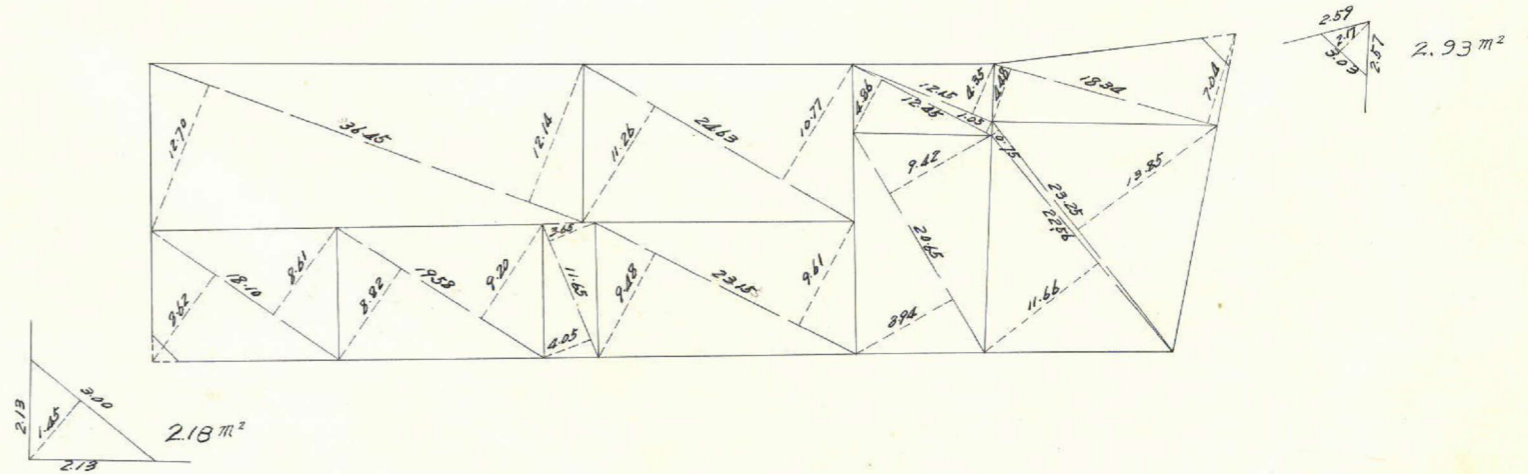
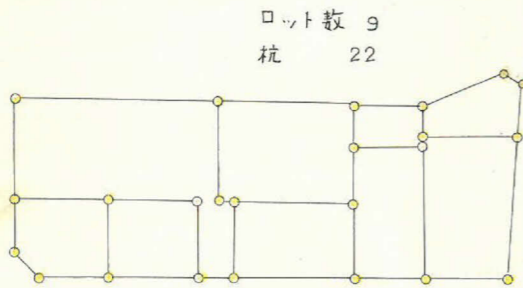
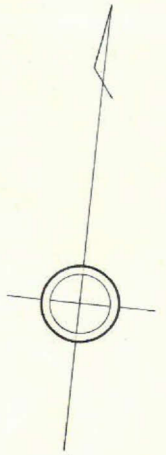
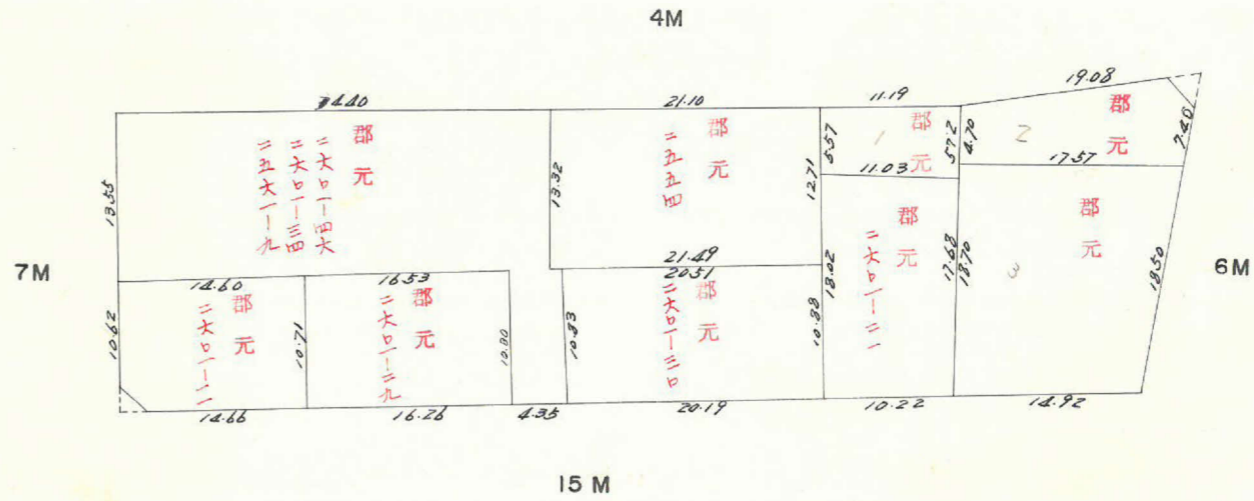


課長	係長	測量士	係

(分筆前)
 確定面積平面図 $S = \frac{1}{600}$


ブロック番号 宇宿 45-2号

新地名 町 丁目
 年 月 日

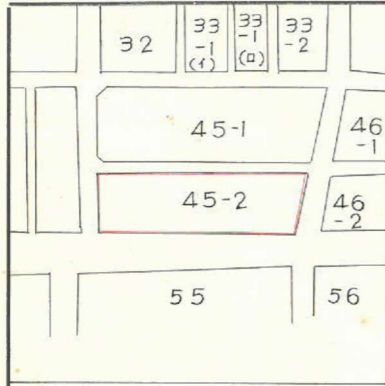

この図面等は、土地区画整理事業に関する参考資料として提供しています。
 ○図面等は換地処分時のものであり、現在の状況とは異なる場合があります。
 ○図面等によって、境界等が確定されるものではありません。

この図面等は、土地区画整理事業に関する参考資料として提供しています。
 ○図面等は換地処分時のものであり、現在の状況とは異なる場合があります。
 ○図面等によって、境界等が確定されるものではありません。

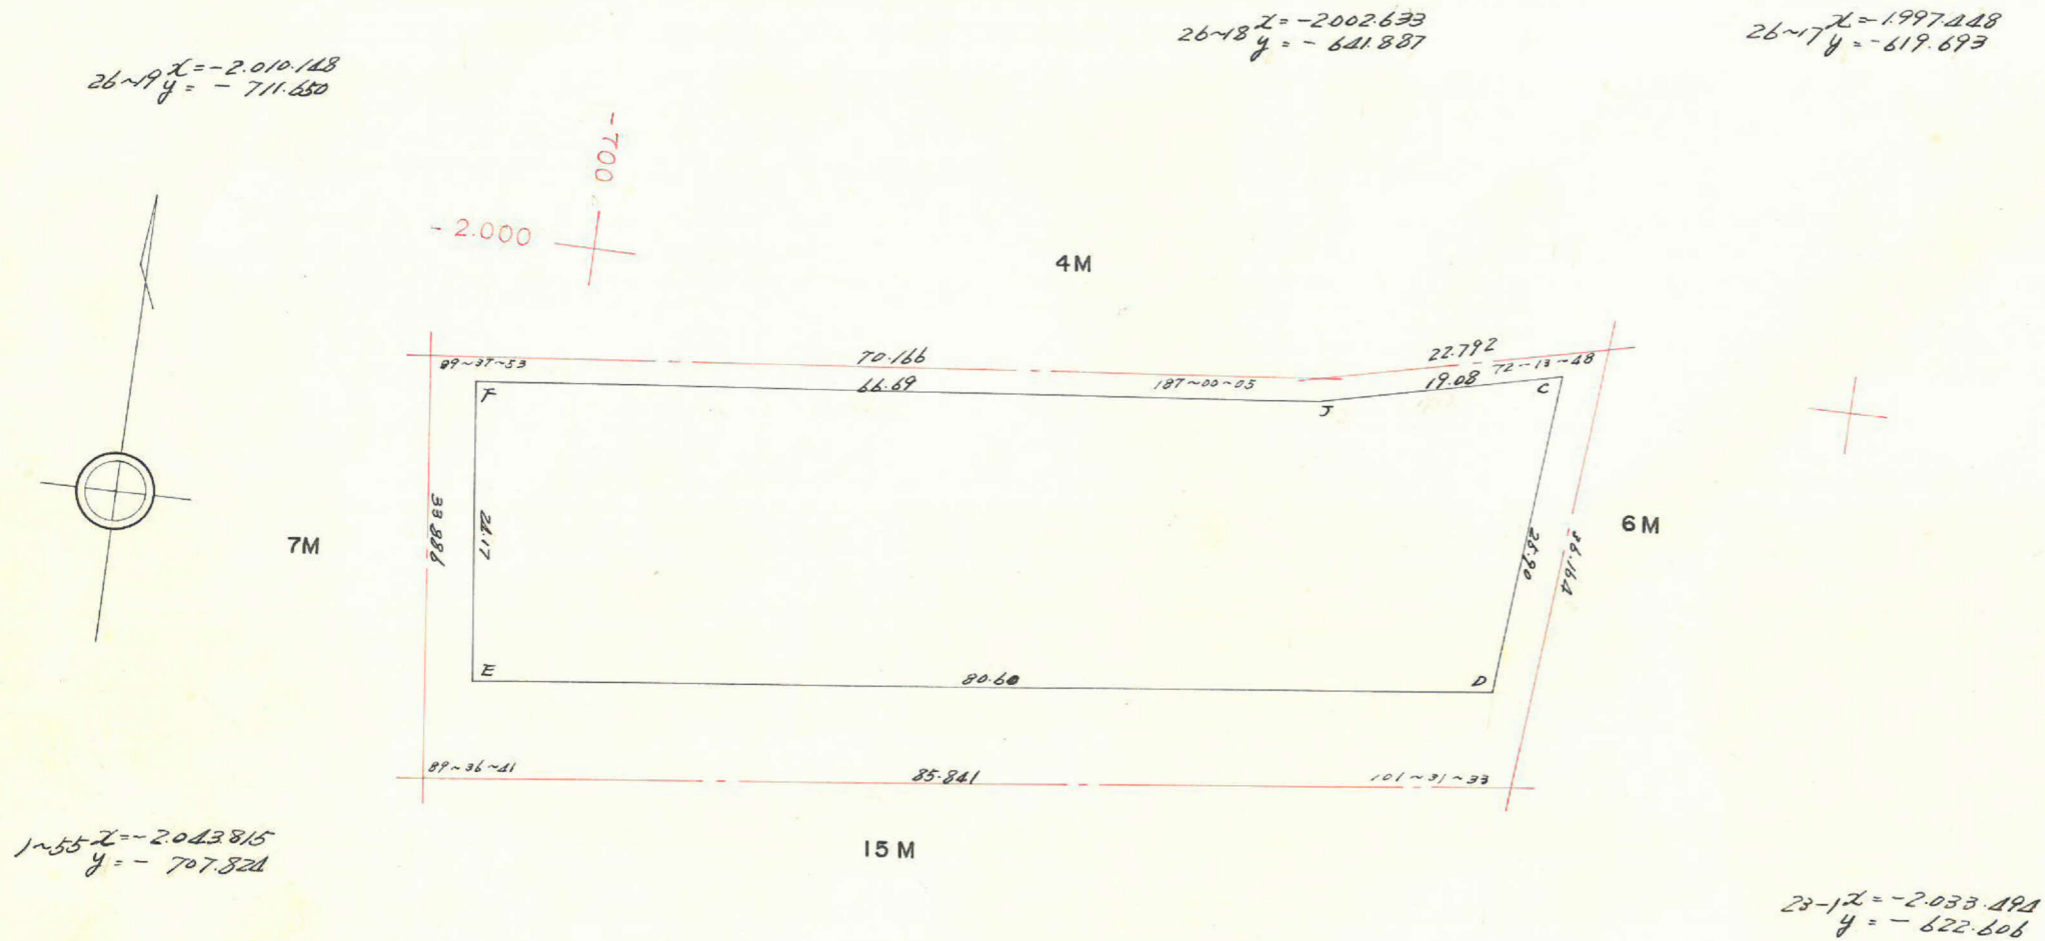

点	(1)	(2)	(3)	(4)	(1) x (4)	(2) x (3)
	x	$x_{n-1} - x_{n+1}$	y	$y_{n-1} - y_{n+1}$		
F	2.011.660		707.777			
J	2.004.478	+11.490	641.477	+82.898	+380.173	+7370.571
C	2.000.170	-21.508	622.879	+16.491	+2.803	-13096.882
D	2.025.986	-35.303	624.906	-82.121	-2133.996	-22188.878
E	2.035.673	+14.326	705.000	-82.791	-2953.403	+10099.850
F	2.011.660	+31.195	707.777	+63.523	+740.678	+22079.104
J	2.004.478		641.477			
					-5087.399	+39547.325
					+1123.654	-35585.760
計					3963.745	3963.745
1/2						1981.872 m ²

合計面積
 削除面積
 プログラム面積

1981.87 m²
 $2.18 + 2.93 = 5.11 \text{ m}^2$
 1976.76 m²