



課長	係長	測量士	係

(分筆前)
 確定面積平面図 $S = \frac{1}{600}$


ブロック番号 宇宿 45-1号

新地名 町丁目
 年月日

この図面等は、土地区画整理事業に関する参考資料として提供しています。
 ○図面等は換地処分時のものであり、現在の状況とは異なる場合があります。
 ○図面等によって、境界等が確定されるものではありません。




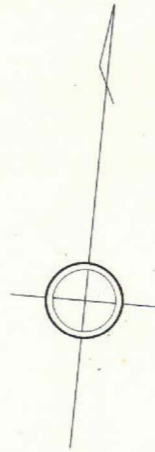
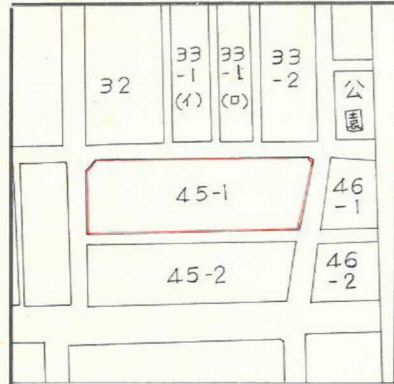


7M


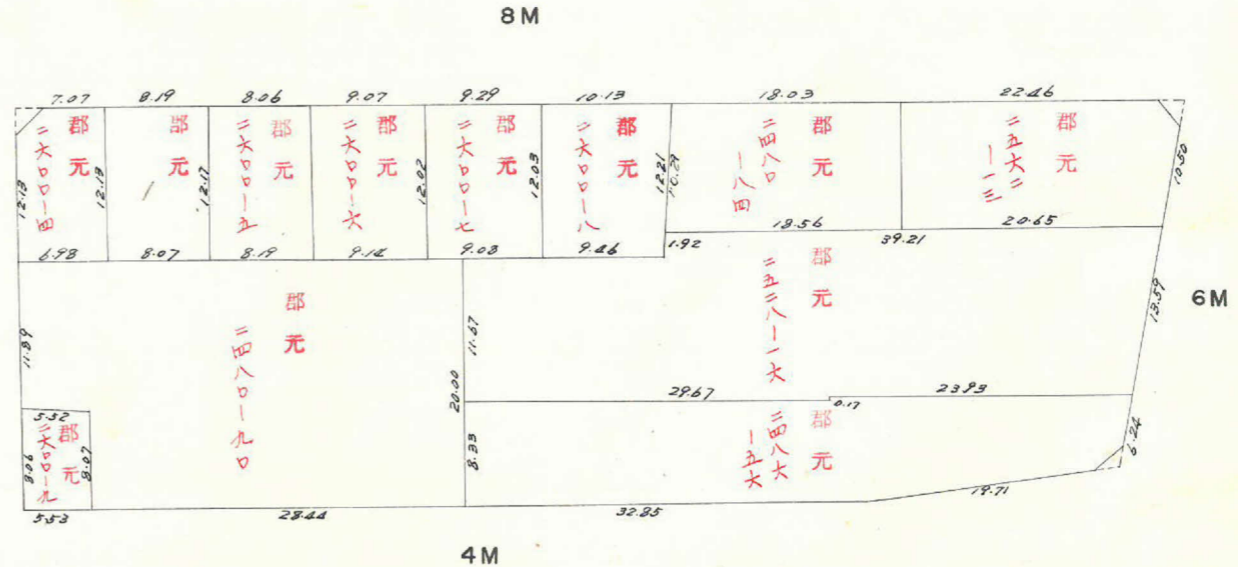


4M

ロット数 12
 杭 29

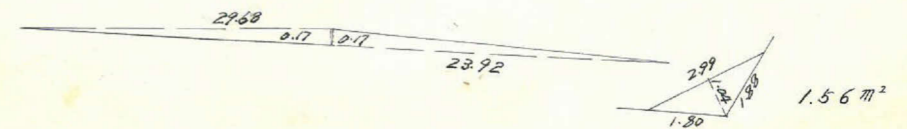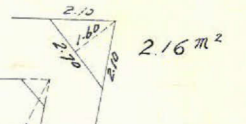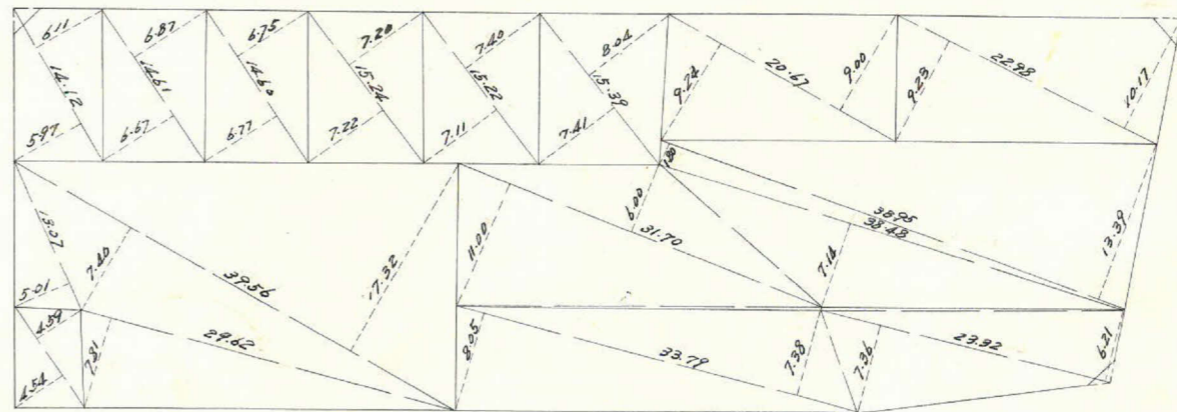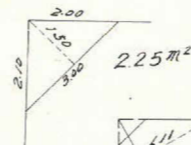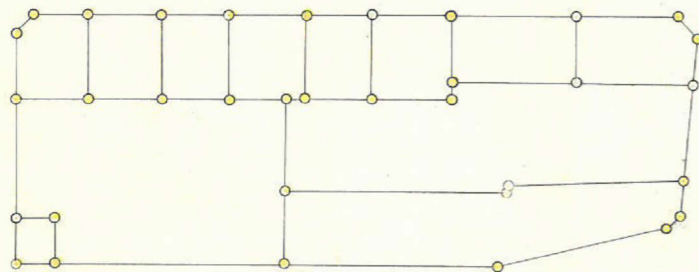

この図面等は、土地区画整理事業に関する参考資料として提供しています。
 ○図面等は換地処分時のものであり、現在の状況とは異なる場合があります。
 ○図面等によって、境界等が確定されるものではありません。

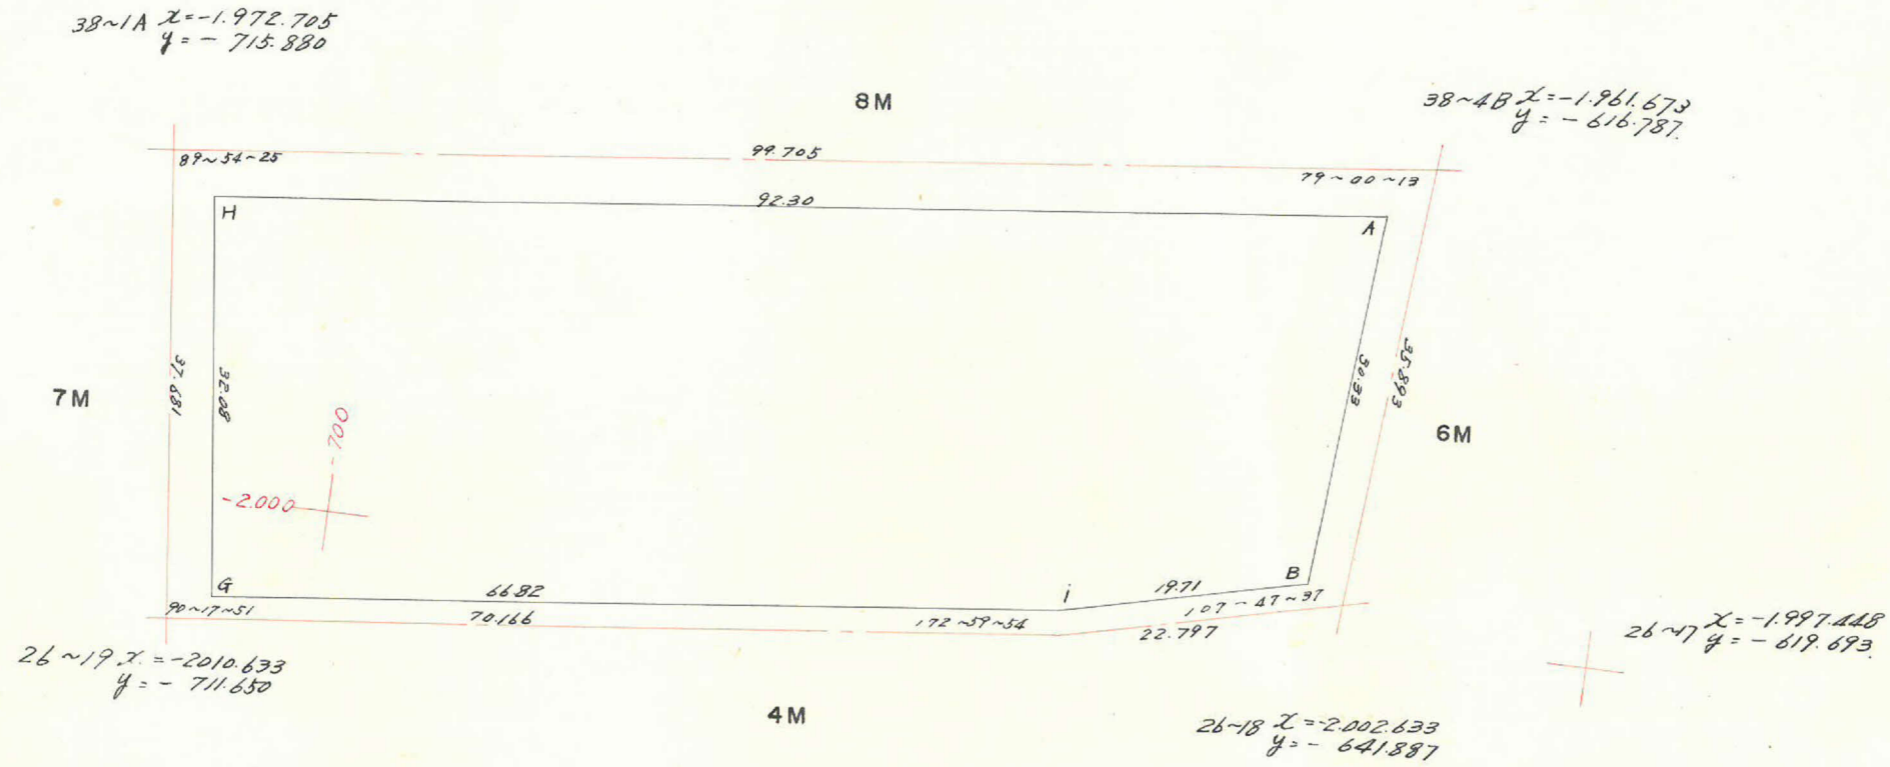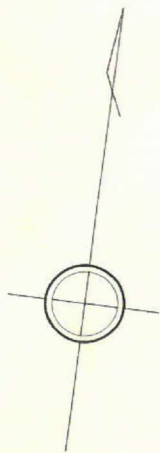

点	(1)	(2)	(3)	(4)	(1) × (4)	(2) × (3)
	X	X _{n-1} -X _{n+1}	Y	Y _{n-1} -Y _{n+1}		
H	1.976.107		711.879			
A	1.965.897	- 20.225	620.150	+ 89.281	+ 175517.2500	- 12418.5037
B	1.976.132	- 34.793	622.598	- 21.624	- 43164.3583	- 21662.0522
i	2.000.690	- 11.848	641.774	- 85.596	- 171251.0612	- 7603.7383
G	2.007.980	+ 24.583	708.194	- 70.105	- 140769.4379	+ 17409.5331
H	1.976.107	+ 42.083	711.879	+ 88.044	+ 173984.3647	+ 29958.0039
A	1.965.897		620.150			
					+ 349501.6127	+ 47367.5370
					- 335184.8574	- 41684.2942
					- 5683.2427	+ 5683.2428
計						2841.62m ²
Y2						2835.65m ²

合計面積 2841.62m²
 前除面積 2.16 + 1.56 + 2.25 = 5.97m²
 7'0"×7'面積 2835.65m²