
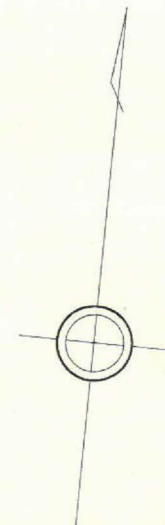
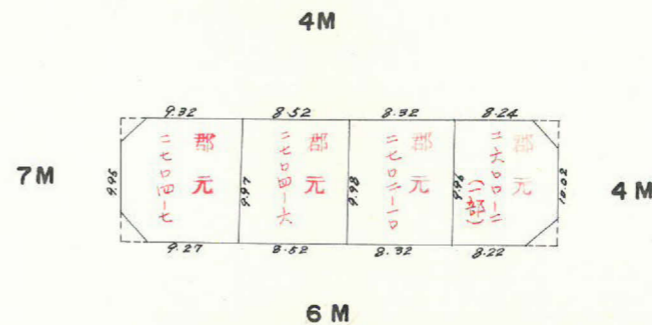


課長	係長	測量士	係







(分筆前)
 確定面積平面図 $S = \frac{1}{600}$

ブロック番号 宇宿 24-3号


新地名 町 丁目
 年 月 日

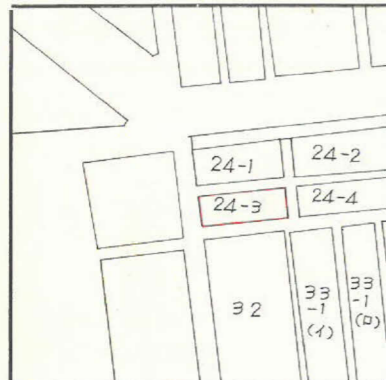

ロット数 4
 杭 14

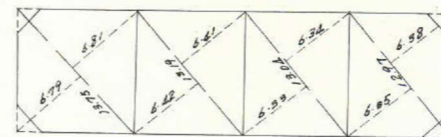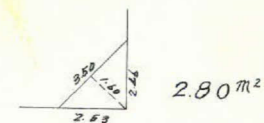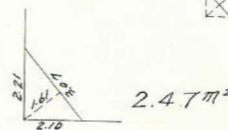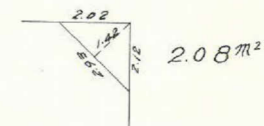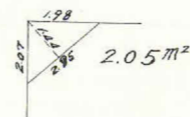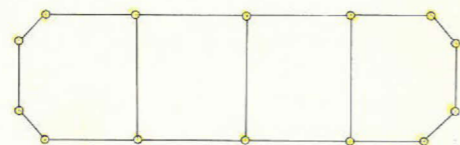

この図面等は、土地区画整理事業に関する参考資料として提供しています。
 ○図面等は換地処分時のものであり、現在の状況とは異なる場合があります。
 ○図面等によって、境界等が確定されるものではありません。

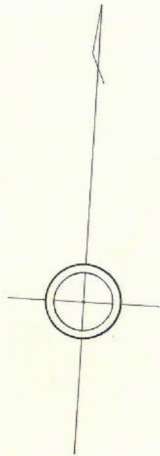

$$(1) A = \frac{1}{2} \sin(\theta^{\circ}) a b$$

$$= \frac{\sin 89^{\circ} 37' (1.0000) \times 9.91 \times 34.41}{2}$$


$$2A = 341.003$$

$$A = 170.502 \text{ m}^2$$

$$(2) A = \frac{\sin 89^{\circ} 33' (1.0000) \times 10.01 \times 34.39}{2}$$

$$2A = 344.244$$

$$A = 172.122 \text{ m}^2$$

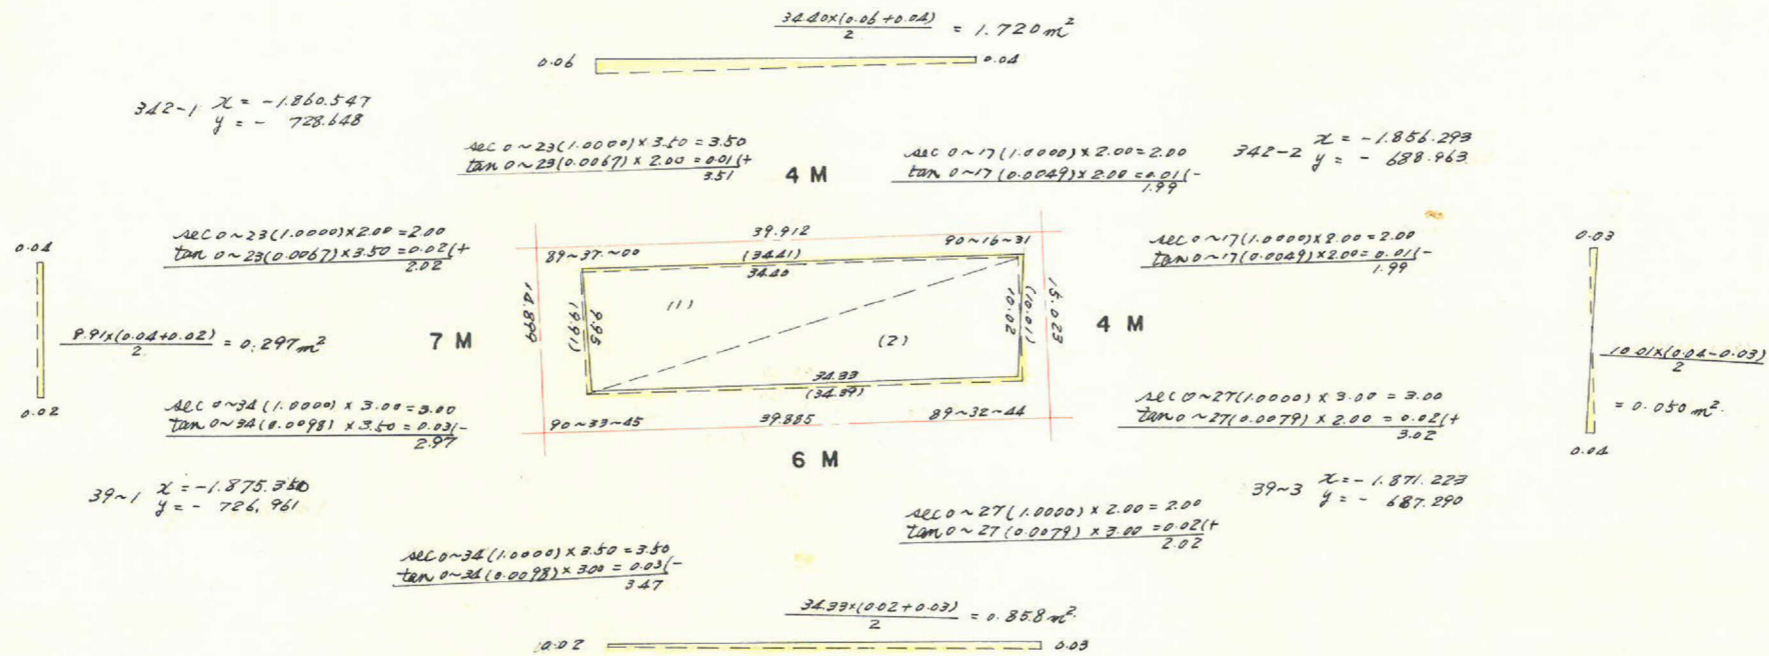

$$342-1 \quad x = -1.860.547$$

$$y = -728.648$$

$$\Delta C 0 \sim 23 (1.0000) \times 3.50 = 3.50$$

$$\tan 0 \sim 23 (0.0067) \times 2.00 = 0.01 (+)$$

$$3.51$$

4 M

$$\Delta C 0 \sim 17 (1.0000) \times 2.00 = 2.00$$

$$\tan 0 \sim 17 (0.0049) \times 2.00 = 0.01 (-)$$

$$1.99$$

$$342-2 \quad x = -1.856.293$$

$$y = -688.963$$

$$\Delta C 0 \sim 23 (1.0000) \times 2.00 = 2.00$$

$$\tan 0 \sim 23 (0.0067) \times 3.50 = 0.02 (+)$$

$$2.02$$

7 M

$$\Delta C 0 \sim 17 (1.0000) \times 2.00 = 2.00$$

$$\tan 0 \sim 17 (0.0049) \times 2.00 = 0.01 (-)$$

$$1.99$$

4 M

0.04
0.02

$$\frac{9.91 \times (0.04 + 0.02)}{2} = 0.297 \text{ m}^2$$

$$\Delta C 0 \sim 34 (1.0000) \times 3.00 = 3.00$$

$$\tan 0 \sim 34 (0.0098) \times 3.50 = 0.03 (-)$$

$$2.97$$

$$39-1 \quad x = -1.875.340$$

$$y = -726.961$$

$$\Delta C 0 \sim 34 (1.0000) \times 2.50 = 3.50$$

$$\tan 0 \sim 34 (0.0098) \times 3.00 = 0.03 (-)$$

$$3.47$$

6 M

$$\Delta C 0 \sim 27 (1.0000) \times 2.00 = 2.00$$

$$\tan 0 \sim 27 (0.0079) \times 3.00 = 0.02 (+)$$

$$2.02$$

$$39-3 \quad x = -1.871.223$$

$$y = -687.290$$

$$\frac{34.39 \times (0.02 + 0.03)}{2} = 0.858 \text{ m}^2$$

合計面積
剪除面積
ブロック面積

$$1.720 - 0.297 - 0.858 - 0.050 = 0.516$$

$$170.502 + 172.122 + 0.516 = 343.14 \text{ m}^2$$

$$4.8803 + 4.5234 = 9.40 \text{ m}^2$$

$$333.74 \text{ m}^2$$

この図面等は、土地区画整理事業に関する参考資料として提供しています。
○図面等は換地処分時のものであり、現在の状況とは異なる場合があります。
○図面等によって、境界等が確定されるものではありません。