
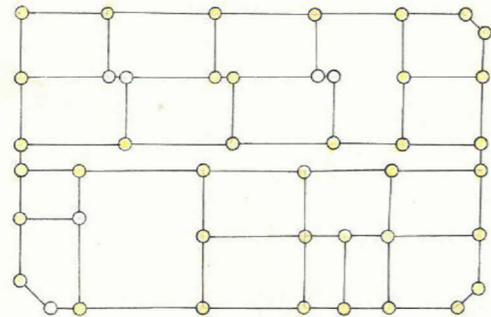
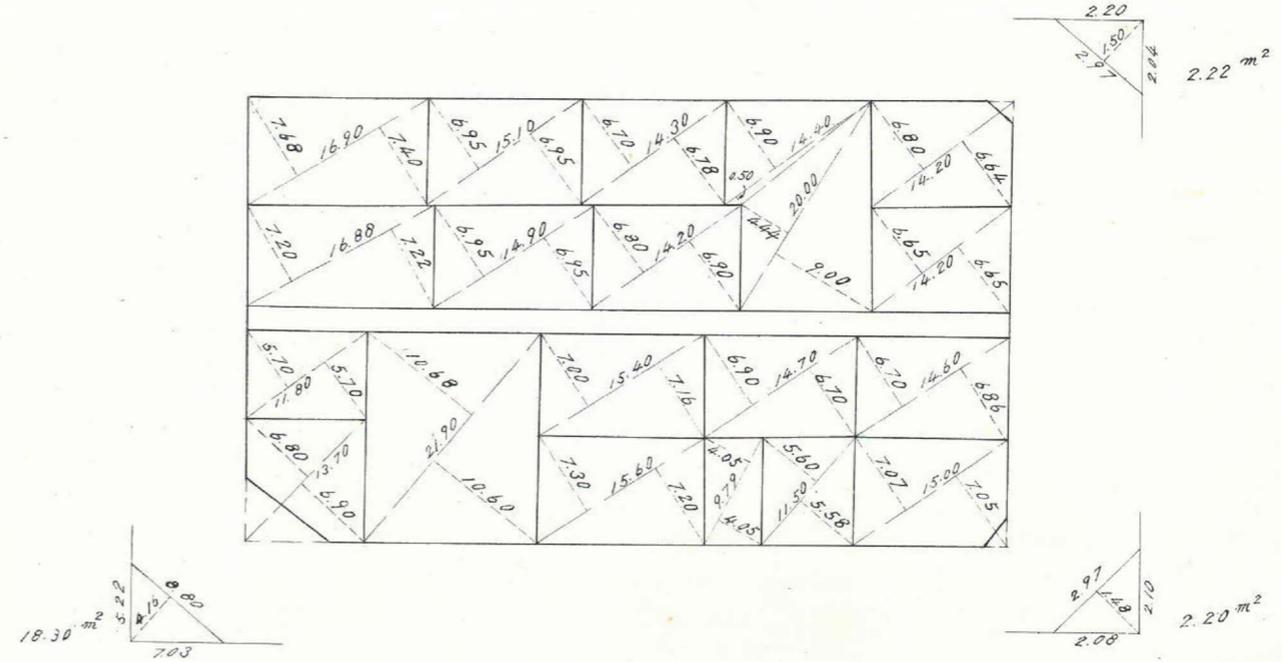


課長	係長	測量士	係


(分 筆 前)  
 確定面積平面図  $S = \frac{1}{600}$

ブロック番号 宇宿 44号


新地名 町 丁目  
 年 月 日

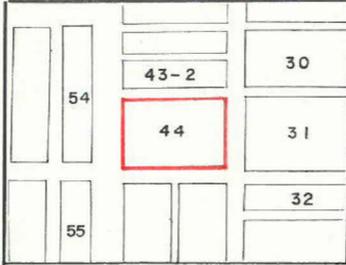


杭 44  
 ロット 19

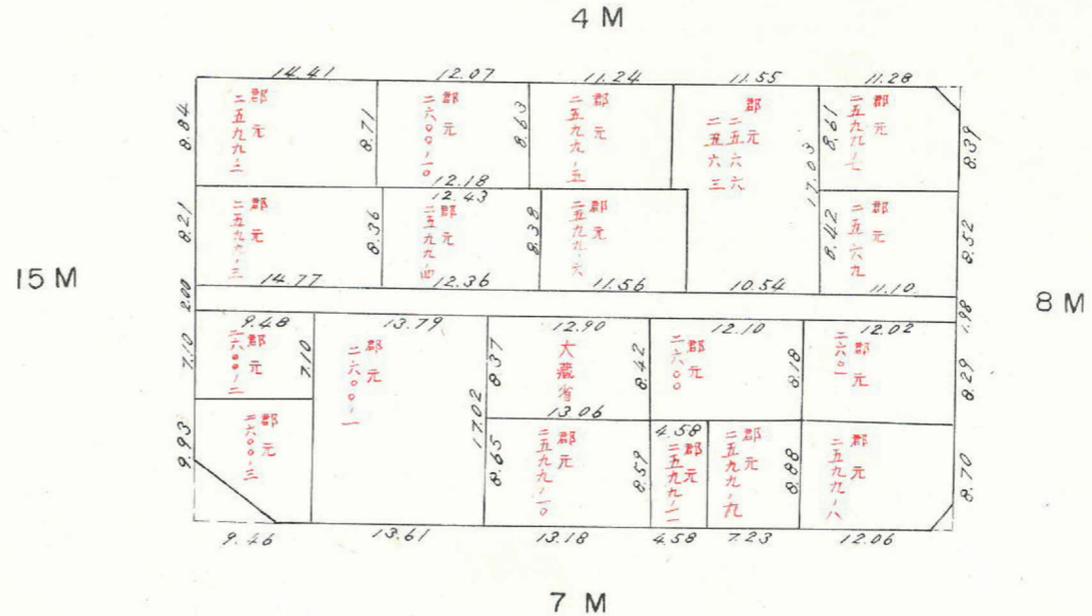

この図面等は、土地区画整理事業に関する参考資料として提供しています。  
 ○図面等は換地処分時のものであり、現在の状況とは異なる場合があります。  
 ○図面等によって、境界等が確定されるものではありません。

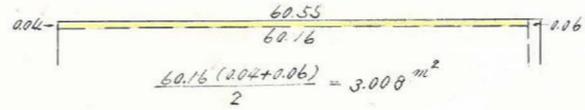

4 M

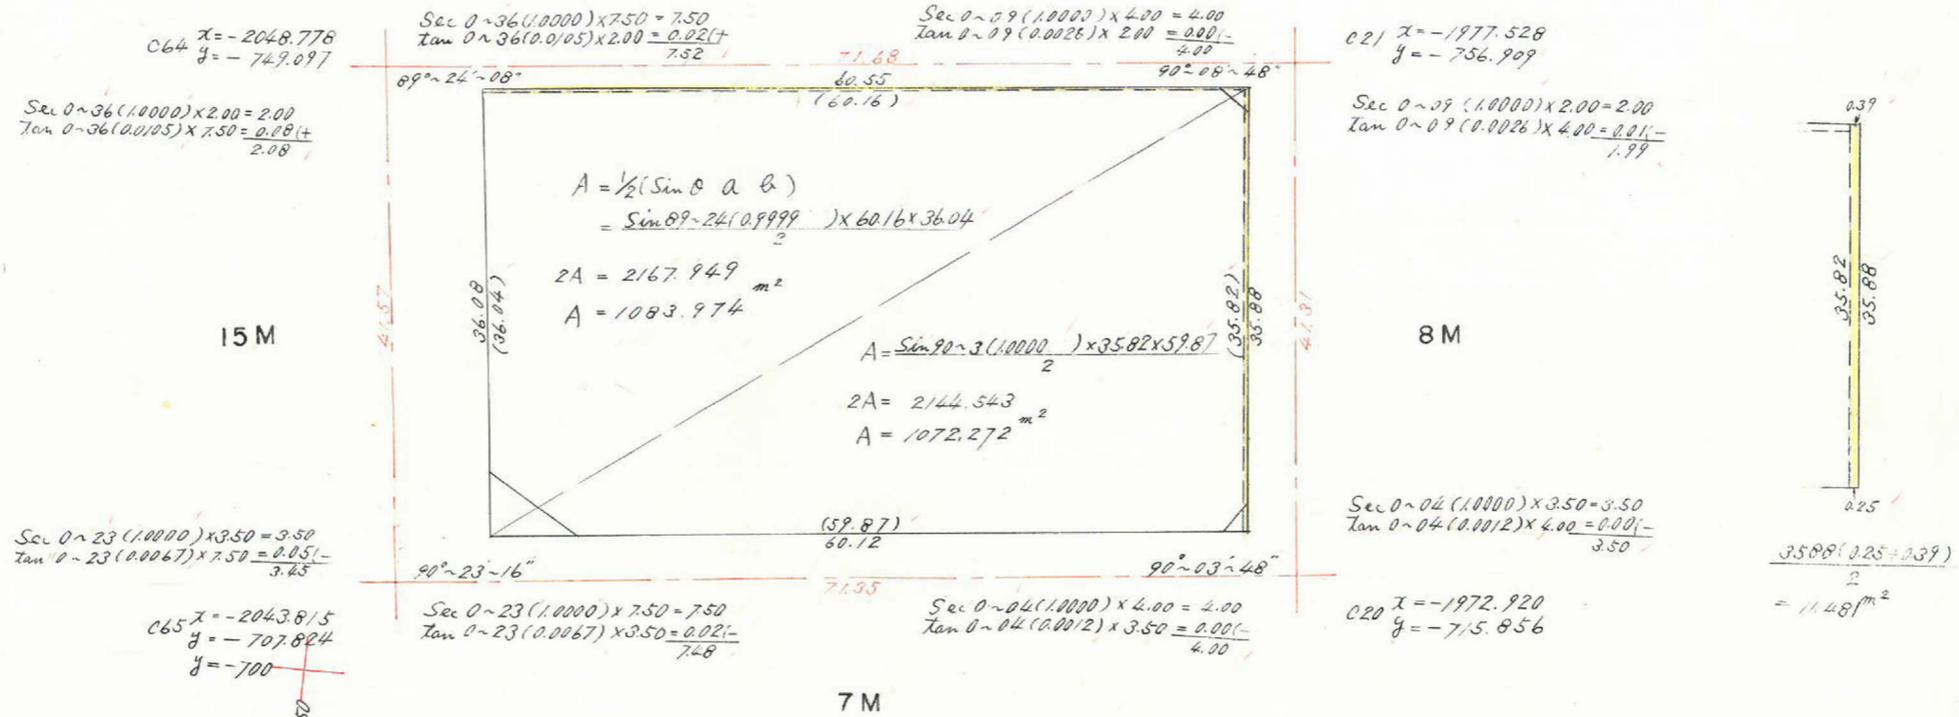

合計面積 = 1,083.974 + 1,072.272 + 14.489 = 2,170.74 m<sup>2</sup>  
 除 = 18.30 + 2.22 + 2.20 = 22.72 m<sup>2</sup>  
 7077 = 2,148.02 m<sup>2</sup>  
 割込 =

この図面等は、土地区画整理事業に関する参考資料として提供しています。  
 ○図面等は換地処分時のものであり、現在の状況とは異なる場合があります。  
 ○図面等によって、境界等が確定されるものではありません。