
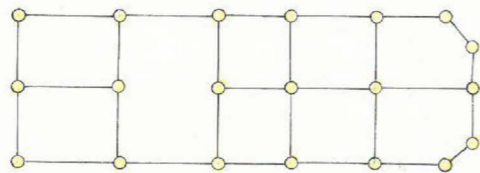
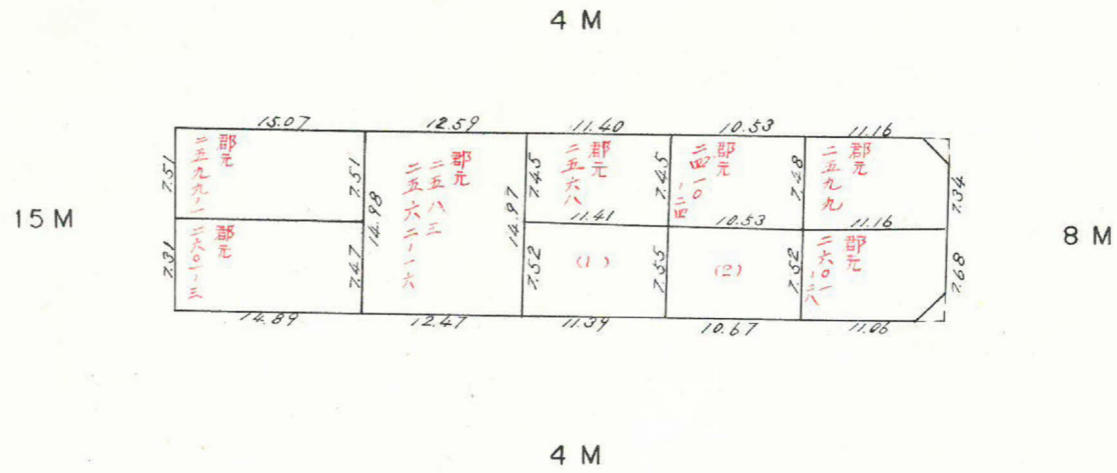
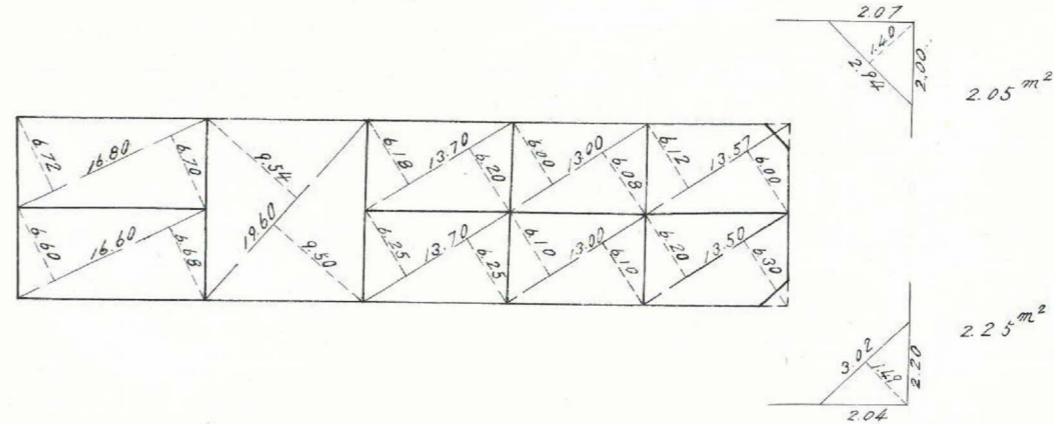


課	長	係	長	測量士	係

(分 筆 前)
 確定面積平面図 $S = \frac{1}{600}$


ブロック番号 宇宿 43-2号

新地名 _____ 町 _____ 丁目 _____
 年 _____ 月 _____ 日

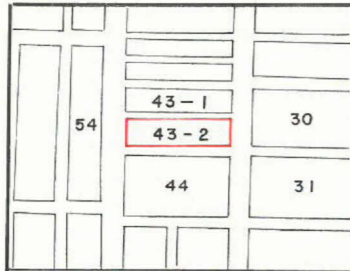

杭 20
 ロット 9

この図面等は、土地区画整理事業に関する参考資料として提供しています。
 ○図面等は換地処分時のものであり、現在の状況とは異なる場合があります。
 ○図面等によって、境界等が確定されるものではありません。

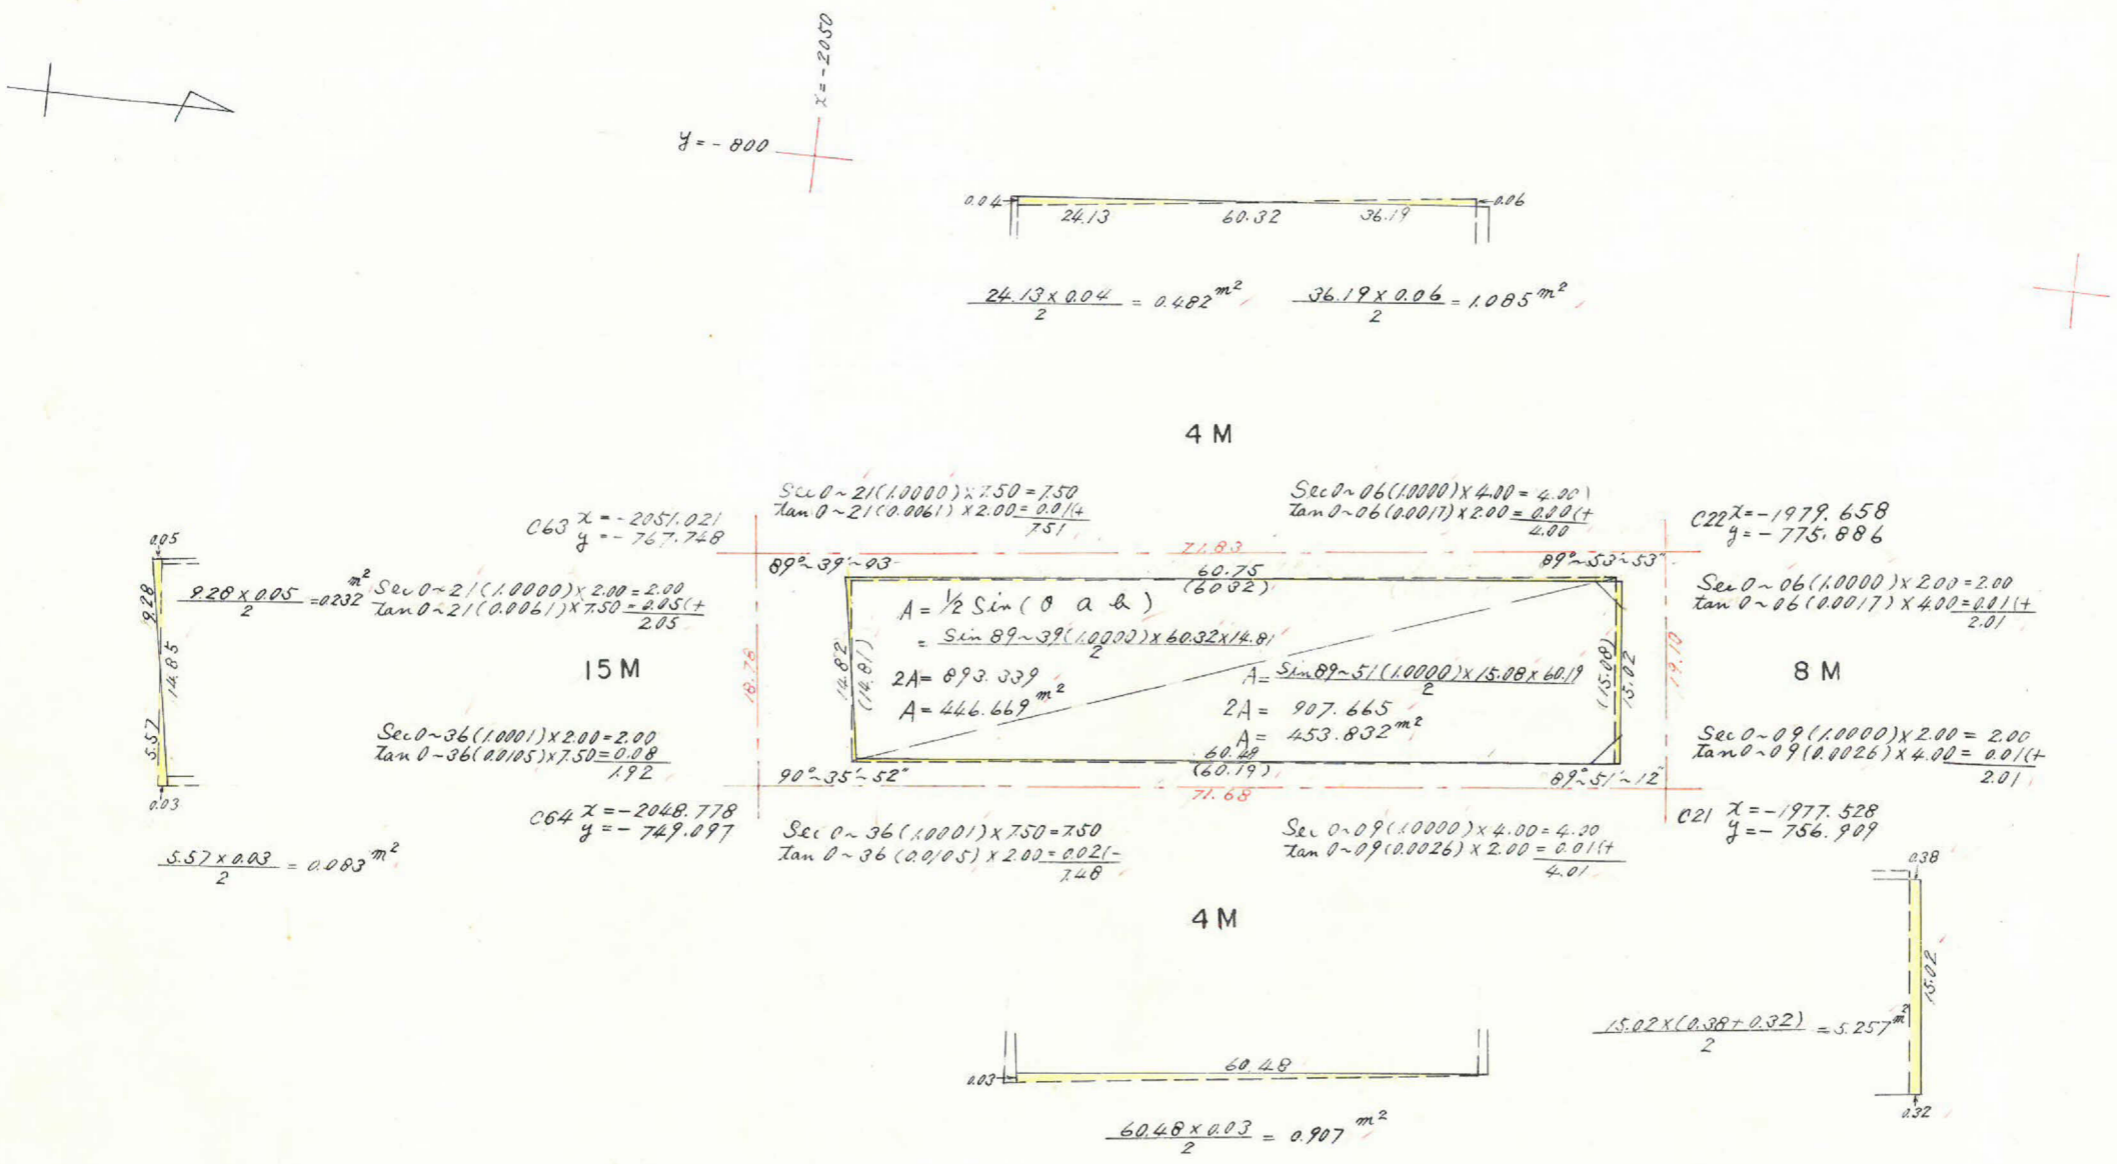

合計面積 = 446.669 + 453.832 + 3.896 = 904.40 m²
 剪除 = 2.05 + 2.25 = 4.30 m²
 70?? = 900.10 m²
 割込 =

この図面等は、土地区画整理事業に関する参考資料として提供しています。
 ○図面等は換地処分時のものであり、現在の状況とは異なる場合があります。
 ○図面等によって、境界等が確定されるものではありません。