






課長	係長	測量士	係

(分 筆 前)
 確定面積平面図 $S = \frac{1}{600}$

ブロック番号 宇宿 42-2号

新地名 町 丁目
 年 月 日







51	42-1	29
	42-2	
54	43-1	30

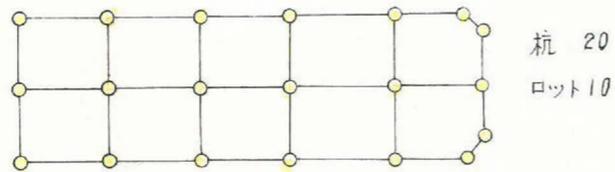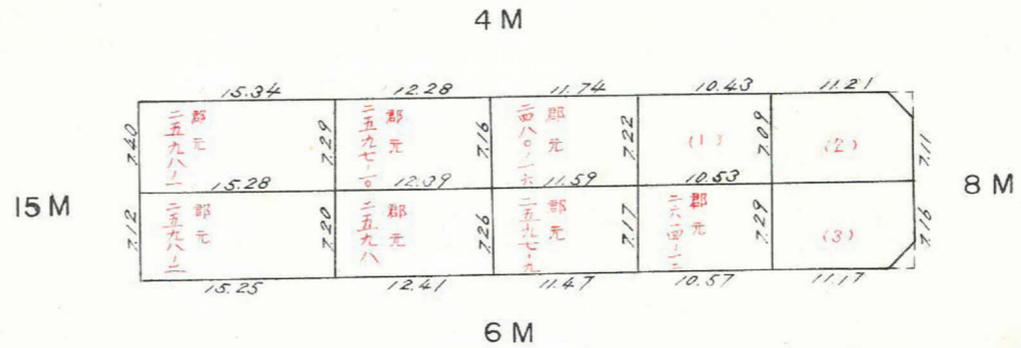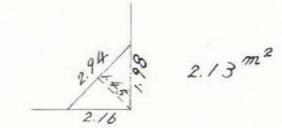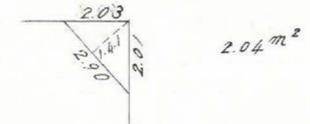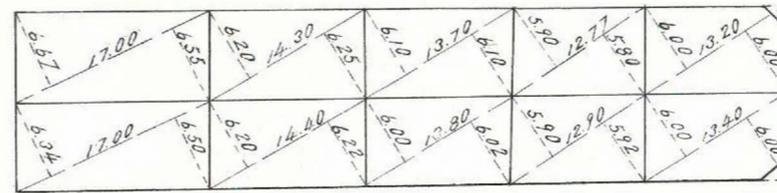

この図面等は、土地区画整理事業に関する参考資料として提供しています。
 ○図面等は換地処分時のものであり、現在の状況とは異なる場合があります。
 ○図面等によって、境界等が確定されるものではありません。

この図面等は、土地区画整理事業に関する参考資料として提供しています。
 ○図面等は換地処分時のものであり、現在の状況とは異なる場合があります。
 ○図面等によって、境界等が確定されるものではありません。

42-2 トラバー 精度 1/17,600

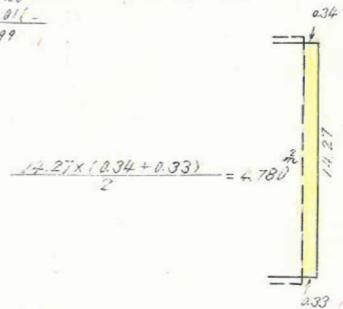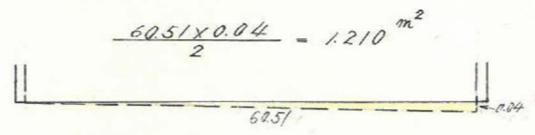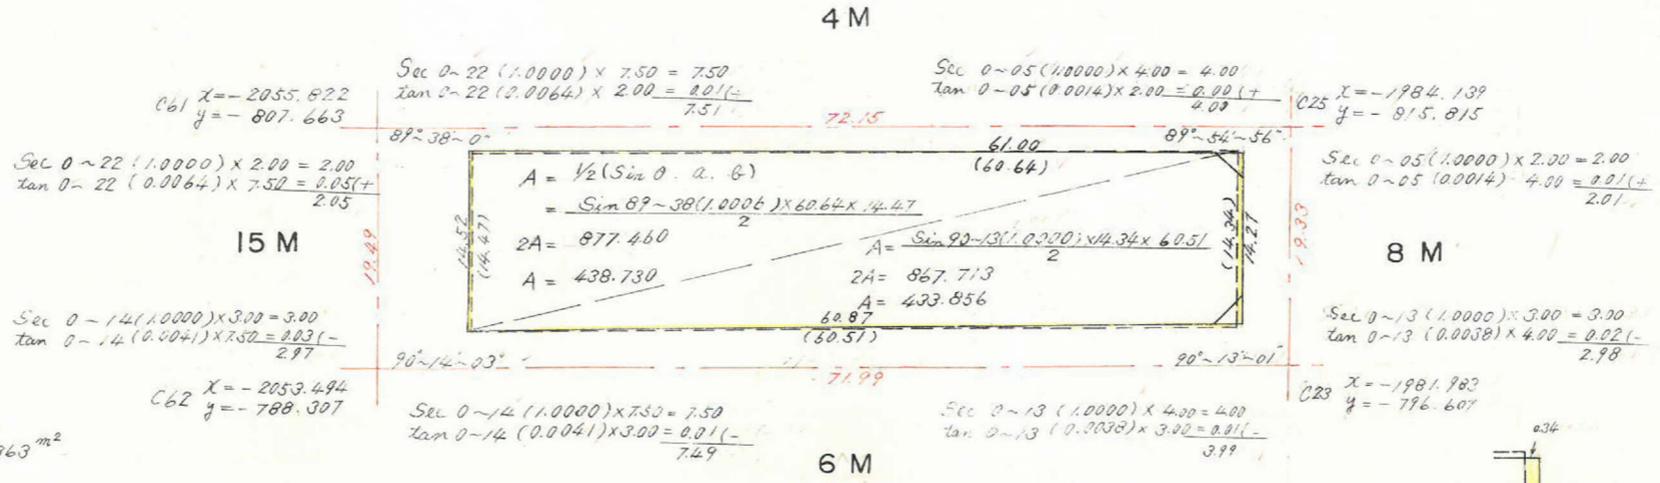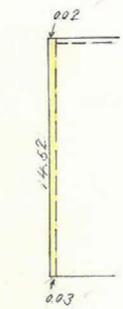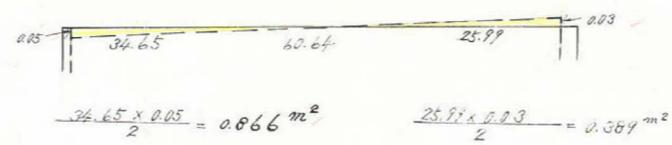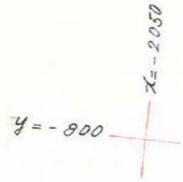

$(0.363 + 0.866 + 4.780) - (0.389 + 1.210) = +4.410$

合計面積 = 438,730 + 433,856 + 4,410 = 877,000 m²
 剪除 = 2,04 + 2,13 = 4,17 m²
 70.7 = 872.83 m²
 割込 =