

課長	係長	測量士	係





(分 筆 前)

確定面積平面図 $S = \frac{1}{600}$

ブロック番号 宇宿

40-2号

新地名 町 丁目
年 月 日

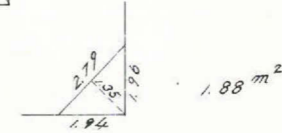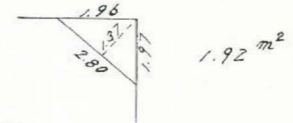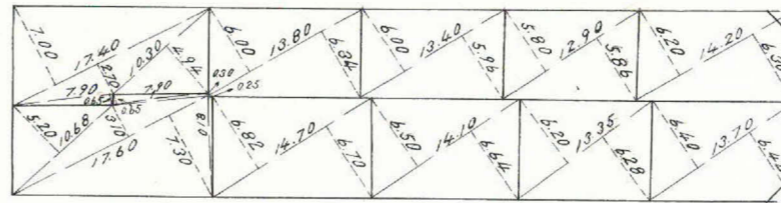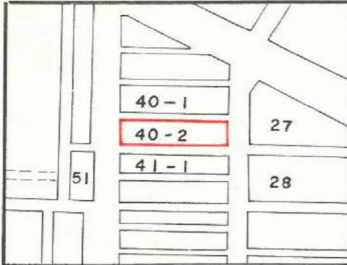


4 M

15 M




8 M

4 M

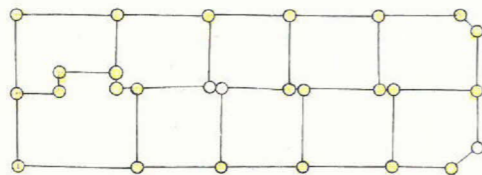


杭 27
ロット 10



この図面等は、土地区画整理事業に関する参考資料として提供しています。
 ○図面等は換地処分時のものであり、現在の状況とは異なる場合があります。
 ○図面等によって、境界等が確定されるものではありません。

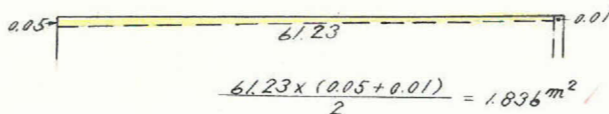

4 M

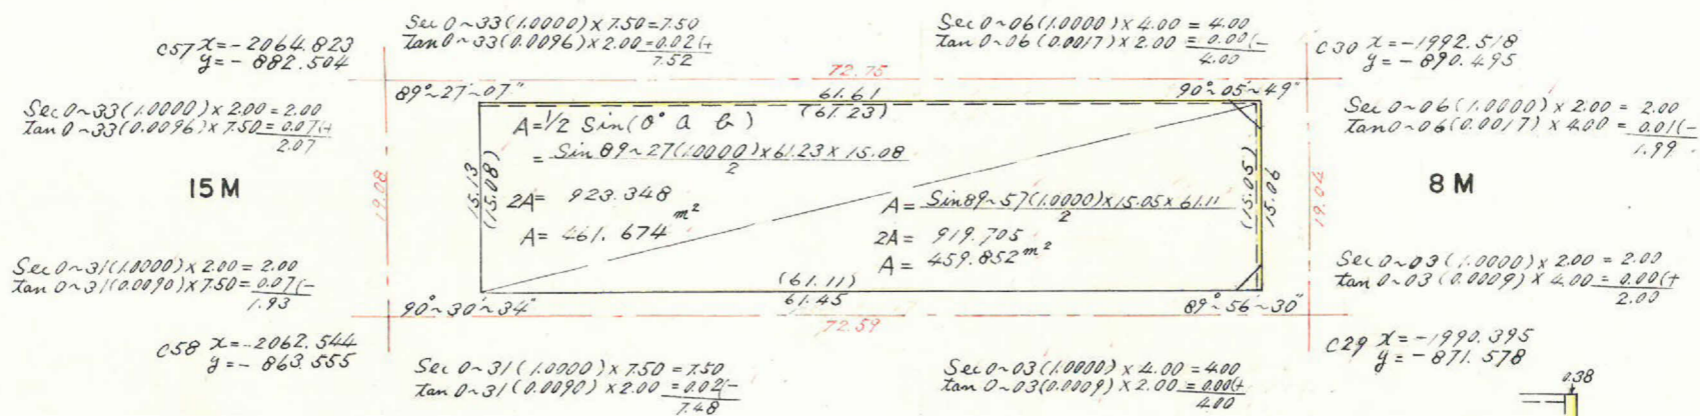

4 M

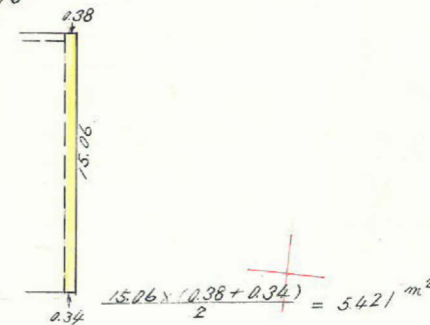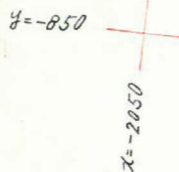

$1.836 + 5.421 = +7.257$

合計面積	=	461.674 + 459.852 + 7.257	=	928.78	m ²
削除	=	1.92 + 1.88	=	3.80	m ²
7077	=		=	924.98	m ²
割込	=		=		

この図面等は、土地区画整理事業に関する参考資料として提供しています。
 ○図面等は換地処分時のものであり、現在の状況とは異なる場合があります。
 ○図面等によって、境界等が確定されるものではありません。