
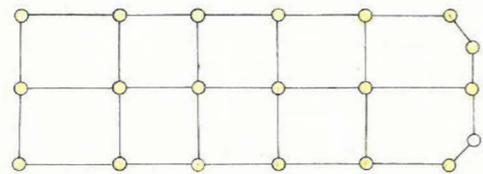
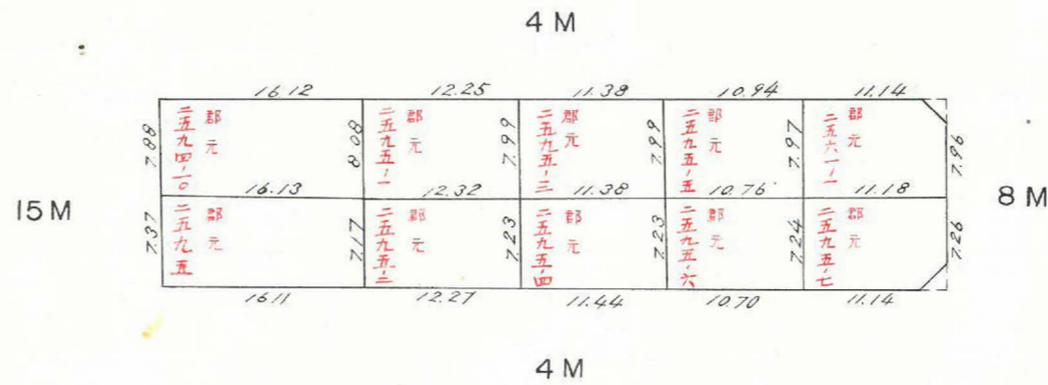
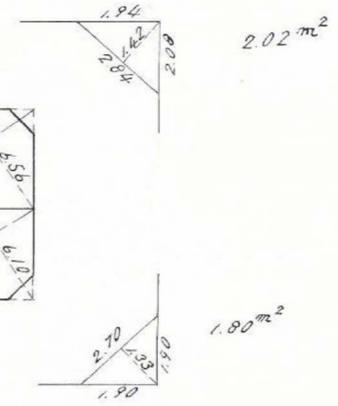


課長	係長	測量士	係

(分筆前)
 確定面積平面図 $S = \frac{1}{600}$



ブロック番号 宇宿 40-1号

新地名 町 丁目
 年 月 日

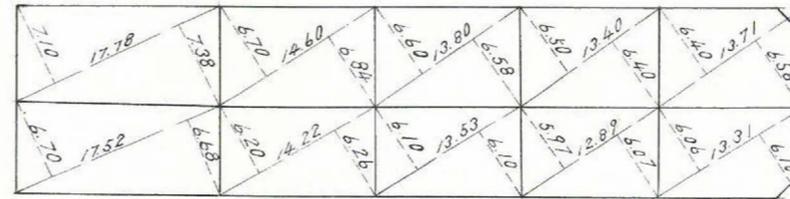

杭 20
 ロット 10

この図面等は、土地区画整理事業に関する参考資料として提供しています。
 ○図面等は換地処分時のものであり、現在の状況とは異なる場合があります。
 ○図面等によって、境界等が確定されるものではありません。

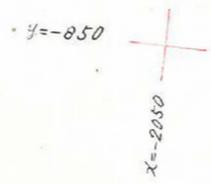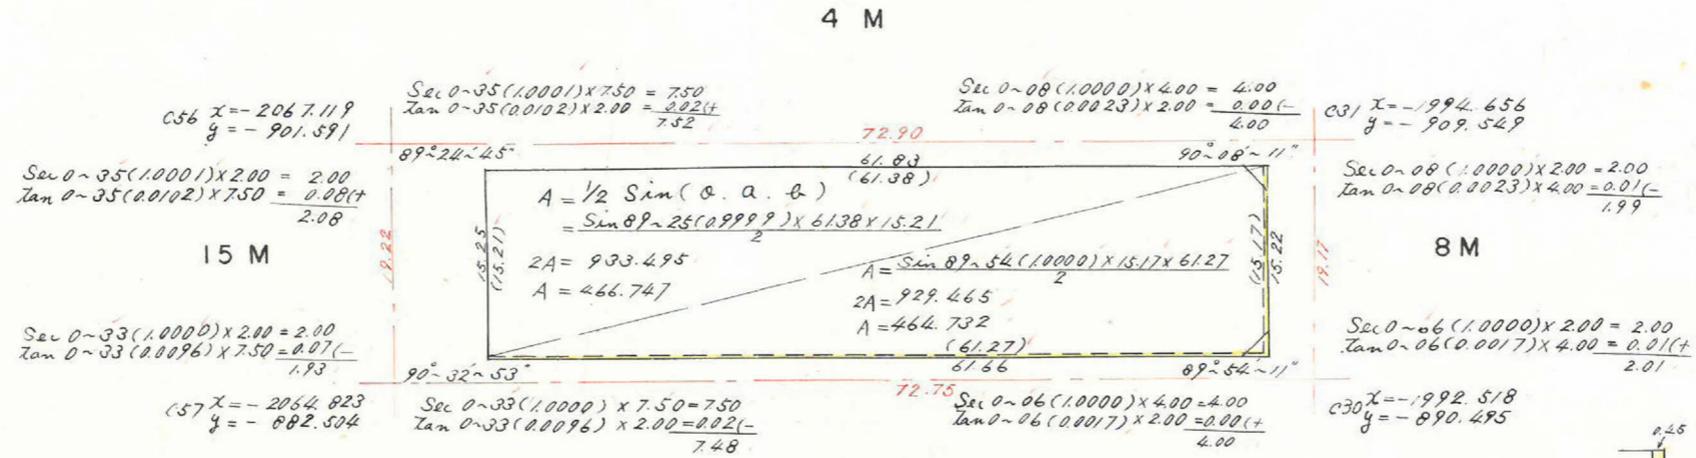

2.757 + 6.392 = +9.149

合計面積	=	466.747 + 464.732 + 9.149	=	940.63 m ²
剪除	=	2.02 + 1.80	=	3.82 m ²
70mm	=			
割込	=			936.81

この図面等は、土地区画整理事業に関する参考資料として提供しています。
 ○図面等は換地処分時のものであり、現在の状況とは異なる場合があります。
 ○図面等によって、境界等が確定されるものではありません。