


課	長	係	長	測量士	係

(分 筆 前)
 確定面積平面図 $S = \frac{1}{600}$


ブロック番号 宇宿 水路 (3) 号

新地名 町 丁目
 年 月 日

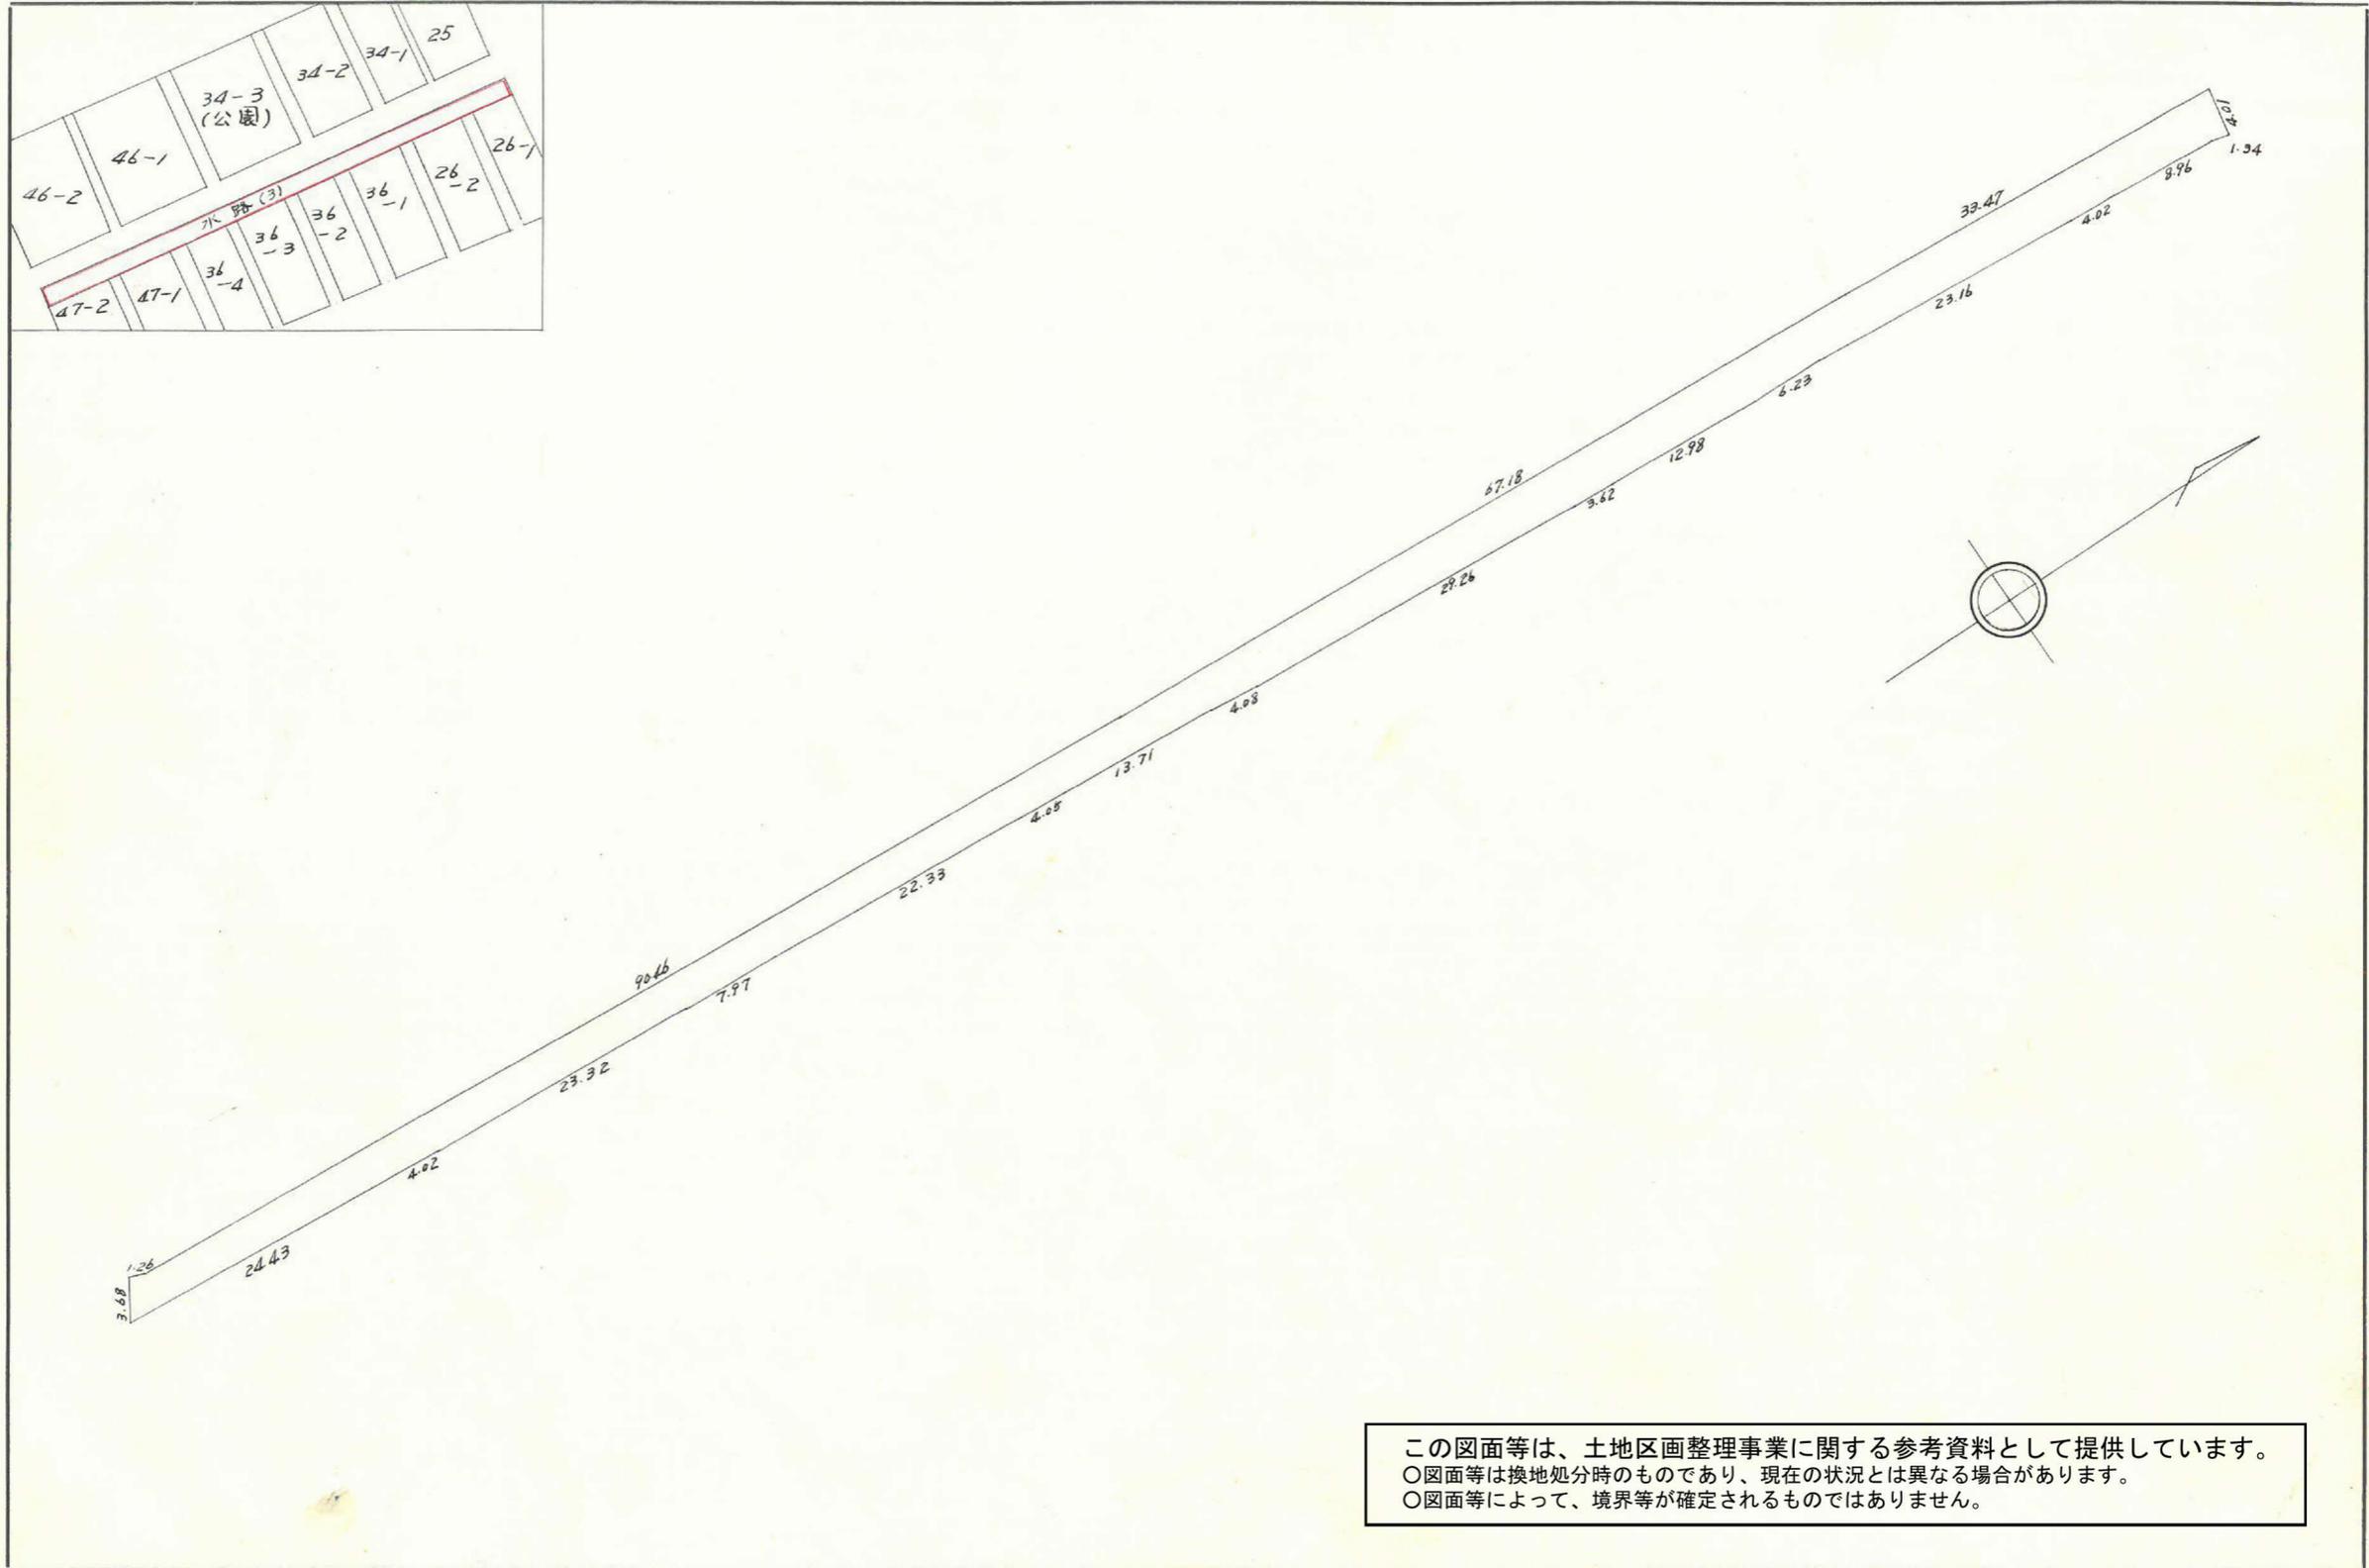

この図面等は、土地区画整理事業に関する参考資料として提供しています。
 ○図面等は換地処分時のものであり、現在の状況とは異なる場合があります。
 ○図面等によって、境界等が確定されるものではありません。

この図面等は、土地区画整理事業に関する参考資料として提供しています。
 ○図面等は換地処分時のものであり、現在の状況とは異なる場合があります。
 ○図面等によって、境界等が確定されるものではありません。

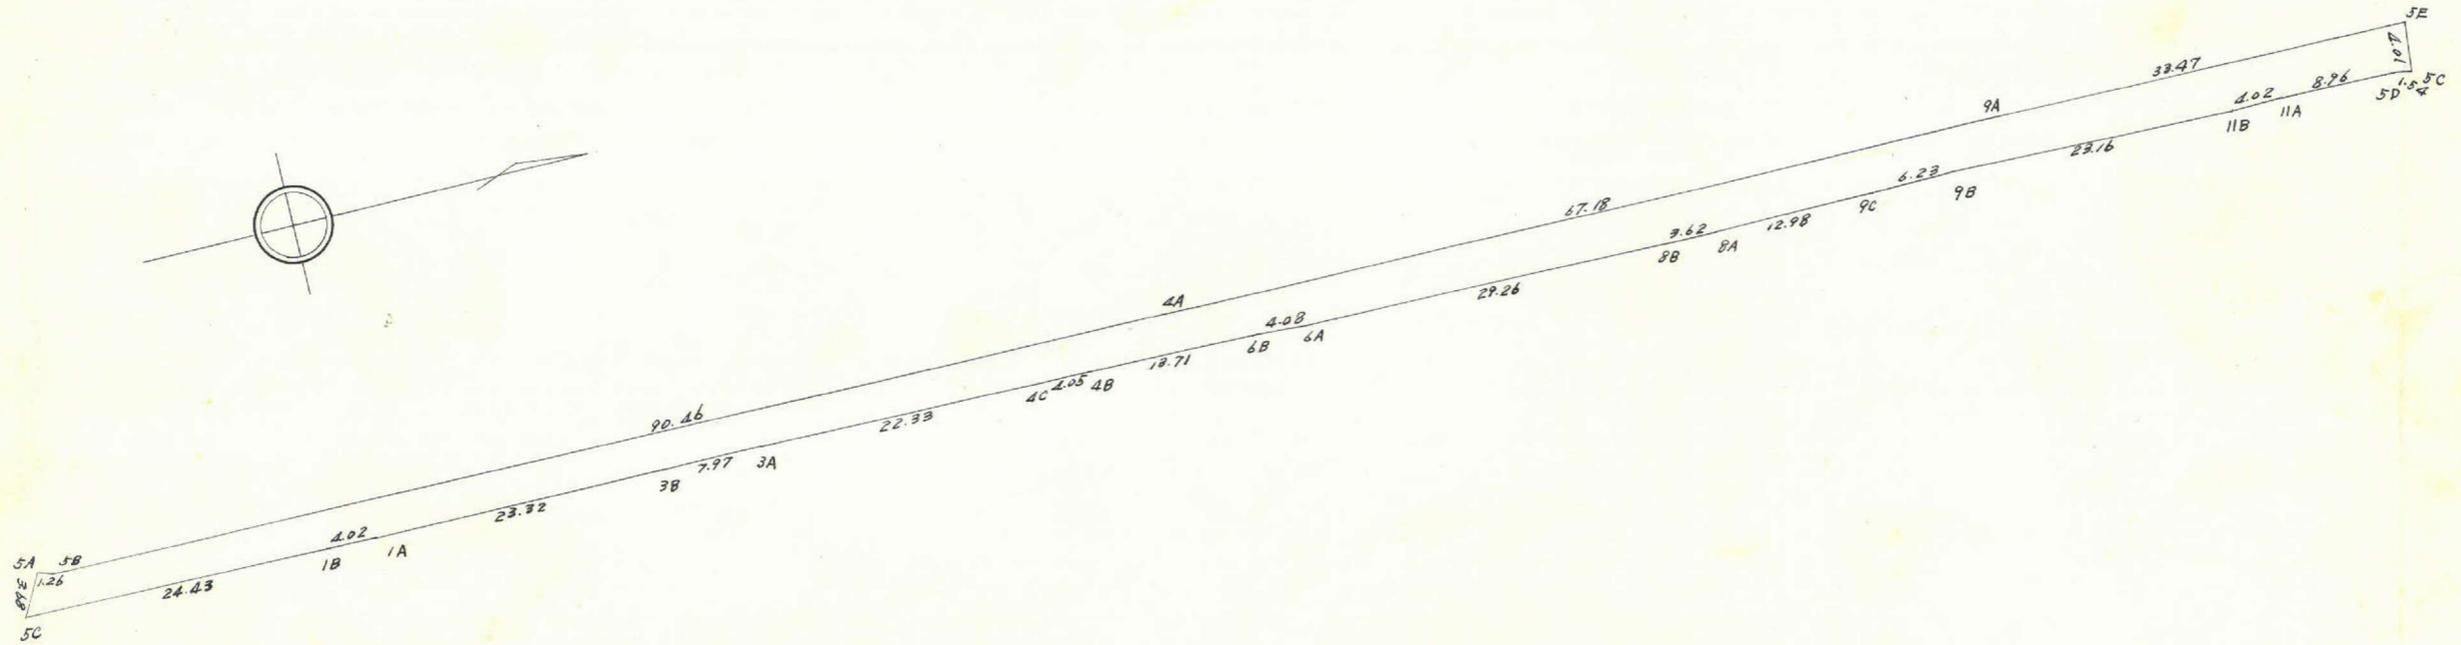

-2000
-500

点	(1)	(2)	(3)	(4)	(1) x (4)	(2) x (3)
	X	X _{n-1} - X _{n+1}	Y	Y _{n-1} - Y _{n+1}		
23~5C	2.014.786		531.277			
340~1B	1.990.516	+28.260	534.098	-3.296	- 6560.741	+ 15093.609
1A	1.986.526	+27.148	534.573	-3.191	- 6339.004	+ 14512.588
3B	1.963.368	+31.060	537.289	-3.779	- 7419.568	+ 16683.196
3A	1.955.466	+30.093	538.352	-3.570	- 6981.014	+ 16200.627
4C	1.933.275	+26.200	540.859	-3.080	- 5934.487	+ 14170.506
4B	1.929.266	+17.646	541.432	-2.005	- 3868.178	+ 9554.109
6B	1.915.629	+17.709	542.864	-1.747	- 3346.604	+ 9613.579
6A	1.911.557	+33.129	543.179	-3.765	- 7197.012	+ 17994.977
8B	1.882.500	+32.637	546.629	-3.983	- 7497.998	+ 17840.331
8A	1.878.920	+16.468	547.162	-2.103	- 3951.369	+ 9010.664
9C	1.866.032	+19.046	548.732	-2.502	- 4668.812	+ 10451.150
9B	1.859.874	+29.180	549.664	-3.413	- 6347.750	+ 16039.196
26~11B	1.836.852	+27.008	552.145	-3.009	- 5527.088	+ 14912.332
11A	1.832.866	+12.895	552.673	-1.509	- 2765.795	+ 7126.718
27~5D	1.823.957	+10.243	553.654	-0.875	- 1595.962	+ 5671.078
5C	1.822.623	+1.387	553.548	-3.901	- 7110.052	+ 767.771
5E	1.822.570	-33.187	557.555	-0.066	- 120.290	- 18503.578
340~9A	1.855.810	-99.921	553.614	+12.117	+ 22486.850	- 55317.664
4A	1.922.491	-156.489	545.438	+19.033	+ 36390.771	- 85355.047
23~5B	2.012.299	-91.053	534.581	+10.692	+ 21518.301	- 48675.204
5A	2.013.544	-2.487	534.746	+3.304	+ 6652.749	- 1329.913
5C	2.014.786	+23.028	531.277	+0.648	+ 1305.381	+ 12234.247
340~1B	1.990.516		534.098		+ 88351.452	+ 207881.678
					- 87251.724	- 209181.406
					+ 1299.728	1299.728
						649.86m ²

合計面積 649.86m²