



課長	係長	測量士	係

(分筆前)
 確定面積平面図 $S = \frac{1}{600}$


ブロック番号 宇宿

50号

新地名 町 丁目
 年 月 日

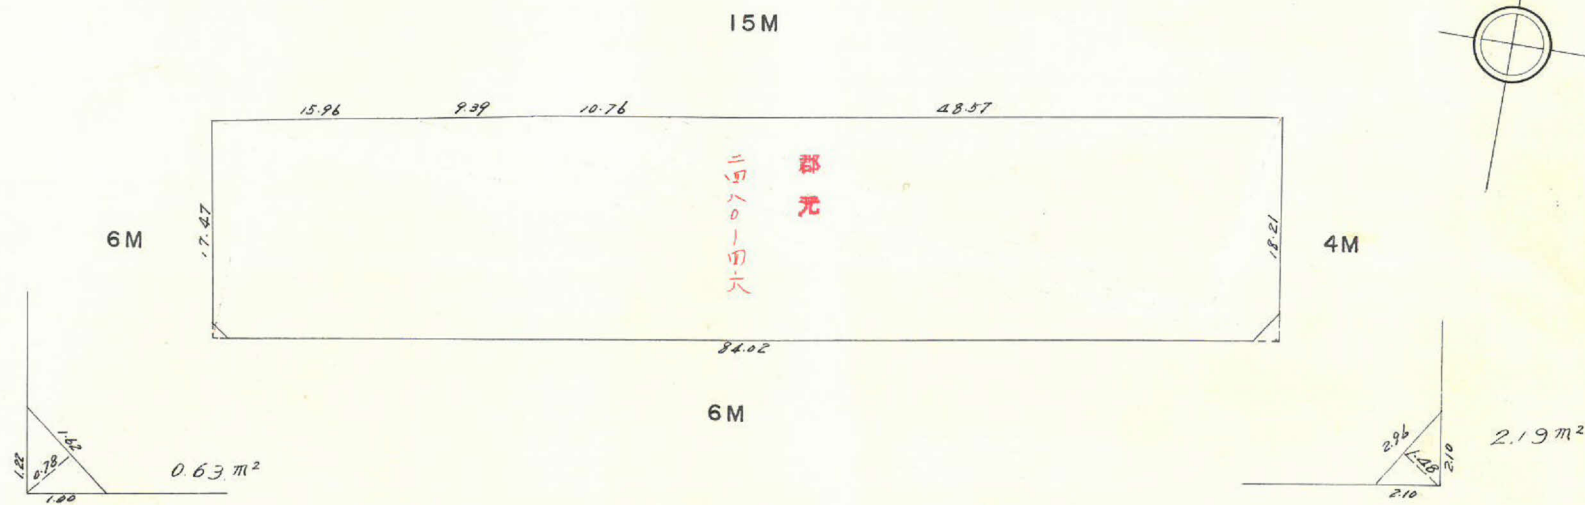
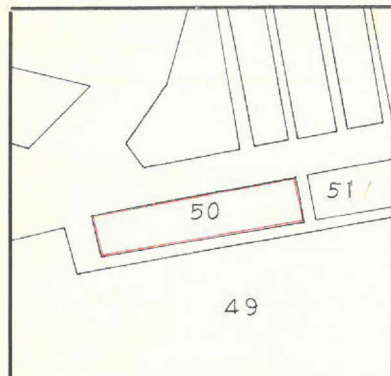


ロット数 1
 杭 6

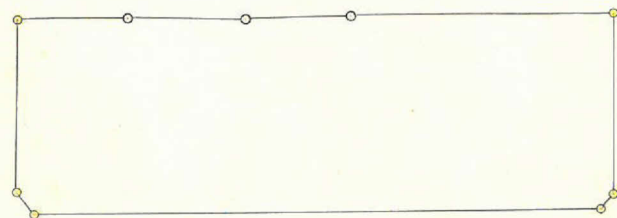

この図面等は、土地区画整理事業に関する参考資料として提供しています。
 ○図面等は換地処分時のものであり、現在の状況とは異なる場合があります。
 ○図面等によって、境界等が確定されるものではありません。

この図面等は、土地区画整理事業に関する参考資料として提供しています。
 ○図面等は換地処分時のものであり、現在の状況とは異なる場合があります。
 ○図面等によって、境界等が確定されるものではありません。

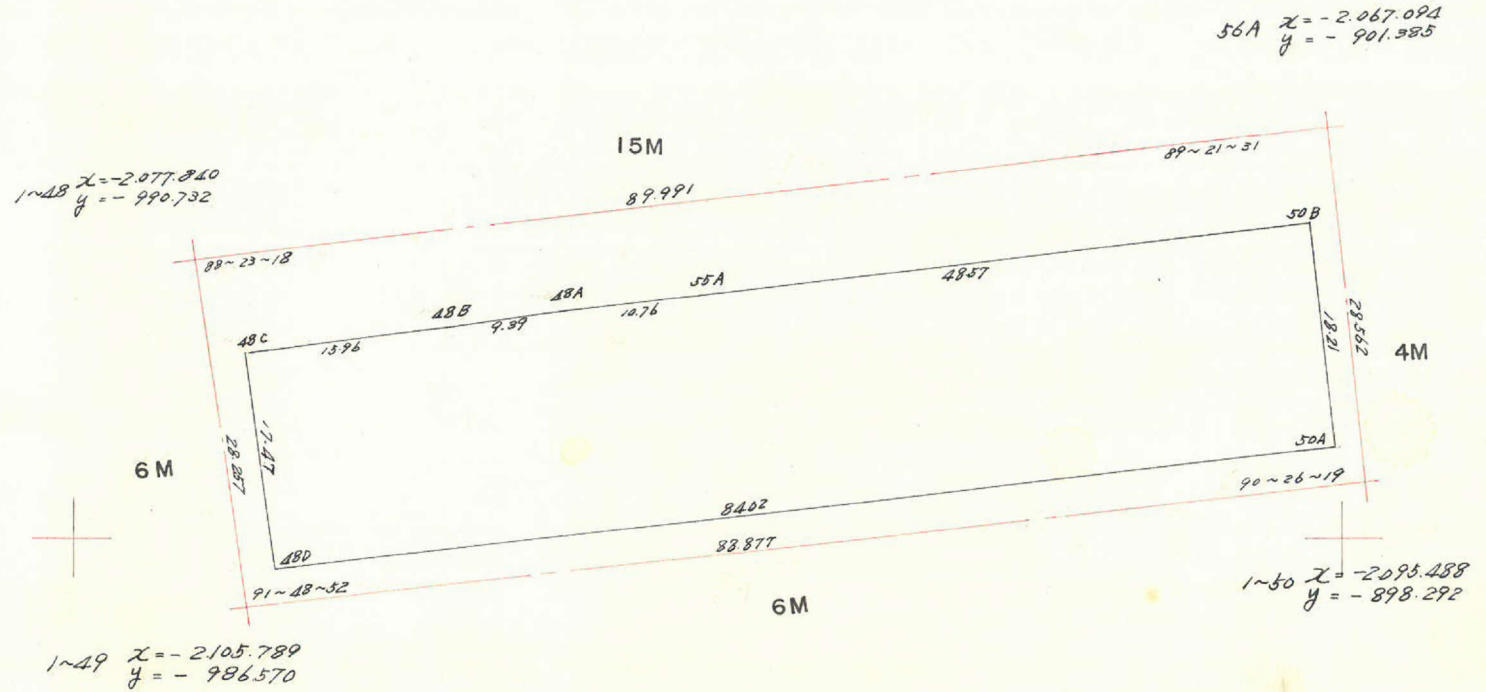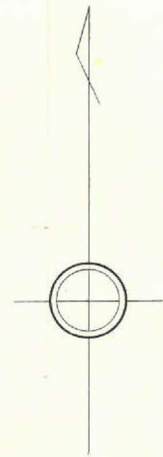

点	(1)	(2)	(3)	(4)	(1) x (4)	(2) x (3)
	x	$x_{n-1} - x_{n+1}$	y	$y_{n-1} - y_{n+1}$		
48D	2.102.489		984.039			
50A	2.092.732	+ 27.857	900.588	+ 81.446	+ 7552.650	+ 16.380
50B	2.074.632	+ 12.228	902.593	- 50.221	- 3748.094	+ 31.707
50A	2.080.504	- 7.156	950.809	- 58.894	- 4741.202	- 363.589
48A	2.081.788	- 2.739	961.487	- 19.951	- 1631.752	- 168.413
48B	2.083.213	- 3.415	970.760	- 25.111	- 2090.315	- 241.645
48C	2.085.203	- 19.246	986.598	- 13.279	- 1131.411	- 1666.665
48D	2.102.489	- 7.529	984.039	+ 86.010	+ 8815.079	- 632.730
50A	2.092.732		900.588			
					+ 16367.729	+ 48.087
					- 13842.774	- 5073.042
					3024.955	- 3024.955
						1512.478 m ²

合計面積 1512.48 m²
 削除面積 0.63 + 2.19 = 2.82 m²
 7"口"面積 1509.66 m²