









課長	係長	測量士	係

(分 筆 前)
 確定面積平面図 $S = \frac{1}{600}$



ブロック番号 宇宿 74-2号

新地名 町 丁目
 年 月 日

この図面等は、土地区画整理事業に関する参考資料として提供しています。
 ○図面等は換地処分時のものであり、現在の状況とは異なる場合があります。
 ○図面等によって、境界等が確定されるものではありません。

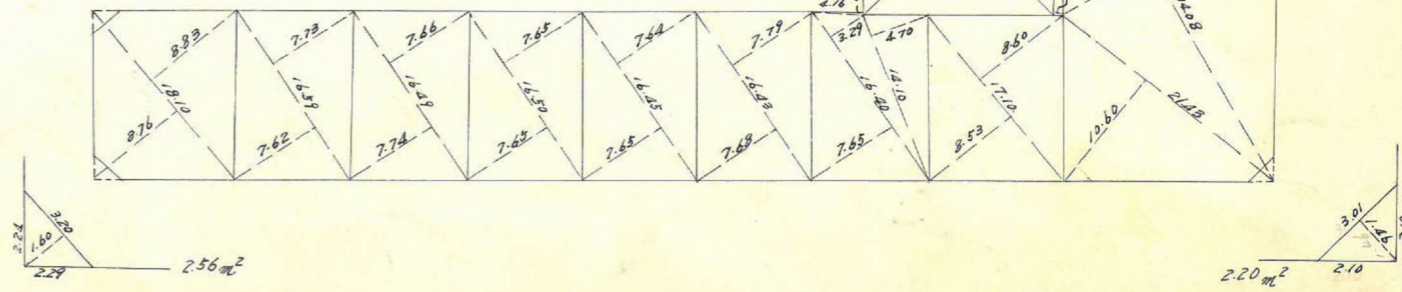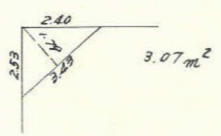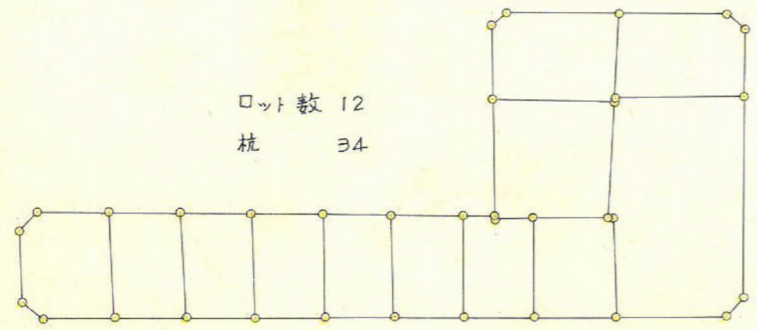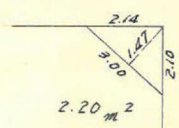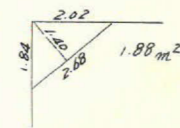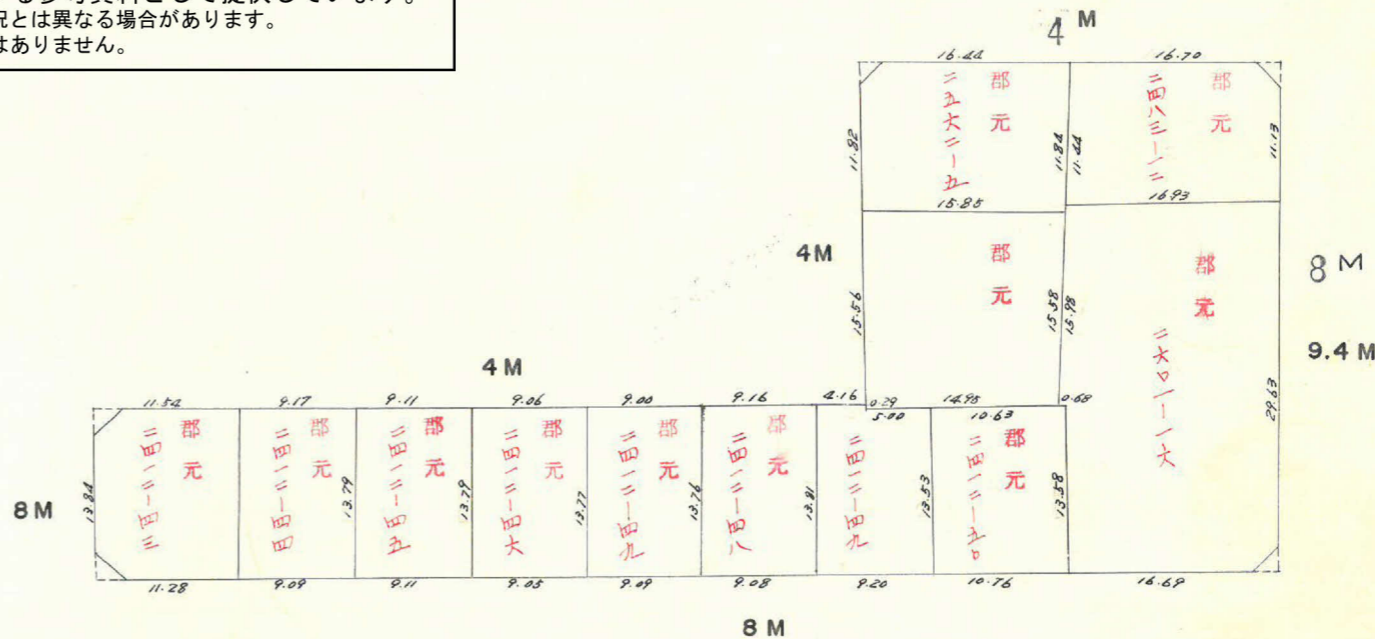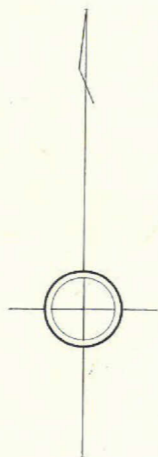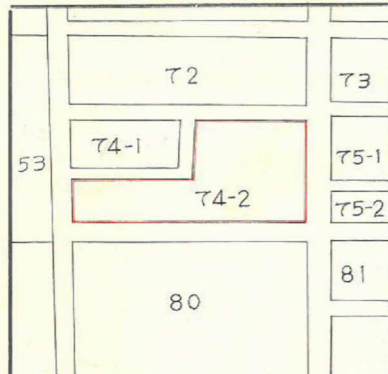

この図面等は、土地区画整理事業に関する参考資料として提供しています。
 ○図面等は換地処分時のものであり、現在の状況とは異なる場合があります。
 ○図面等によって、境界等が確定されるものではありません。

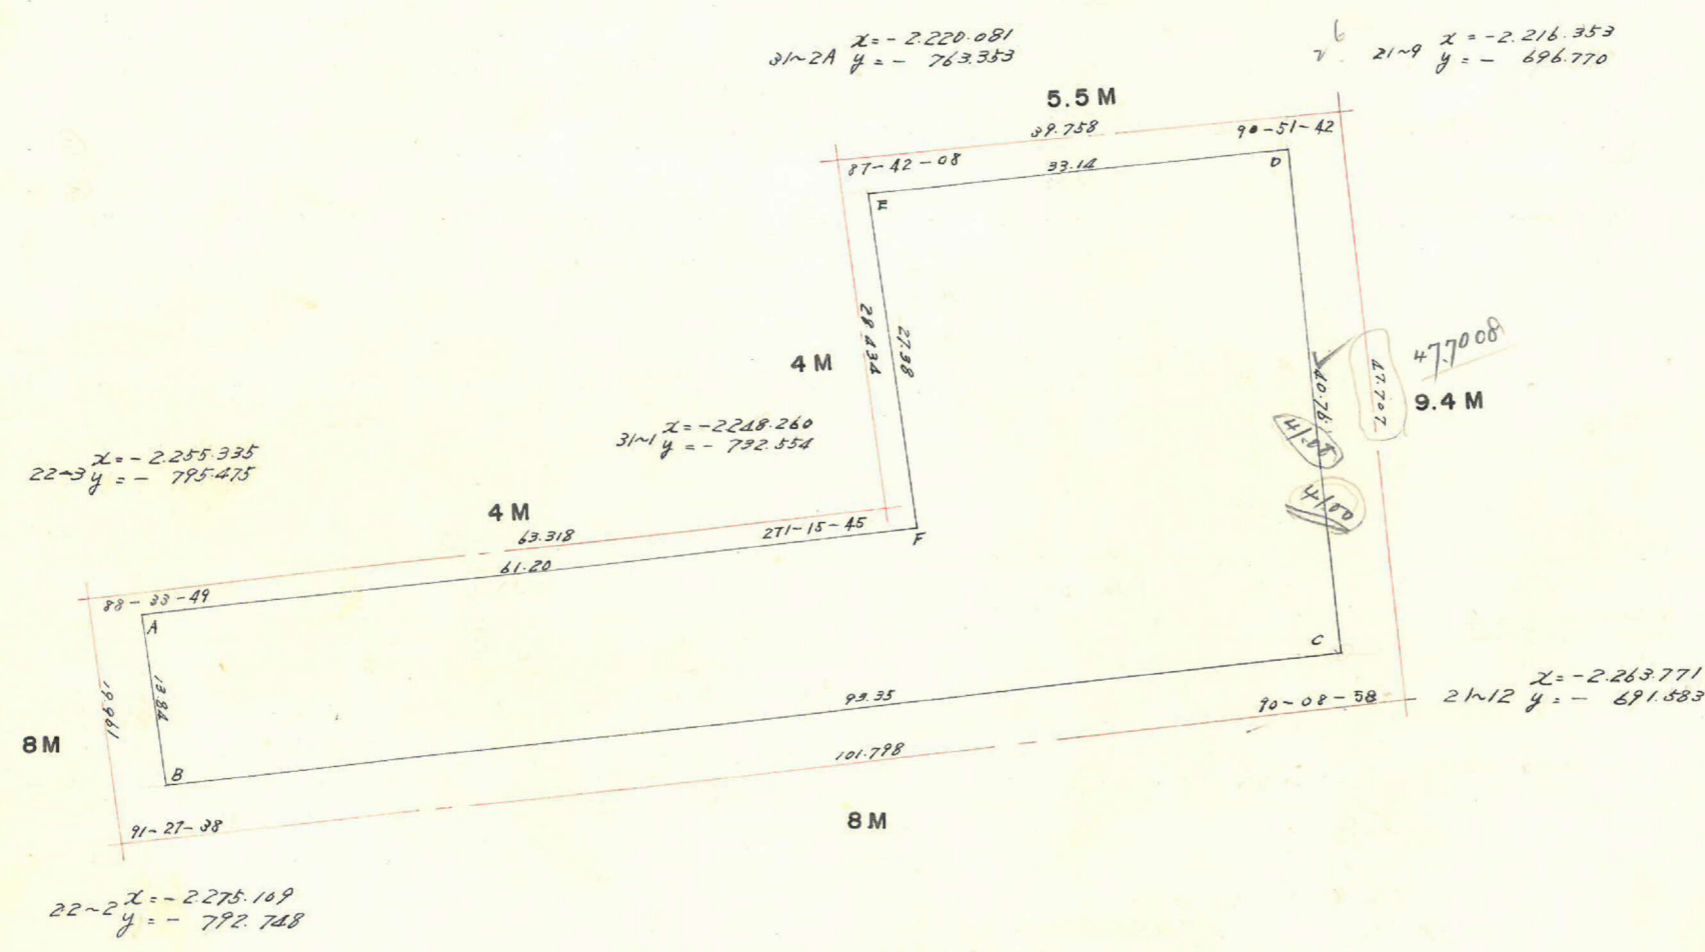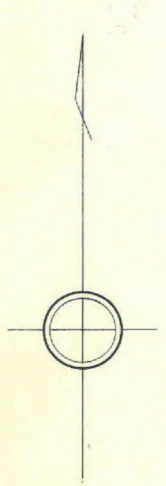

占	(1)	(2)	(3)	(4)	(1) x (4)	(2) x (3)
	X	X _{n-1} - X _{n+1}	Y	Y _{n-1} - Y _{n+1}		
74-2A	2.256.792		791.200			
2B	2.270.512	-3.261	789.346	+94.617	+ 6671.634	+ 2574.057
2C	2.260.053	+51.295	696.583	+88.259	+ 5300.218	+ 35731.225
2D	2.219.217	+37.265	701.087	-37.453	- 719.734	+ 26126.007
2E	2.222.788	-30.700	734.036	-29.289	- 667.666	- 22534.905
2F	2.249.917	-34.004	730.386	-57.164	- 2853.455	- 24836.046
2A	2.256.792	-20.595	791.200	-58.960	- 3348.456	- 16294.764
2B	2.270.512		789.346			
					+ 11971.852	- 66239.772
					- 7589.311	+ 81857.232
計					4382.541	4382.540

合計面積 2191.27m²
 剥除面積 2.20+1.88+2.20+3.07+2.56 = 11.91m²
 7"0ツツ面積 2179.36m²