


課長	係長	測量士	係

(分 筆 前)
 確定面積平面図 $S = \frac{1}{600}$



ブロック番号 宇宿 75-1号

新地名 町 丁目
 年 月 日


T2	T3	T6-1
T4-2	T5-1	T6-2
	T5-2	T6-3

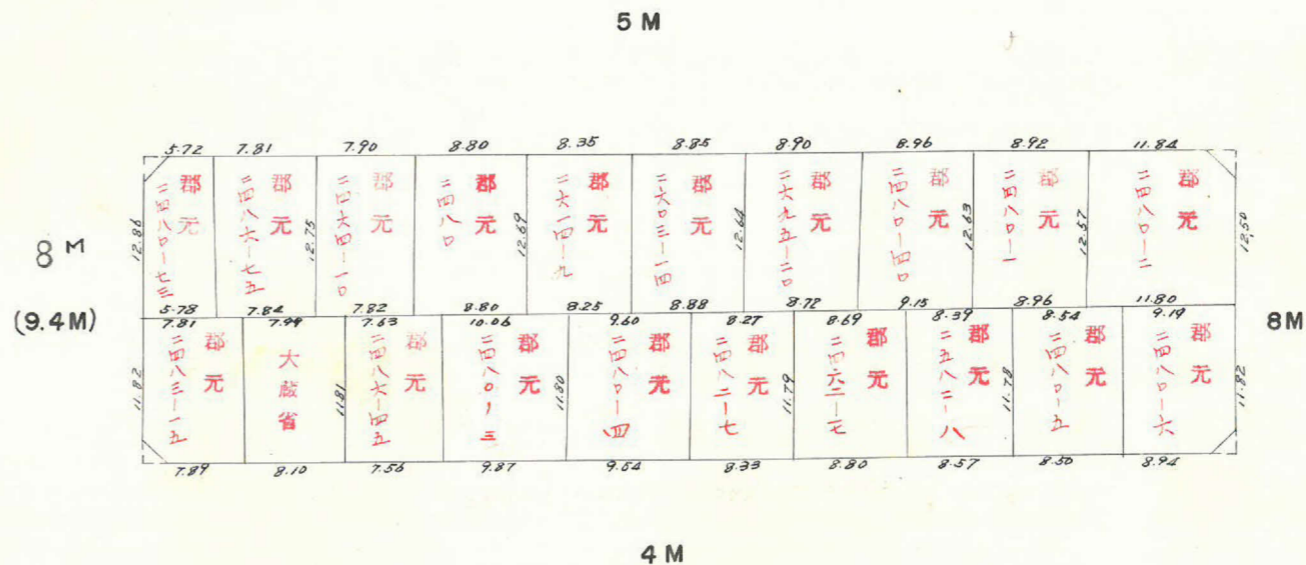

ロット数 20
 杭 44

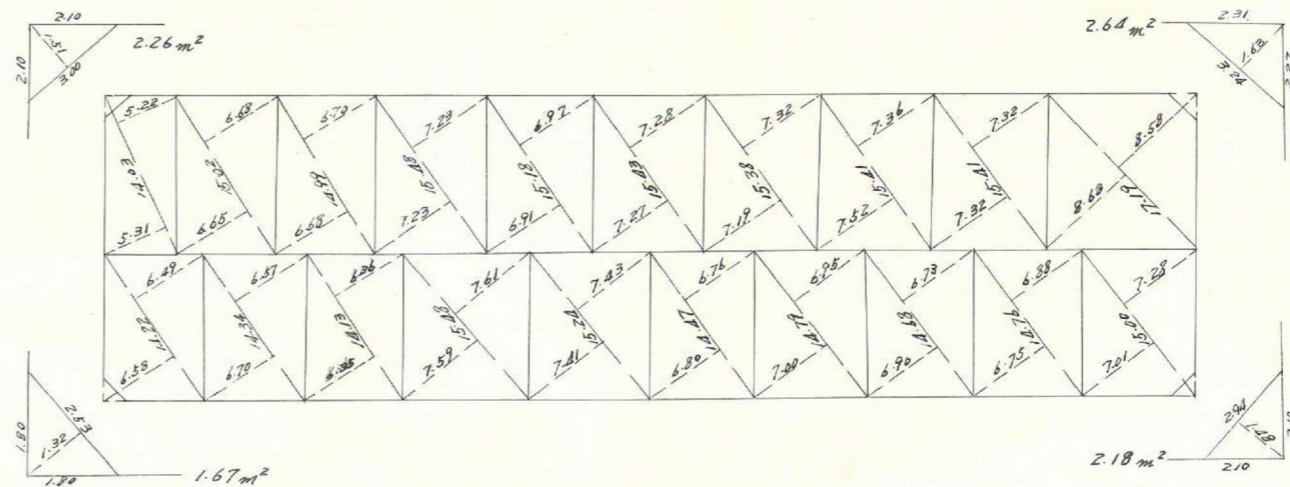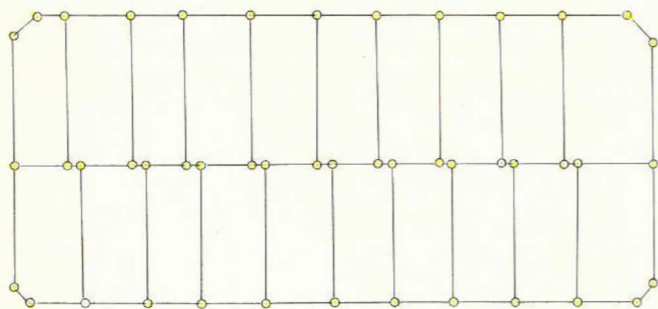

この図面等は、土地区画整理事業に関する参考資料として提供しています。
 ○図面等は換地処分時のものであり、現在の状況とは異なる場合があります。
 ○図面等によって、境界等が確定されるものではありません。

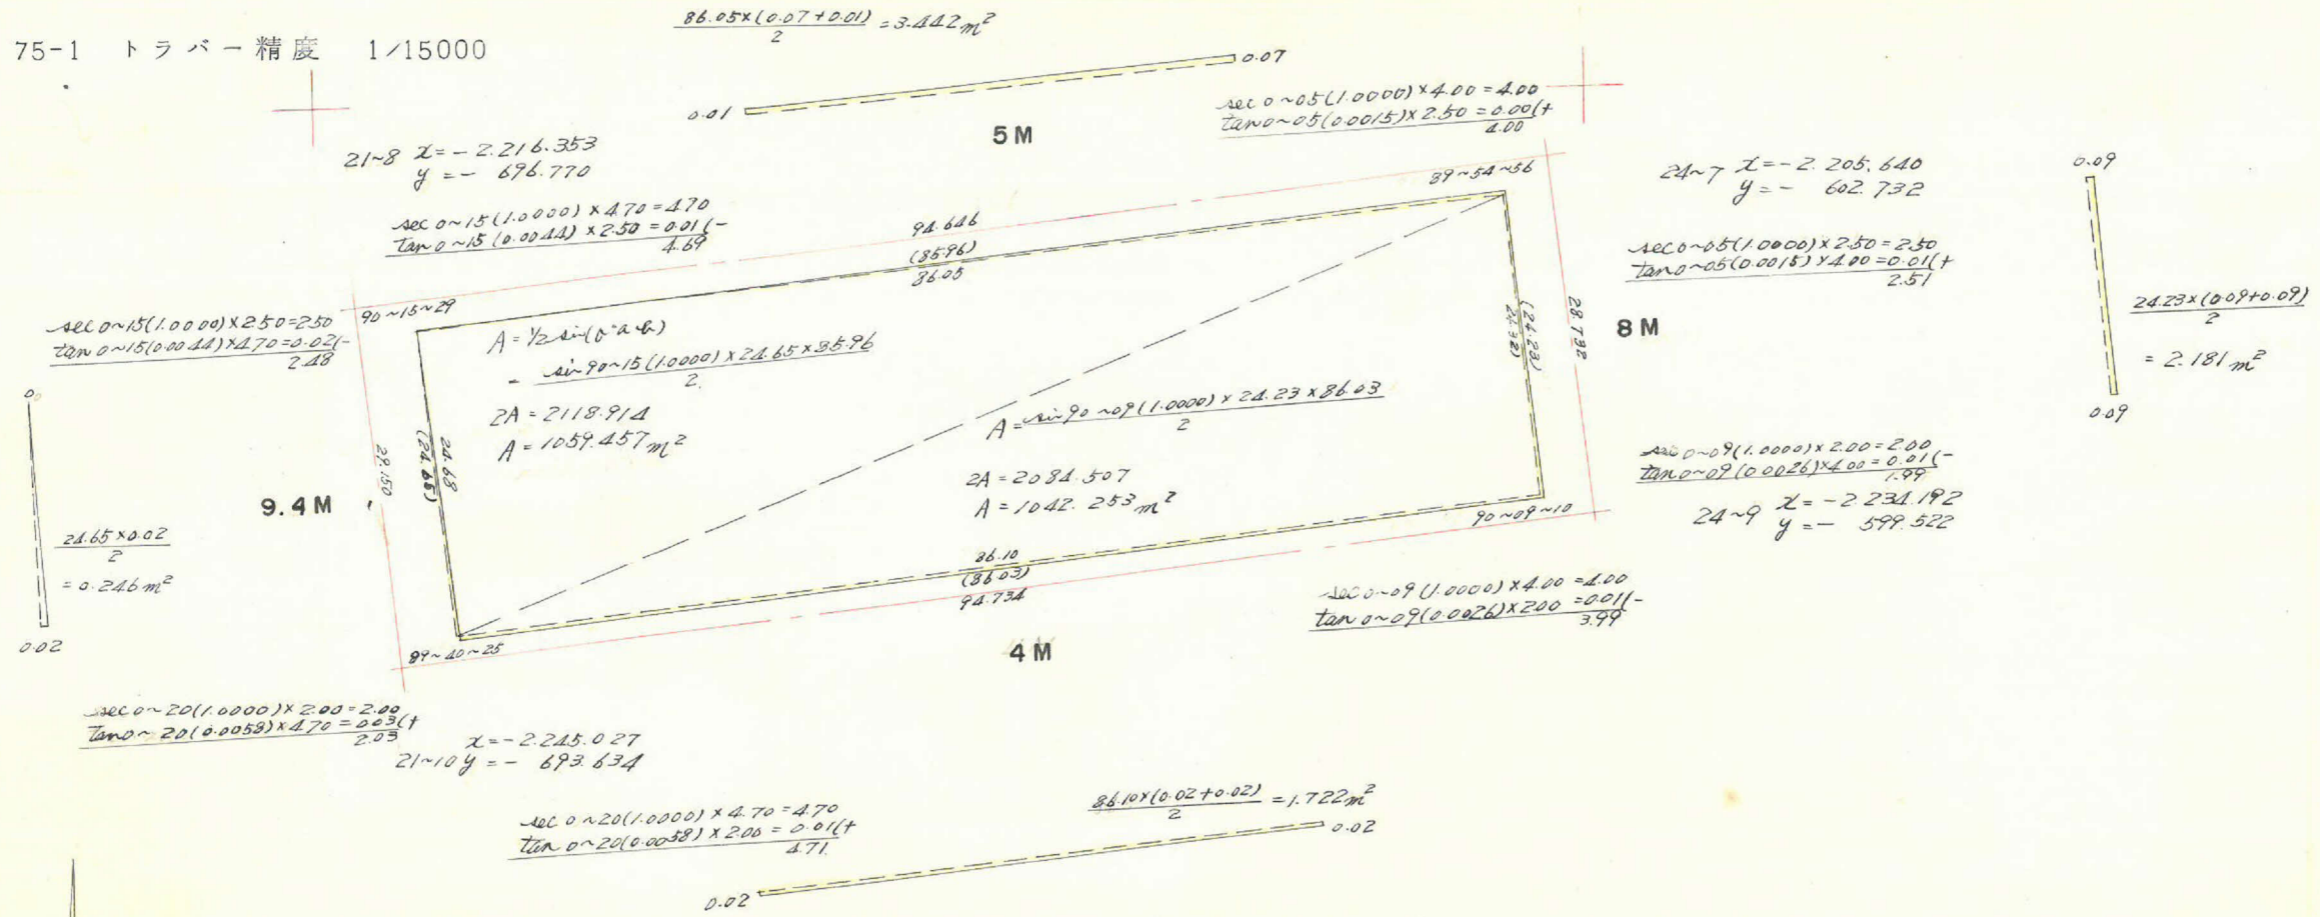

合計面積 $3.442 - 0.246 + 1.722 + 2.181 = 7.099$
 削除面積 $1059.457 + 1042.253 + 7.099 = 2108.81 \text{ m}^2$
 プロッツ面積 $2.64 + 2.18 + 2.26 + 1.67 = 8.75 \text{ m}^2$
 2100.06 m^2

この図面等は、土地区画整理事業に関する参考資料として提供しています。
 ○図面等は換地処分時のものであり、現在の状況とは異なる場合があります。
 ○図面等によって、境界等が確定されるものではありません。