




課長	係長	測量士	係

(分筆前)  
確定面積平面図  $S = \frac{1}{600}$


ブロック番号 宇宿

84-1号



新地名 町 丁目  
年 月 日

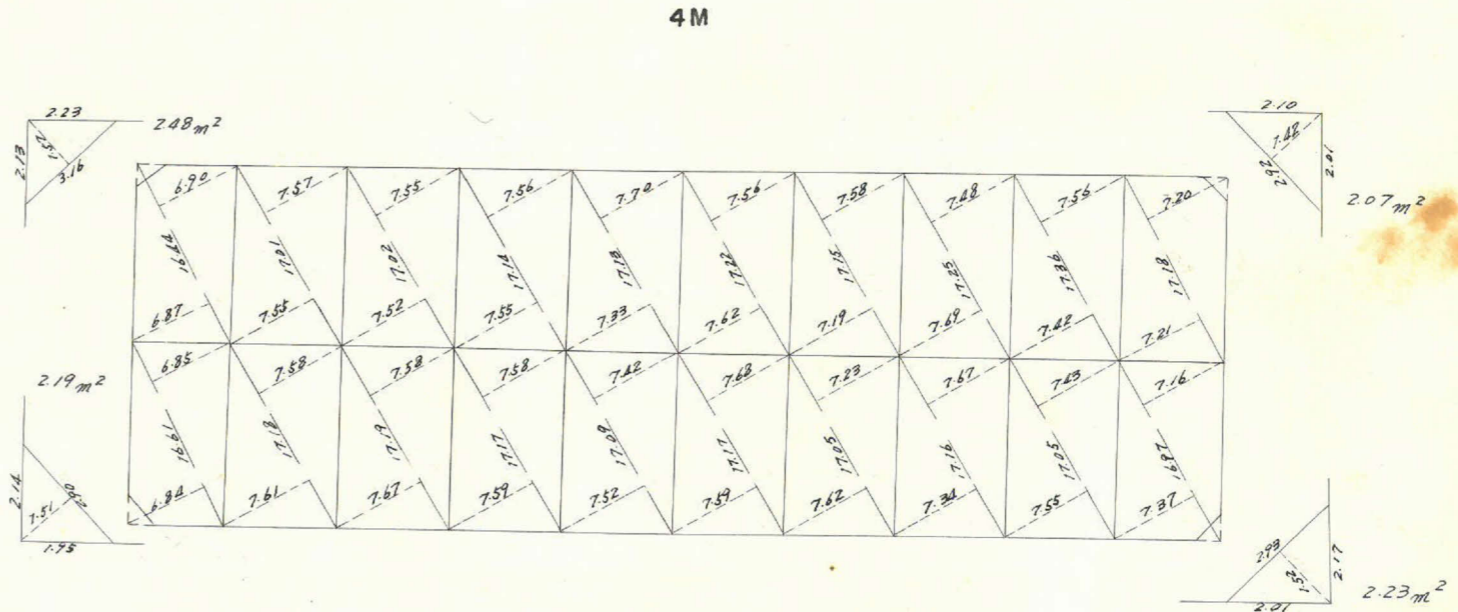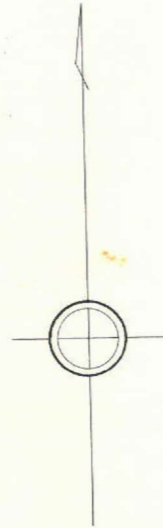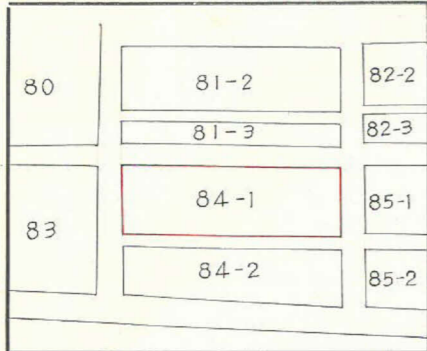

ロット数 20  
杭 8

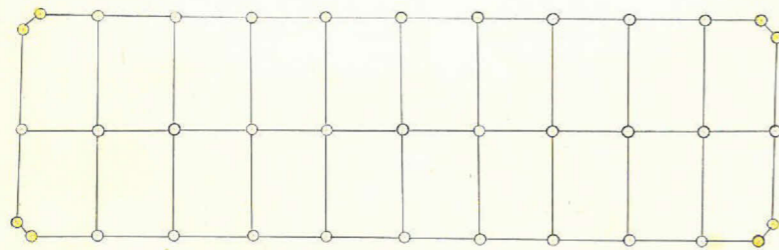


この図面等は、土地区画整理事業に関する参考資料として提供しています。  
○図面等は換地処分時のものであり、現在の状況とは異なる場合があります。  
○図面等によって、境界等が確定されるものではありません。

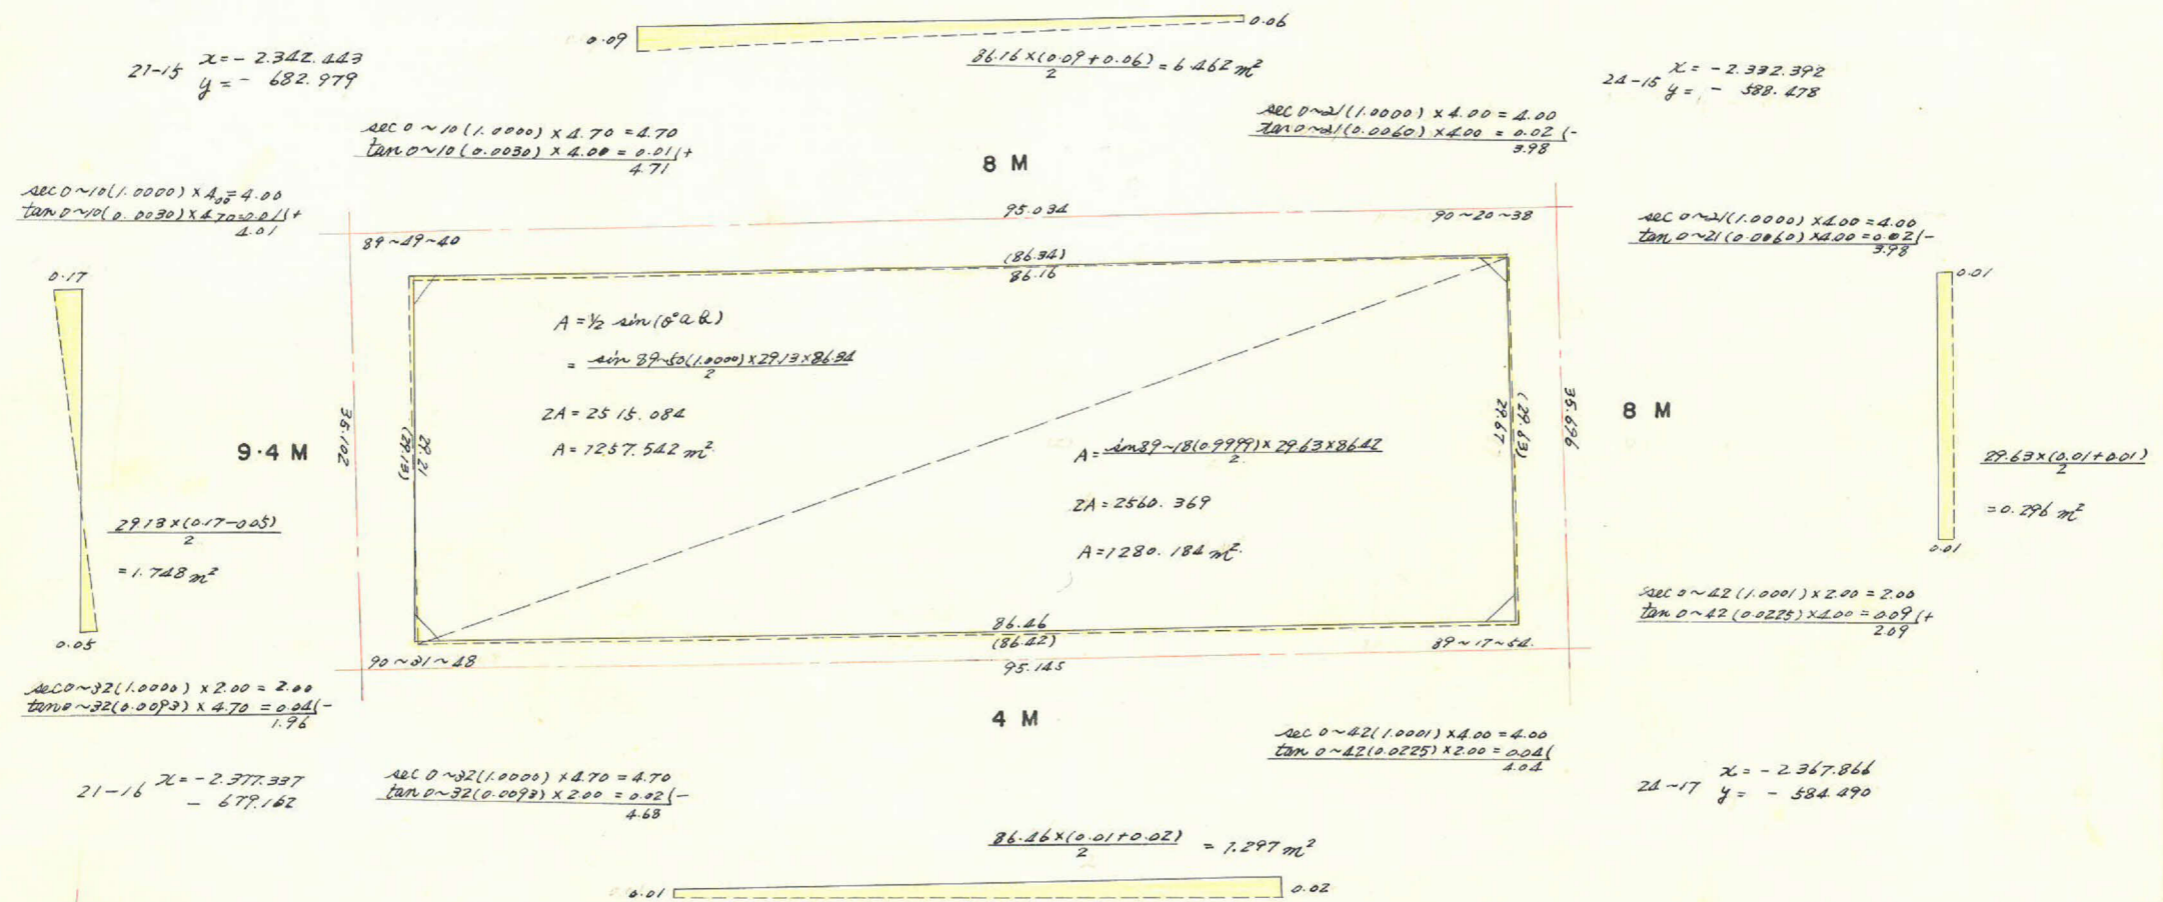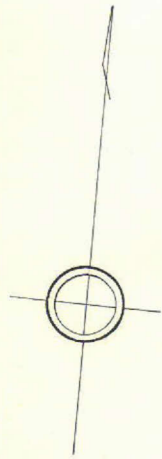

21-15  $x = -2.342.443$   
 $y = -682.979$

24-15  $x = -2.332.392$   
 $y = -588.478$

$\sec 0 \sim 10 (1.0000) \times 4.00 = 4.00$   
 $\tan 0 \sim 10 (0.0030) \times 4.70 = 0.01 (+)$

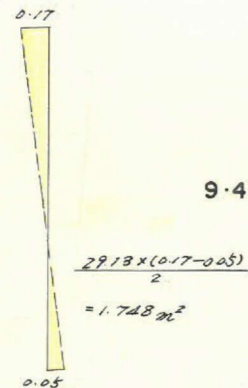

$\sec 0 \sim 32 (1.0000) \times 2.00 = 2.00$   
 $\tan 0 \sim 32 (0.0093) \times 2.00 = 0.04 (-)$

21-16  $x = -2.377.337$   
 $y = -679.162$

$\sec 0 \sim 32 (1.0000) \times 4.70 = 4.70$   
 $\tan 0 \sim 32 (0.0093) \times 2.00 = 0.02 (-)$

$\sec 0 \sim 42 (1.0001) \times 4.00 = 4.00$   
 $\tan 0 \sim 42 (0.0225) \times 2.00 = 0.04 (+)$

24-17  $x = -2.367.866$   
 $y = -584.490$

$x = -2.400$   
 $y = -7.00$

合計面積	6.462 - 1.748 - 1.297 - 0.296	= 3.121
剪除面積	1257.542 + 1280.184 + 3.121	= 2540.85 m <sup>2</sup>
ブロッツ面積	2.0732 + 2.2268 + 2.4806 + 2.1895	= 8.97 m <sup>2</sup>
		2531.88 m <sup>2</sup>

この図面等は、土地区画整理事業に関する参考資料として提供しています。  
 ○図面等は換地処分時のものであり、現在の状況とは異なる場合があります。  
 ○図面等によって、境界等が確定されるものではありません。