

課	長	係	長	測量士	係




(分 筆 前)

確定面積平面図  $S = \frac{1}{600}$


ブロック番号 宇宿

76-3 号


新地名 町 丁目  
年 月 日

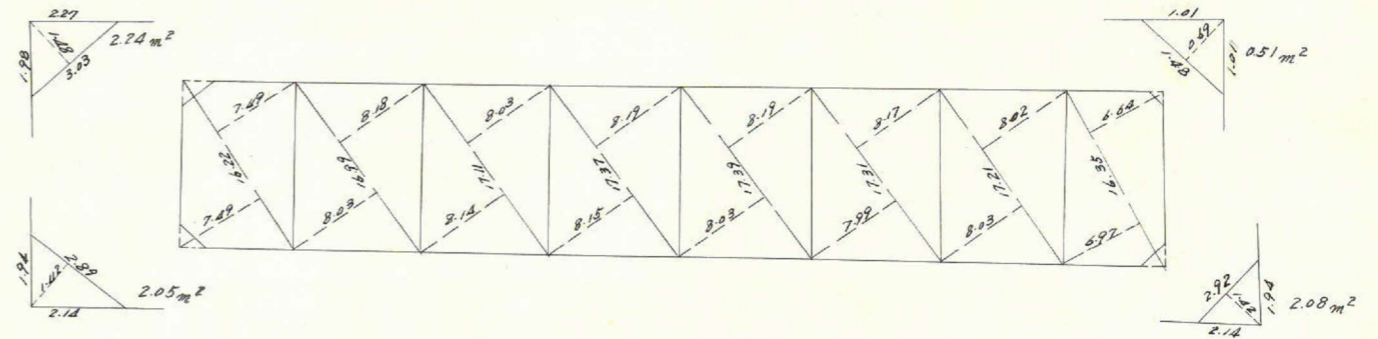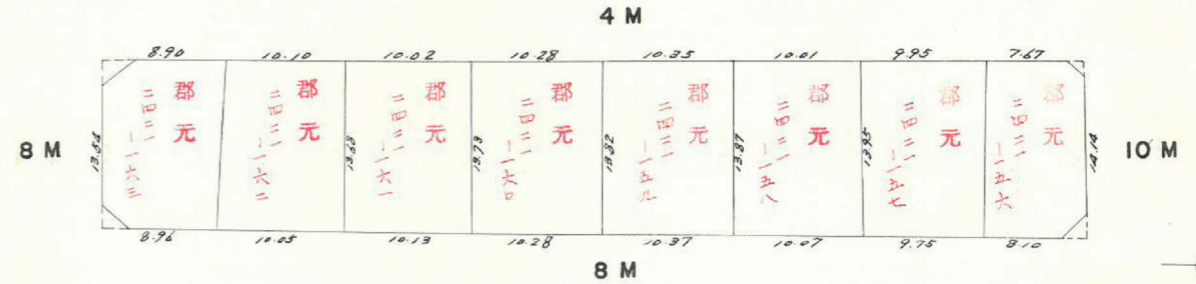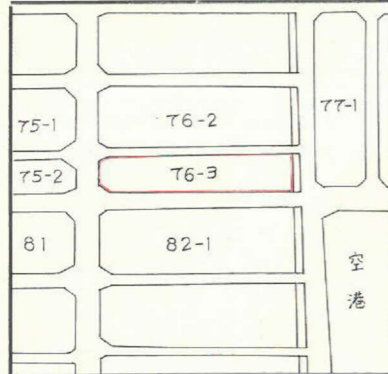

ロット数 8  
杭 7

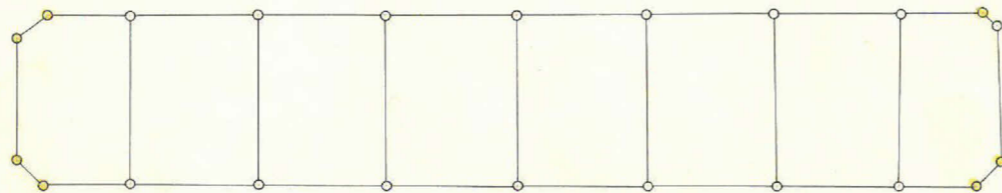

この図面等は、土地区画整理事業に関する参考資料として提供しています。  
○図面等は換地処分時のものであり、現在の状況とは異なる場合があります。  
○図面等によって、境界等が確定されるものではありません。

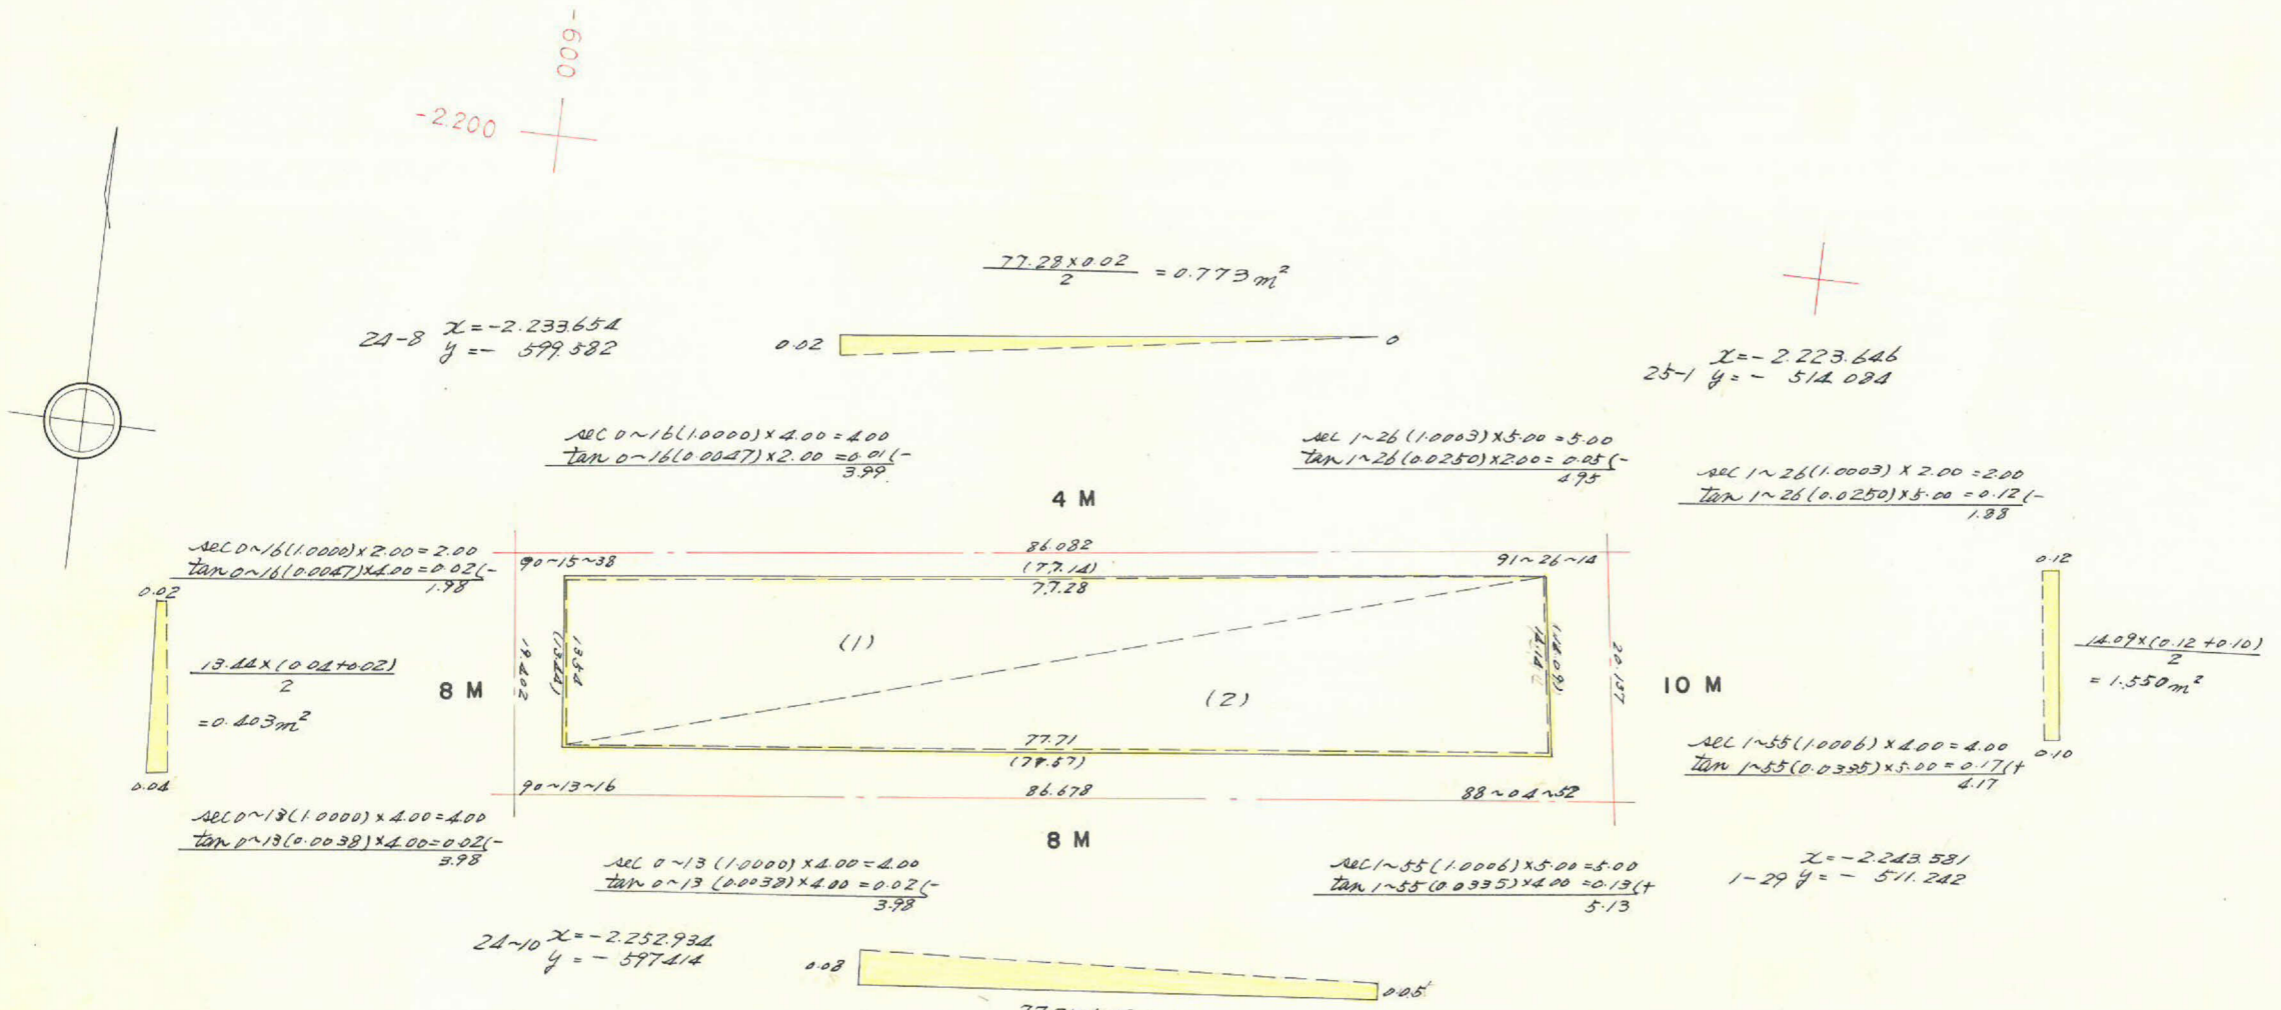

24-8  $X = -2.233654$   
 $Y = -599.582$

25-1  $X = -2.223.646$   
 $Y = -512.084$

24-10  $X = -2.252.934$   
 $Y = -597.414$

1-29  $X = -2.243.531$   
 $Y = -511.242$

$\frac{77.71 \times (0.02 + 0.05)}{2} = 5.051 \text{ m}^2$

$\frac{14.09 \times (0.12 + 0.10)}{2} = 1.550 \text{ m}^2$

(1)  $A = \frac{1}{2} \sin(B^{\circ}) a \cdot b$   
 $= \frac{1}{2} \sin 90 \sim 16(1.0000) \times 13.44 \times 7.714$   
 $2A = 1036.762$   
 $A = 518.381 \text{ m}^2$

(2)  $A = \frac{1}{2} \sin 88 \sim 04(0.9992) \times 14.09 \times 7.757$   
 $2A = 1092.306$   
 $A = 546.153 \text{ m}^2$

合計面積  
 削除面積  
 フロック面積

$0.773 + 0.403 + 5.051 + 1.550 = 7.777$   
 $518.381 + 546.153 + 7.777 = 1072.31 \text{ m}^2$   
 $2.58 + 4.29 = 6.87 \text{ m}^2$   
 $1065.44 \text{ m}^2$

この図面等は、土地区画整理事業に関する参考資料として提供しています。  
 ○図面等は換地処分時のものであり、現在の状況とは異なる場合があります。  
 ○図面等によって、境界等が確定されるものではありません。