

| | | | |
|----|----|-----|---|
| 課長 | 係長 | 測量士 | 係 |
| | | | |




(分 筆 前)
 確定面積平面図 $S = \frac{1}{600}$

ブロック番号

57 号


新地名 町 丁目
 年 月 日

| | | |
|----------|------|------|
| 46 -2 | 47-2 | 48 |
| 56 | 57 | 62-1 |
| 60 | 61 | 61-2 |
| 69-1 | 70-1 | |

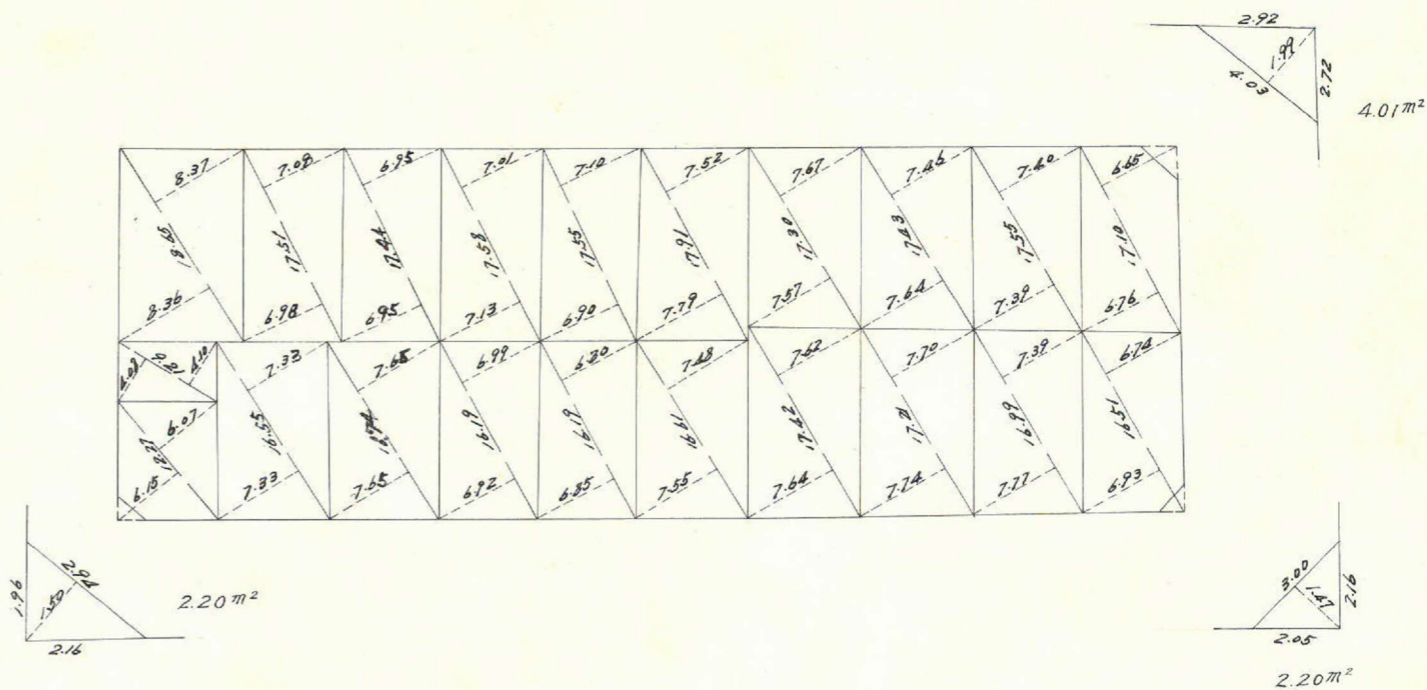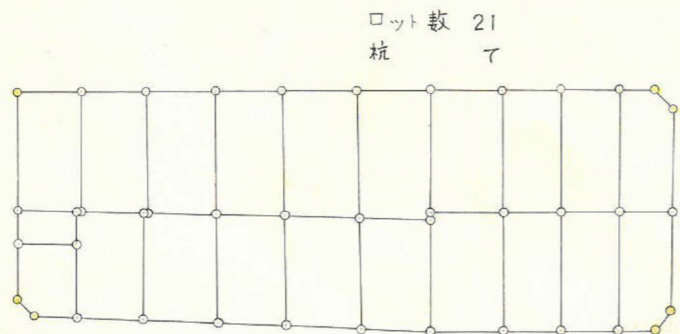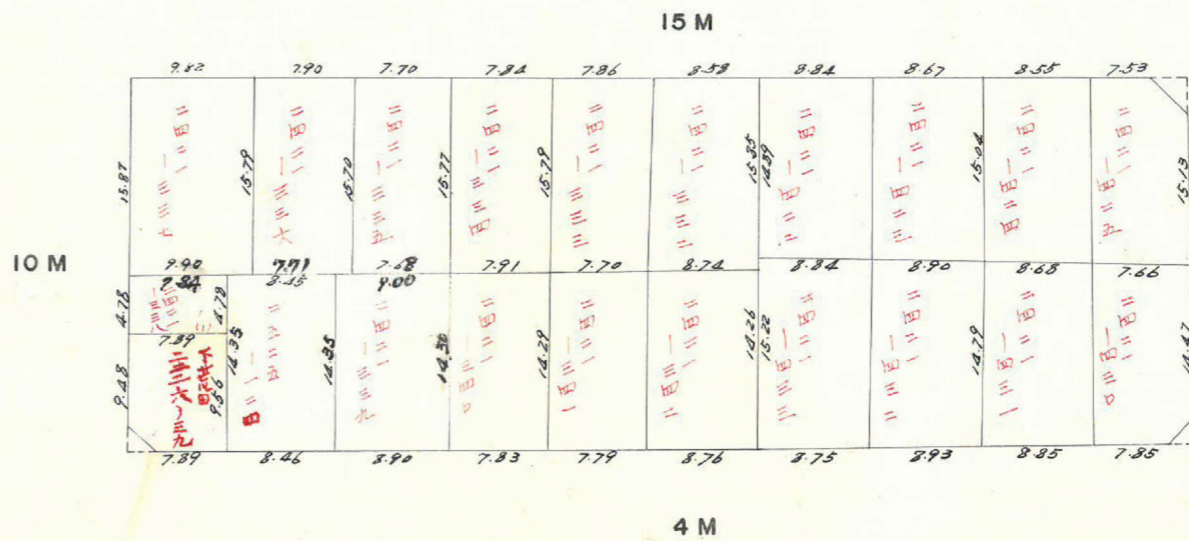

この図面等は、土地区画整理事業に関する参考資料として提供しています。
 ○図面等は換地処分時のものであり、現在の状況とは異なる場合があります。
 ○図面等によって、境界等が確定されるものではありません。

この図面等は、土地区画整理事業に関する参考資料として提供しています。
 ○図面等は換地処分時のものであり、現在の状況とは異なる場合があります。
 ○図面等によって、境界等が確定されるものではありません。

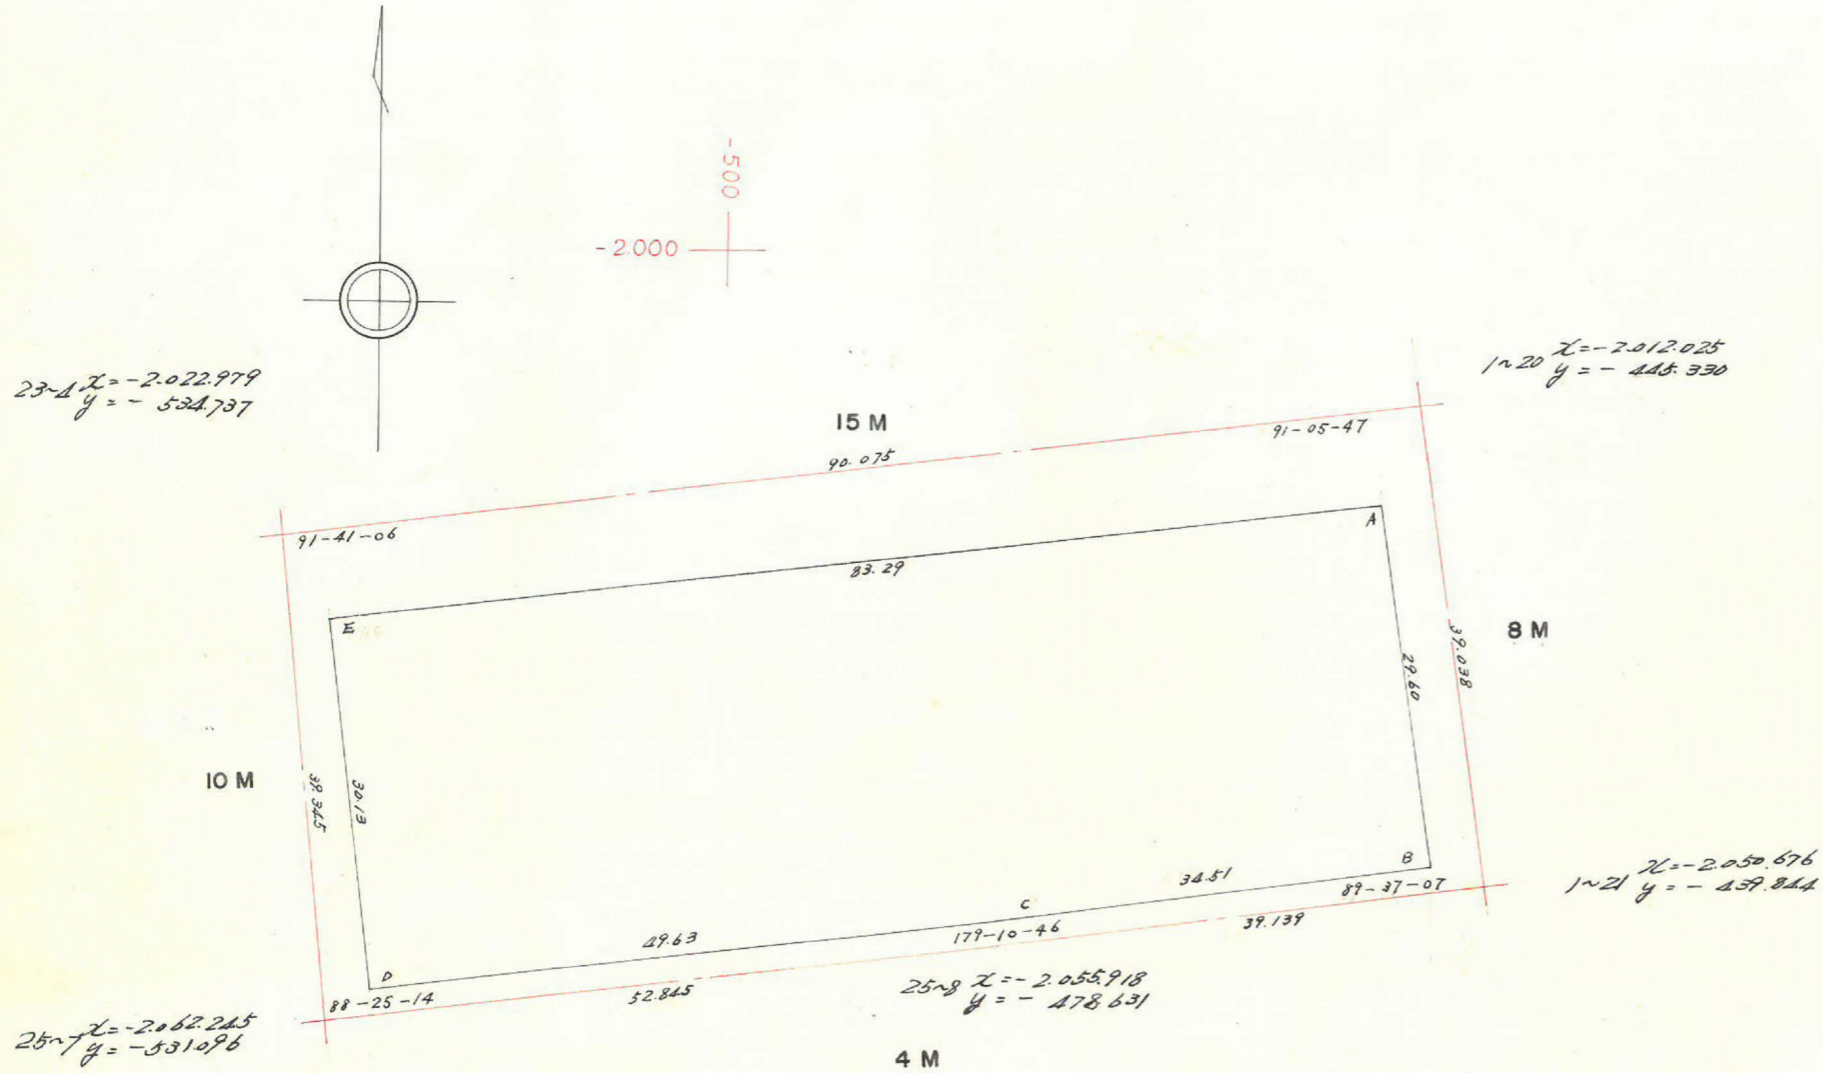

| 点 | (1) | (2) | (3) | (4) | (1) x (4) | (2) x (3) |
|---|-----------|-------------|---------|-------------|-----------|-----------------------|
| | X | Xn-1 - Xn+1 | Y | Yn-1 - Yn+1 | | |
| E | 2.029.915 | | 530.912 | | | |
| D | 2.059.803 | - 23.925 | 527.414 | + 52.772 | + 3155.92 | - 12618.38 |
| C | 2.053.840 | + 10.556 | 478.140 | + 83.504 | + 4495.86 | + 5047.25 |
| B | 2.049.247 | + 33.875 | 443.910 | + 29.929 | + 1473.91 | + 15037.45 |
| A | 2.019.965 | + 19.332 | 443.211 | - 87.002 | - 1736.99 | + 8664.82 |
| E | 2.029.915 | - 39.838 | 530.912 | - 79.203 | - 2369.36 | - 21150.47 |
| D | 2.059.803 | | 527.414 | | | |
| | | | | | + 9125.69 | + 28749.52 |
| | | | | | - 4106.35 | - 33768.85 |
| | | | | | 5019.34 | 5019.33 |
| | | | | | | 2509.67m ² |

合計面積 2509.67m²
 剪除面積 2.20 + 1.01 + 2.20 = 5.41m²
 7"0ツツ面積 2501.26m²