





課	長	係	長	測量士	係

(分 筆 前)
 確定面積平面図 $S = \frac{1}{600}$



ブロック番号 宇宿

62-2号

新地名 町 丁目
 年 月 日

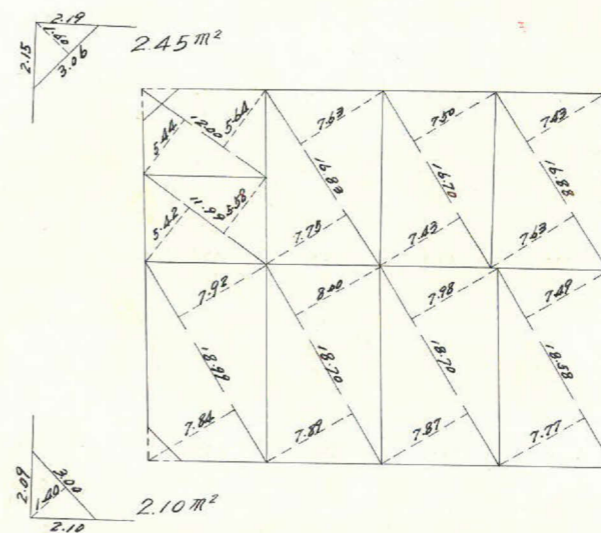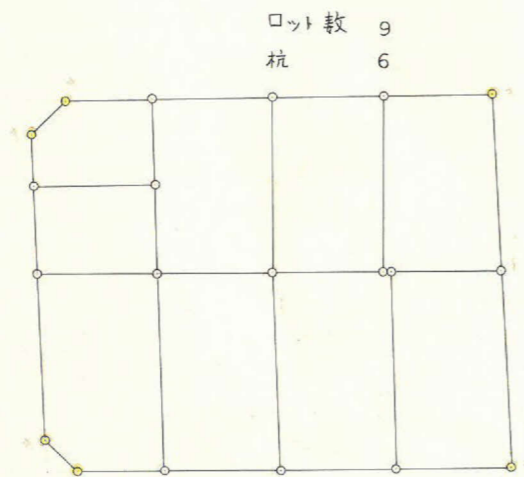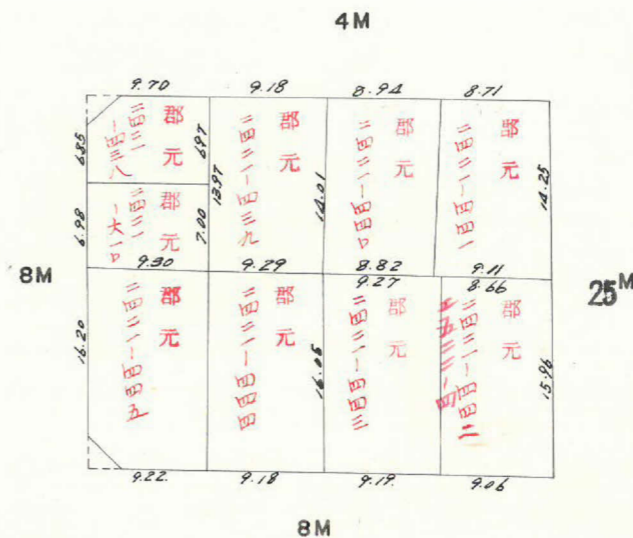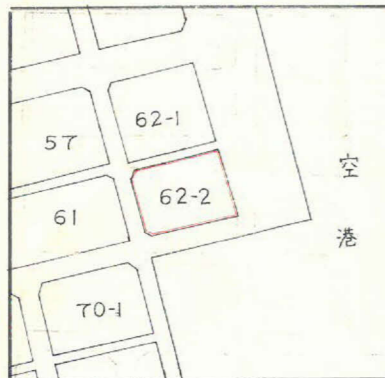

この図面等は、土地区画整理事業に関する参考資料として提供しています。
 ○図面等は換地処分時のものであり、現在の状況とは異なる場合があります。
 ○図面等によって、境界等が確定されるものではありません。

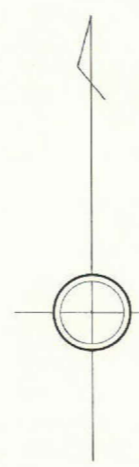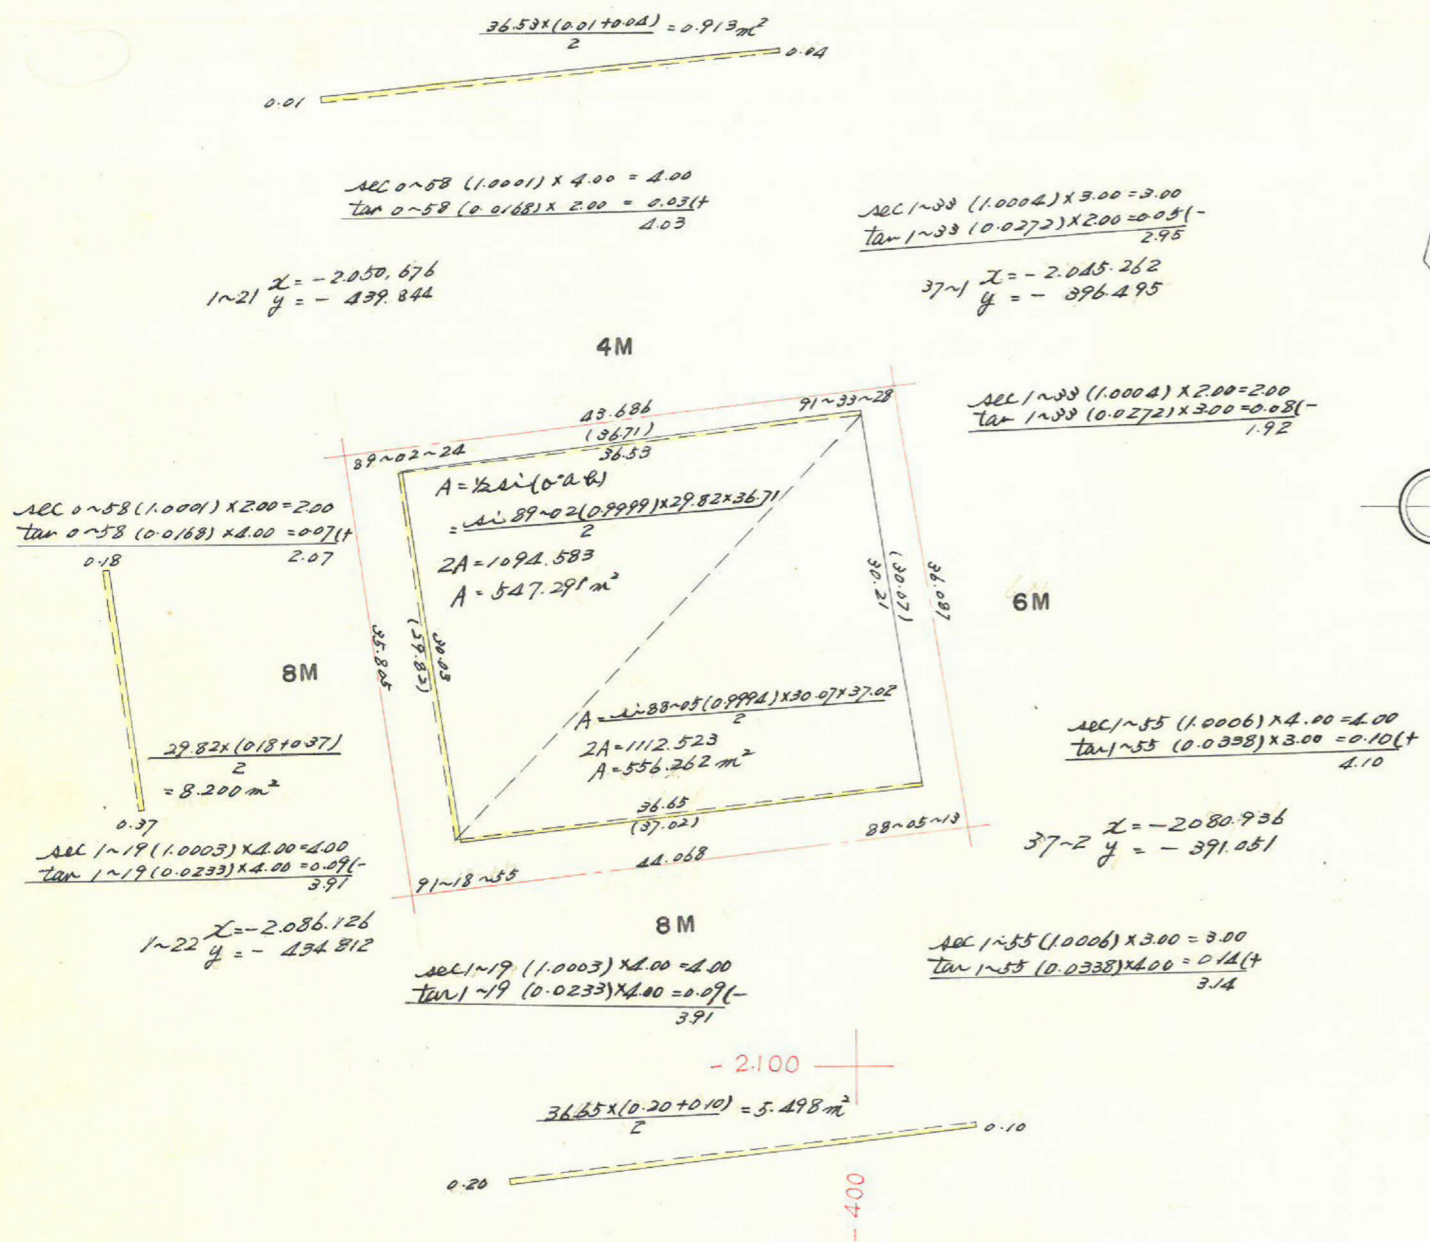

合計面積
 前除面積
 フロツク面積

$$5.498 + 0.913 - 8.200 = -1.789$$

$$547.297 + 556.262 - 1.789 = 1101.77 \text{ m}^2$$

$$2.10 + 2.45 = 4.55 \text{ m}^2$$

$$1097.22 \text{ m}^2$$

この図面等は、土地区画整理事業に関する参考資料として提供しています。
 ○図面等は換地処分時のものであり、現在の状況とは異なる場合があります。
 ○図面等によって、境界等が確定されるものではありません。