





課	長	係	長	測量士	係

(分 筆 前)



確定面積平面図  $S = \frac{1}{600}$

ブロック番号 宇宿 69-1 号

新地名 町 丁目  
年 月 日

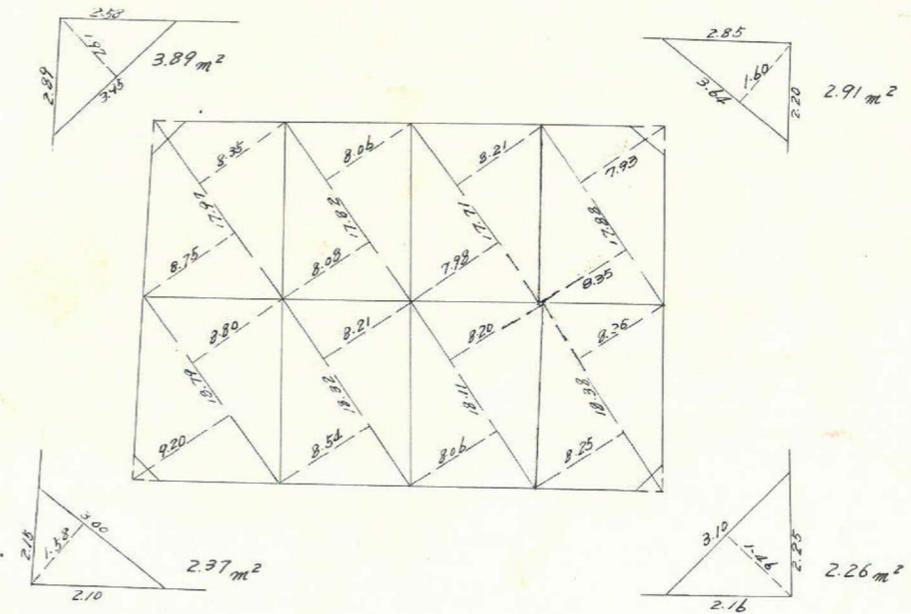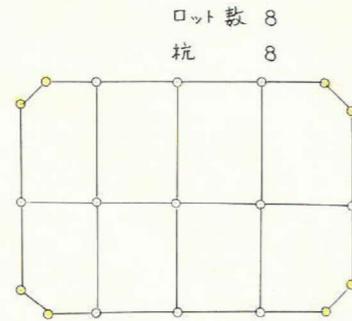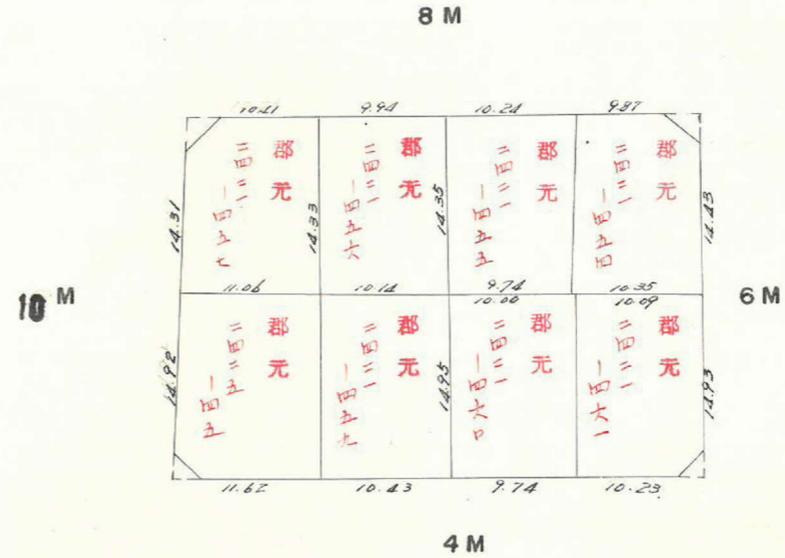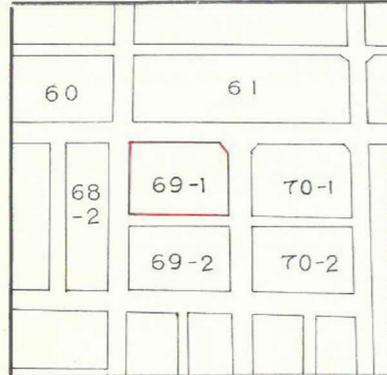

この図面等は、土地区画整理事業に関する参考資料として提供しています。  
○図面等は換地処分時のものであり、現在の状況とは異なる場合があります。  
○図面等によって、境界等が確定されるものではありません。

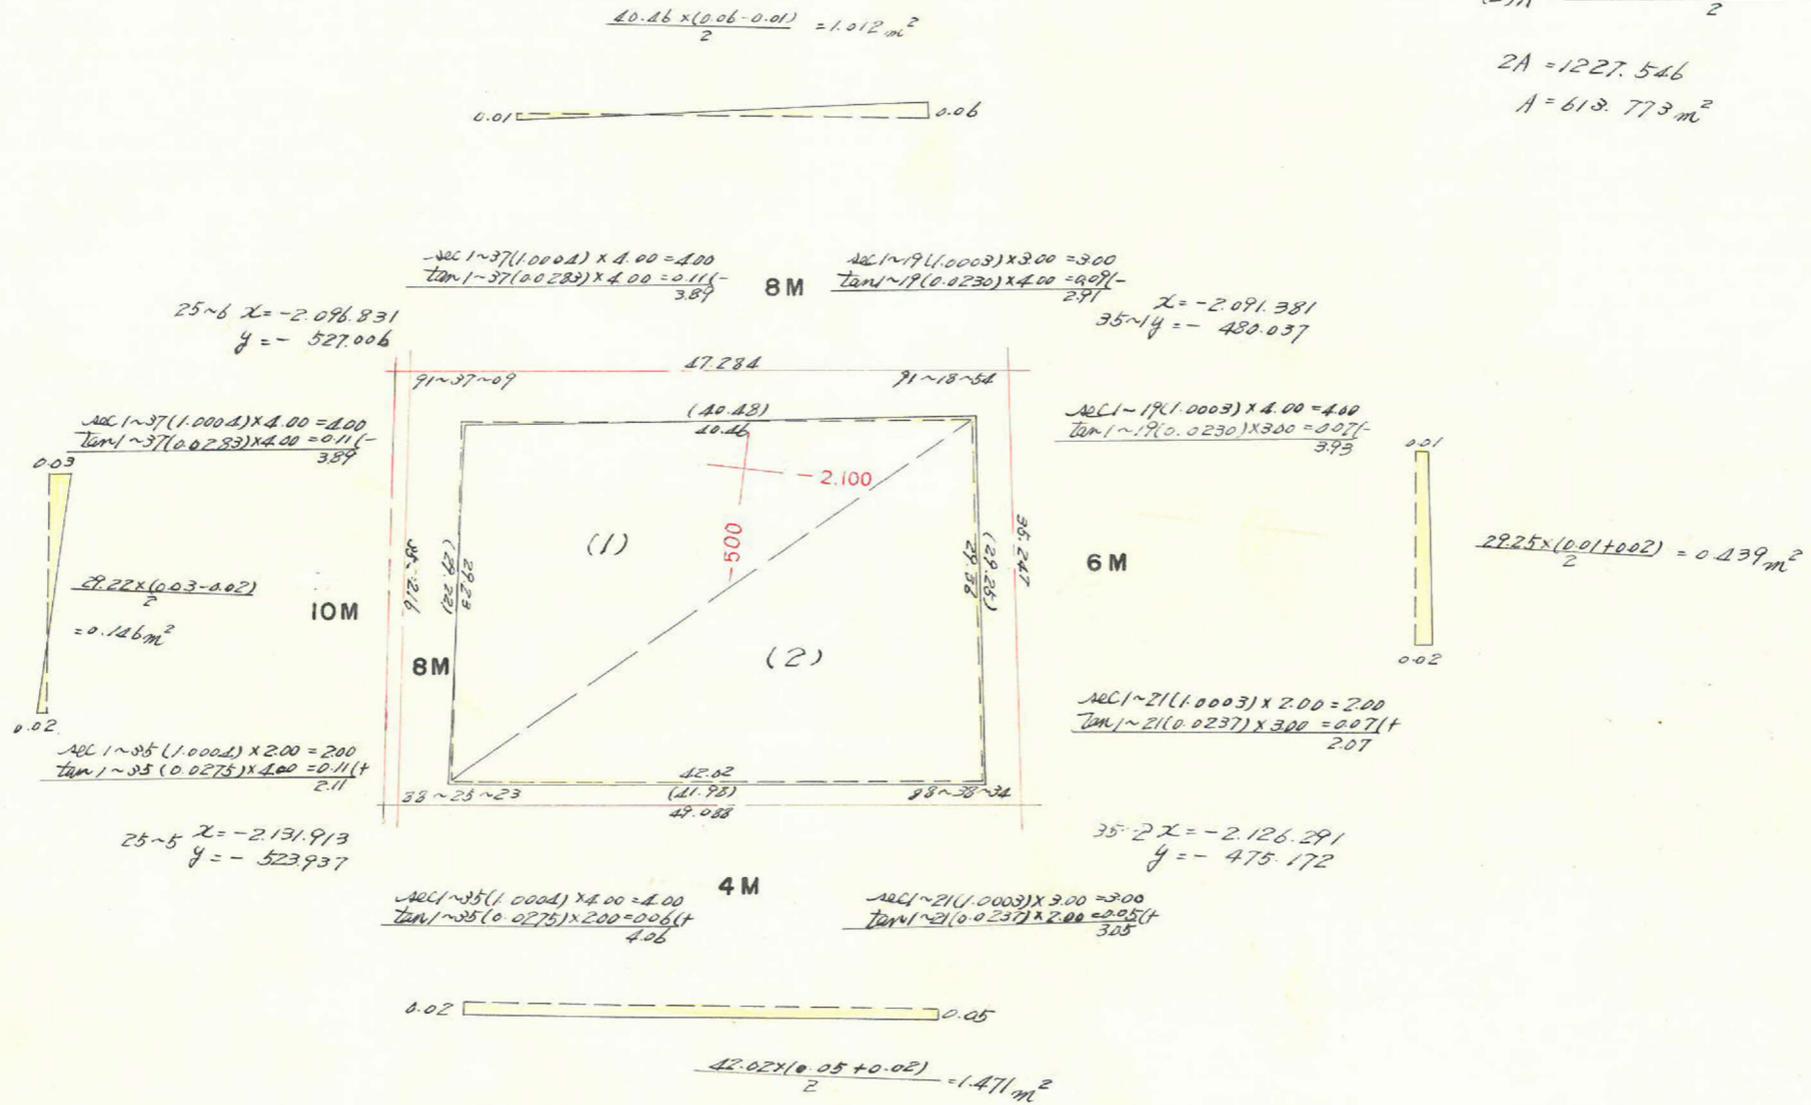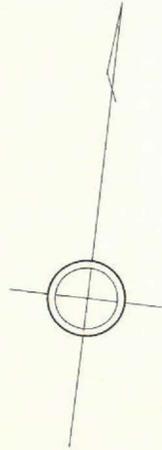

$(1) A = \frac{1}{2} ab \sin(10^\circ 28')$   
 $= \frac{\sin 91 \sim 37 (0.99996) \times 29.22 \times 40.46}{2}$   
 $2A = 1182.352$   
 $A = 591.176 \text{ m}^2$

$(2) A = \frac{1}{2} ab \sin(10^\circ 28')$   
 $= \frac{\sin 88 \sim 39 (0.99997) \times 29.25 \times 41.78}{2}$   
 $2A = 1227.546$   
 $A = 613.773 \text{ m}^2$

合計面積  $1.012 - 0.146 + 1.471 + 0.439 = 2.776$   
 扣除面積  $591.176 + 613.773 + 2.776 = 1207.72 \text{ m}^2$   
 フロツ面積  $2.91 + 2.26 + 3.89 + 2.37 = 11.43 \text{ m}^2$   
 $1196.29 \text{ m}^2$

この図面等は、土地区画整理事業に関する参考資料として提供しています。  
 ○図面等は換地処分時のものであり、現在の状況とは異なる場合があります。  
 ○図面等によって、境界等が確定されるものではありません。