

課長	係長	測量士	係

(分筆前)

確定面積平面図

$$S = \frac{1}{600}$$

ブロック番号

宇宿





95

号

新地名

町 丁目

年 月 日

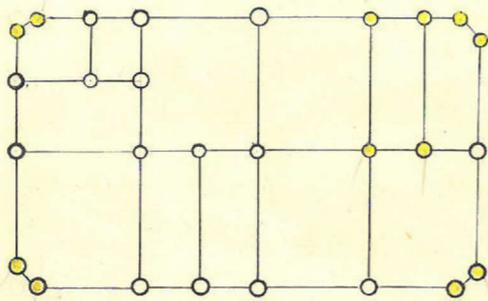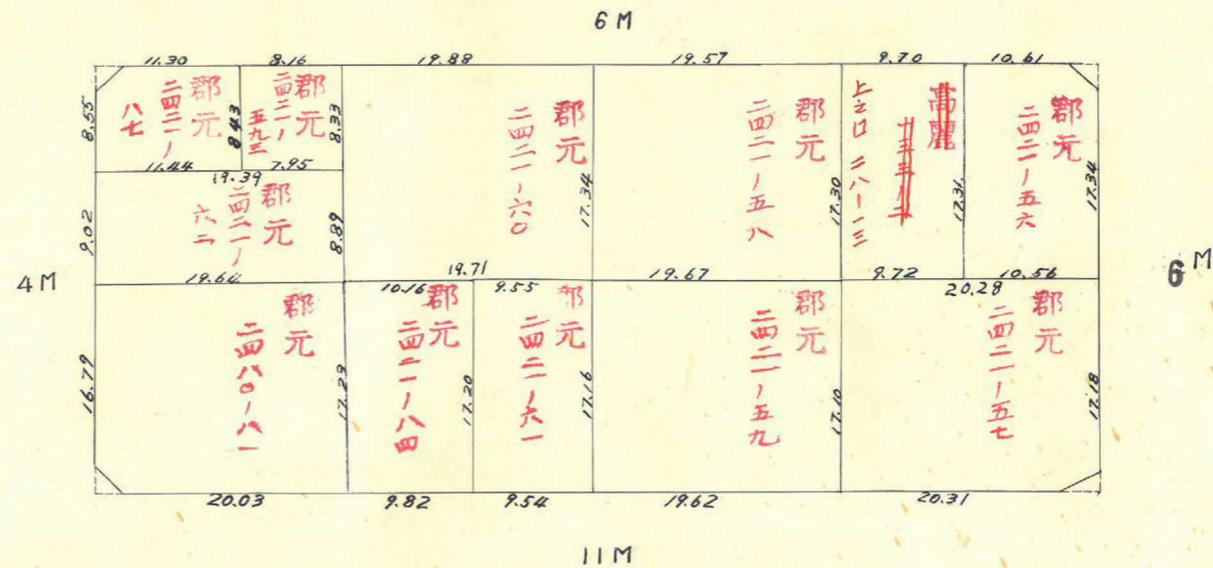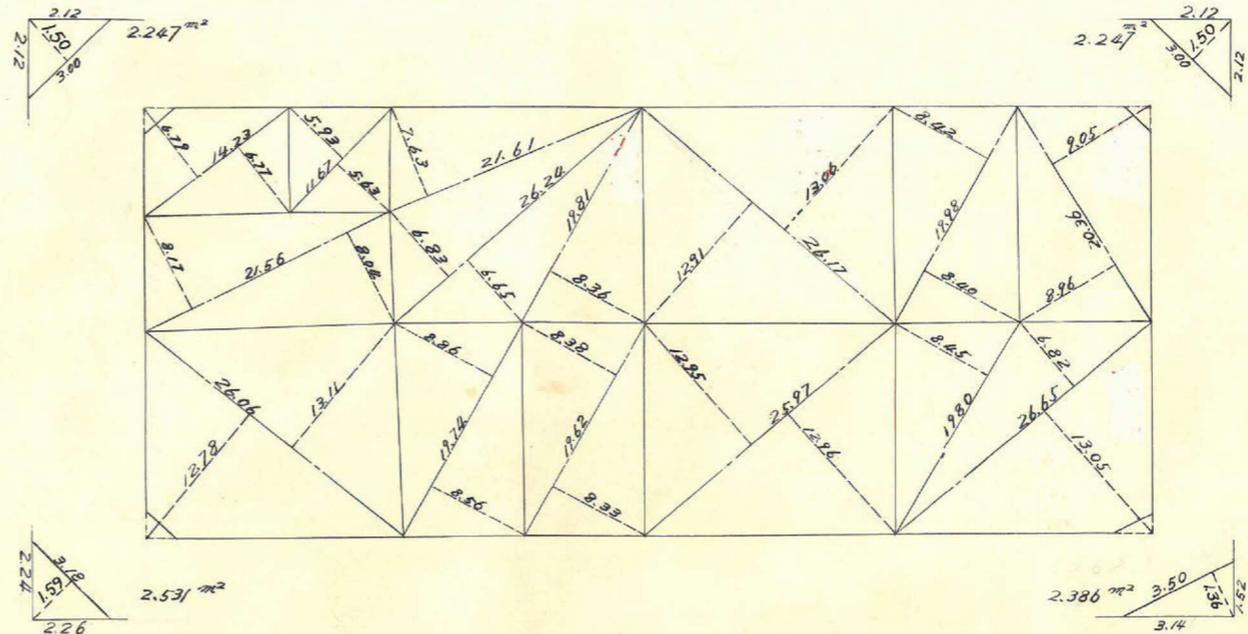
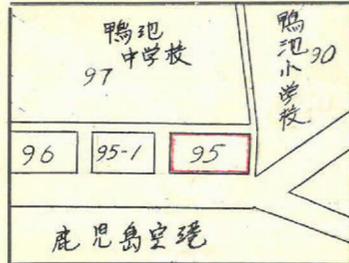


この図面等は、土地区画整理事業に関する参考資料として提供しています。
 ○図面等は換地処分時のものであり、現在の状況とは異なる場合があります。
 ○図面等によって、境界等が確定されるものではありません。

この図面等は、土地区画整理事業に関する参考資料として提供しています。
 ○図面等は換地処分時のものであり、現在の状況とは異なる場合があります。
 ○図面等によって、境界等が確定されるものではありません。

トラバー精度 1/39.800

X=-2500
Y=-500

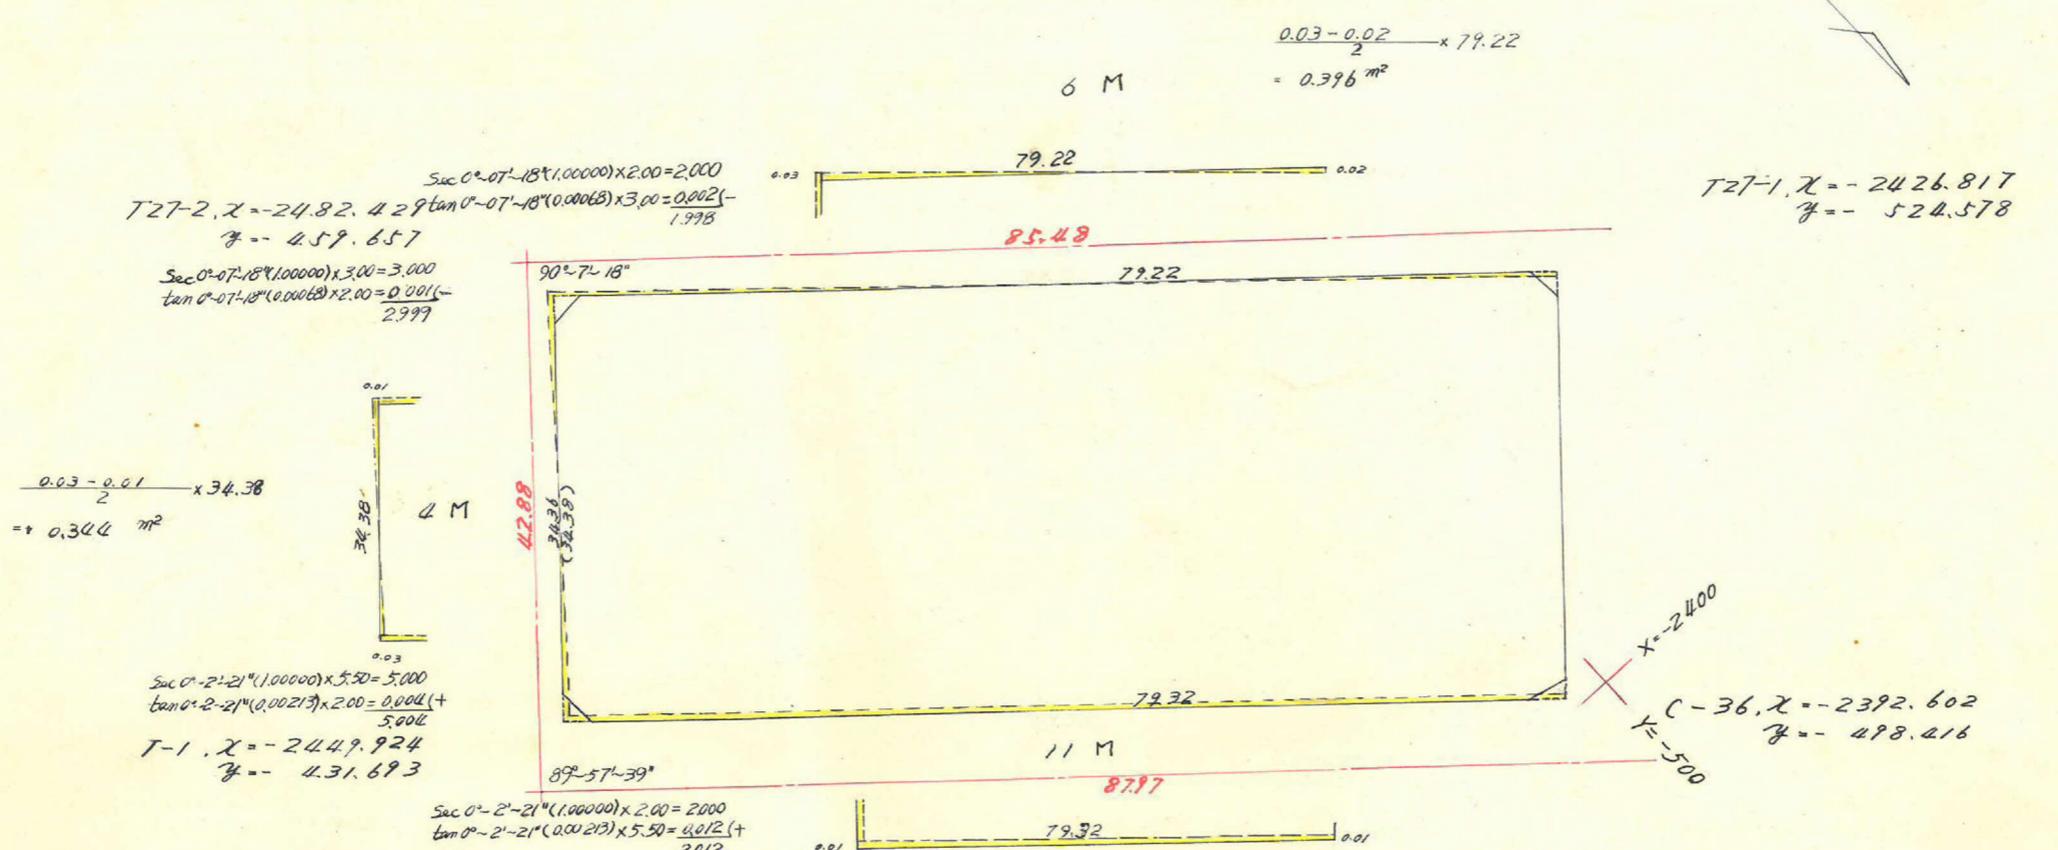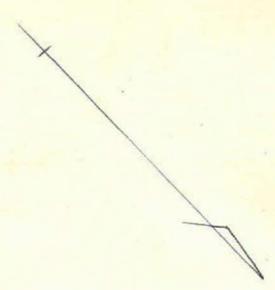

$$\text{Sec } 0^\circ-07'-18''(1.00000) \times 2.00 = 2.000$$

$$T27-2, X = -24.82, Y = 4.29 \tan 0^\circ-07'-18''(0.00068) \times 3.00 = \frac{0.002(-)}{1.998}$$

$$Y = 4.59.657$$

$$\text{Sec } 0^\circ-07'-18''(1.00000) \times 3.00 = 3.000$$

$$\tan 0^\circ-07'-18''(0.00068) \times 2.00 = \frac{0.001(-)}{2.999}$$

$$\frac{0.03-0.01}{2} \times 34.38$$

$$= + 0.344 \text{ m}^2$$

$$\text{Sec } 0^\circ-2'-21''(1.00000) \times 5.50 = 5.000$$

$$\tan 0^\circ-2'-21''(0.00213) \times 2.00 = \frac{0.004(+)}{5.006}$$

$$T-1, X = -2449.924$$

$$Y = 4.31.693$$

$$\text{Sec } 0^\circ-2'-21''(1.00000) \times 2.00 = 2.000$$

$$\tan 0^\circ-2'-21''(0.00213) \times 5.50 = \frac{0.012(+)}{2.012}$$

$$\frac{0.03-0.02}{2} \times 79.22$$

$$= 0.396 \text{ m}^2$$

$$T27-1, X = -2426.817$$

$$Y = 524.578$$

$$C-36, X = -2392.602$$

$$Y = 498.416$$

合計面積 = 2730.060 m²
 剪除 " = 2.247 + 2.247 + 2.386 + 2.531 = 9.411 m²
 トラック " = 2720.64 m²

$$\frac{0.01+0.01}{2} \times 79.32$$

$$= 0.793 \text{ m}^2$$

(1) x (4) (2) x (3)
 - 296425.310 - 46598.149
 + 290965.191 + 52058.269
 5460.119 5460.120
1/2 2730.060 m²

X=-2400
Y=-400

測点	(1) X	(2) X _{n-1} - X _{n+1}	(3) Y	(4) Y _{n-1} - Y_{n+1}}}	(1) x (4)	(2) x (3)
A	- 2478.823	- 25.470	- 459.201	+ 82.631	- 204827.623	+ 11695.850
B	- 2427.329	- 77.710	- 519.398	+ 37.736	- 91597.687	+ 40362.419
C	- 2401.113	+ 25.470	- 496.937	- 82.631	+ 198406.368	- 12656.985
D	- 2452.799	+ 77.710	- 436.767	- 37.736	+ 92558.823	- 33941.164
					- 296425.310	- 46598.149
					+ 290965.191	+ 52058.269
					- 5460.119	+ 5460.120