

課	長	係	長	測	量	士	係


(分 筆 前)  
 確定面積平面図  $S = \frac{1}{\dots}$

ブロック番号 宇宿 90 号

新地名 町 丁目  
 年 月 日



この図面等は、土地区画整理事業に関する参考資料として提供しています。  
 ○図面等は換地処分時のものであり、現在の状況とは異なる場合があります。  
 ○図面等によって、境界等が確定されるものではありません。

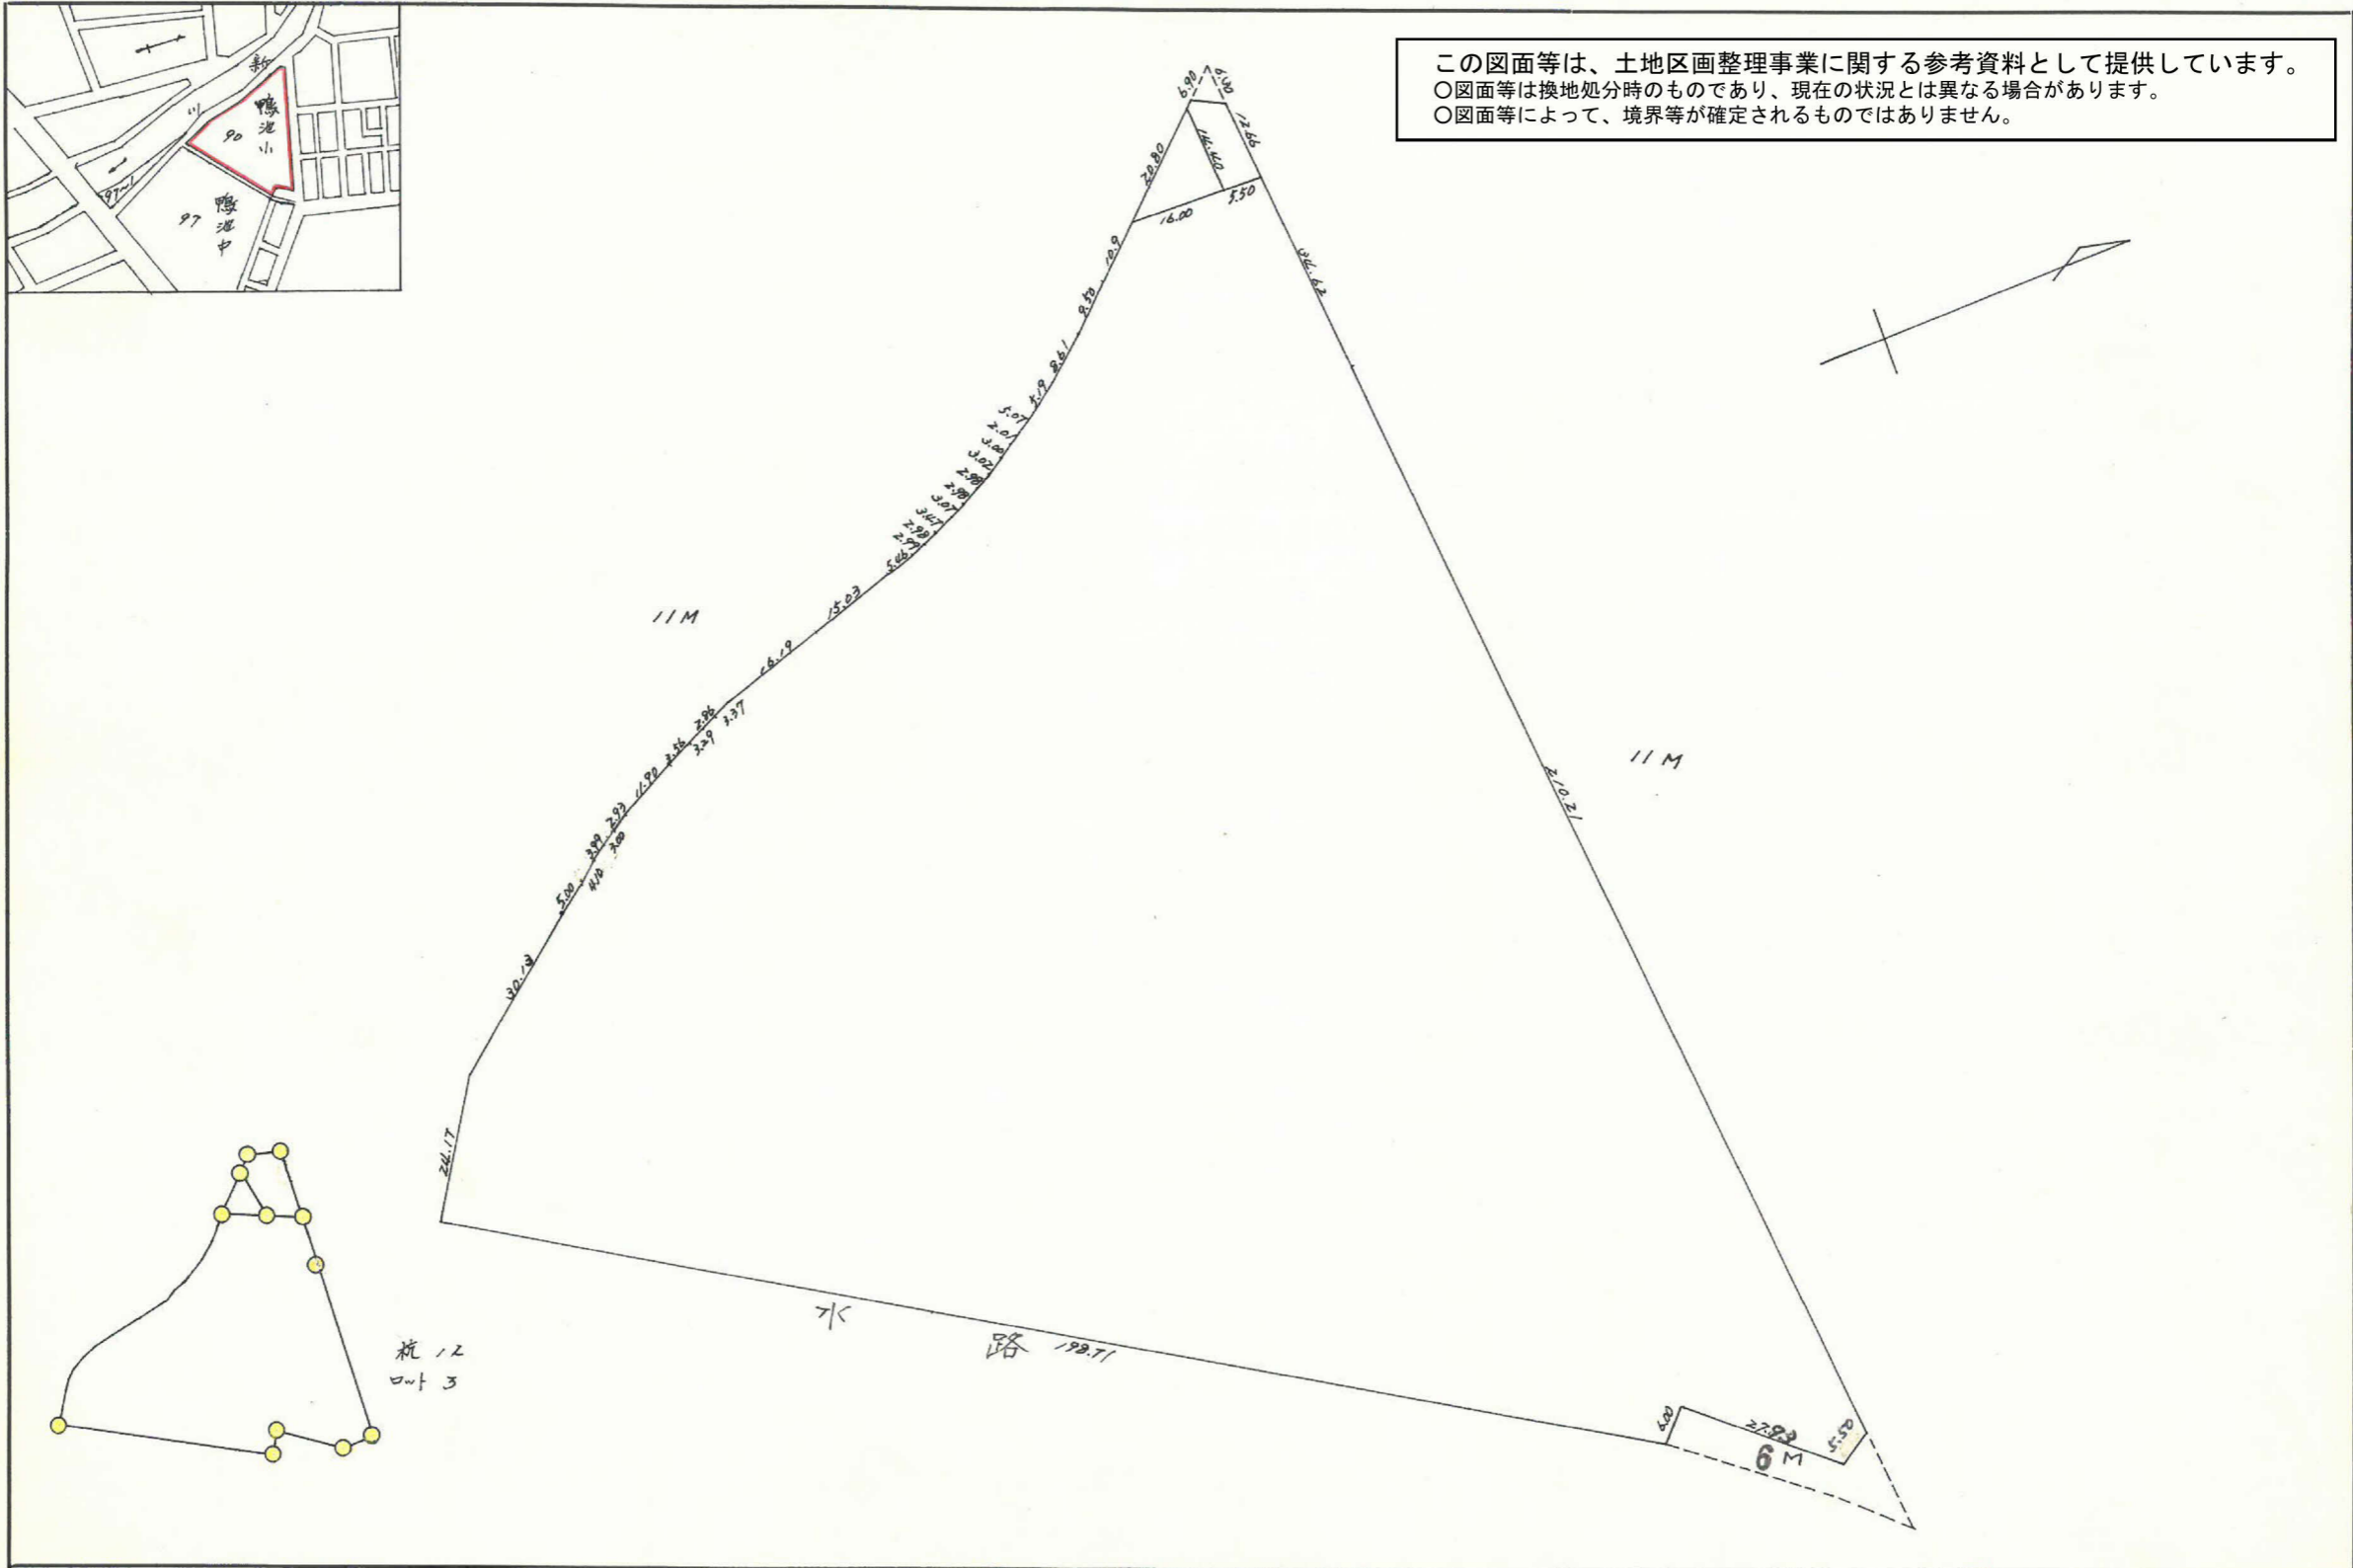


課長	係長	測量士	係

(分 筆 前)  
 確定面積平面図  $S = 1$

ブロック番号 宇宿 90 号

新地名 町 丁目  
 年 月 日

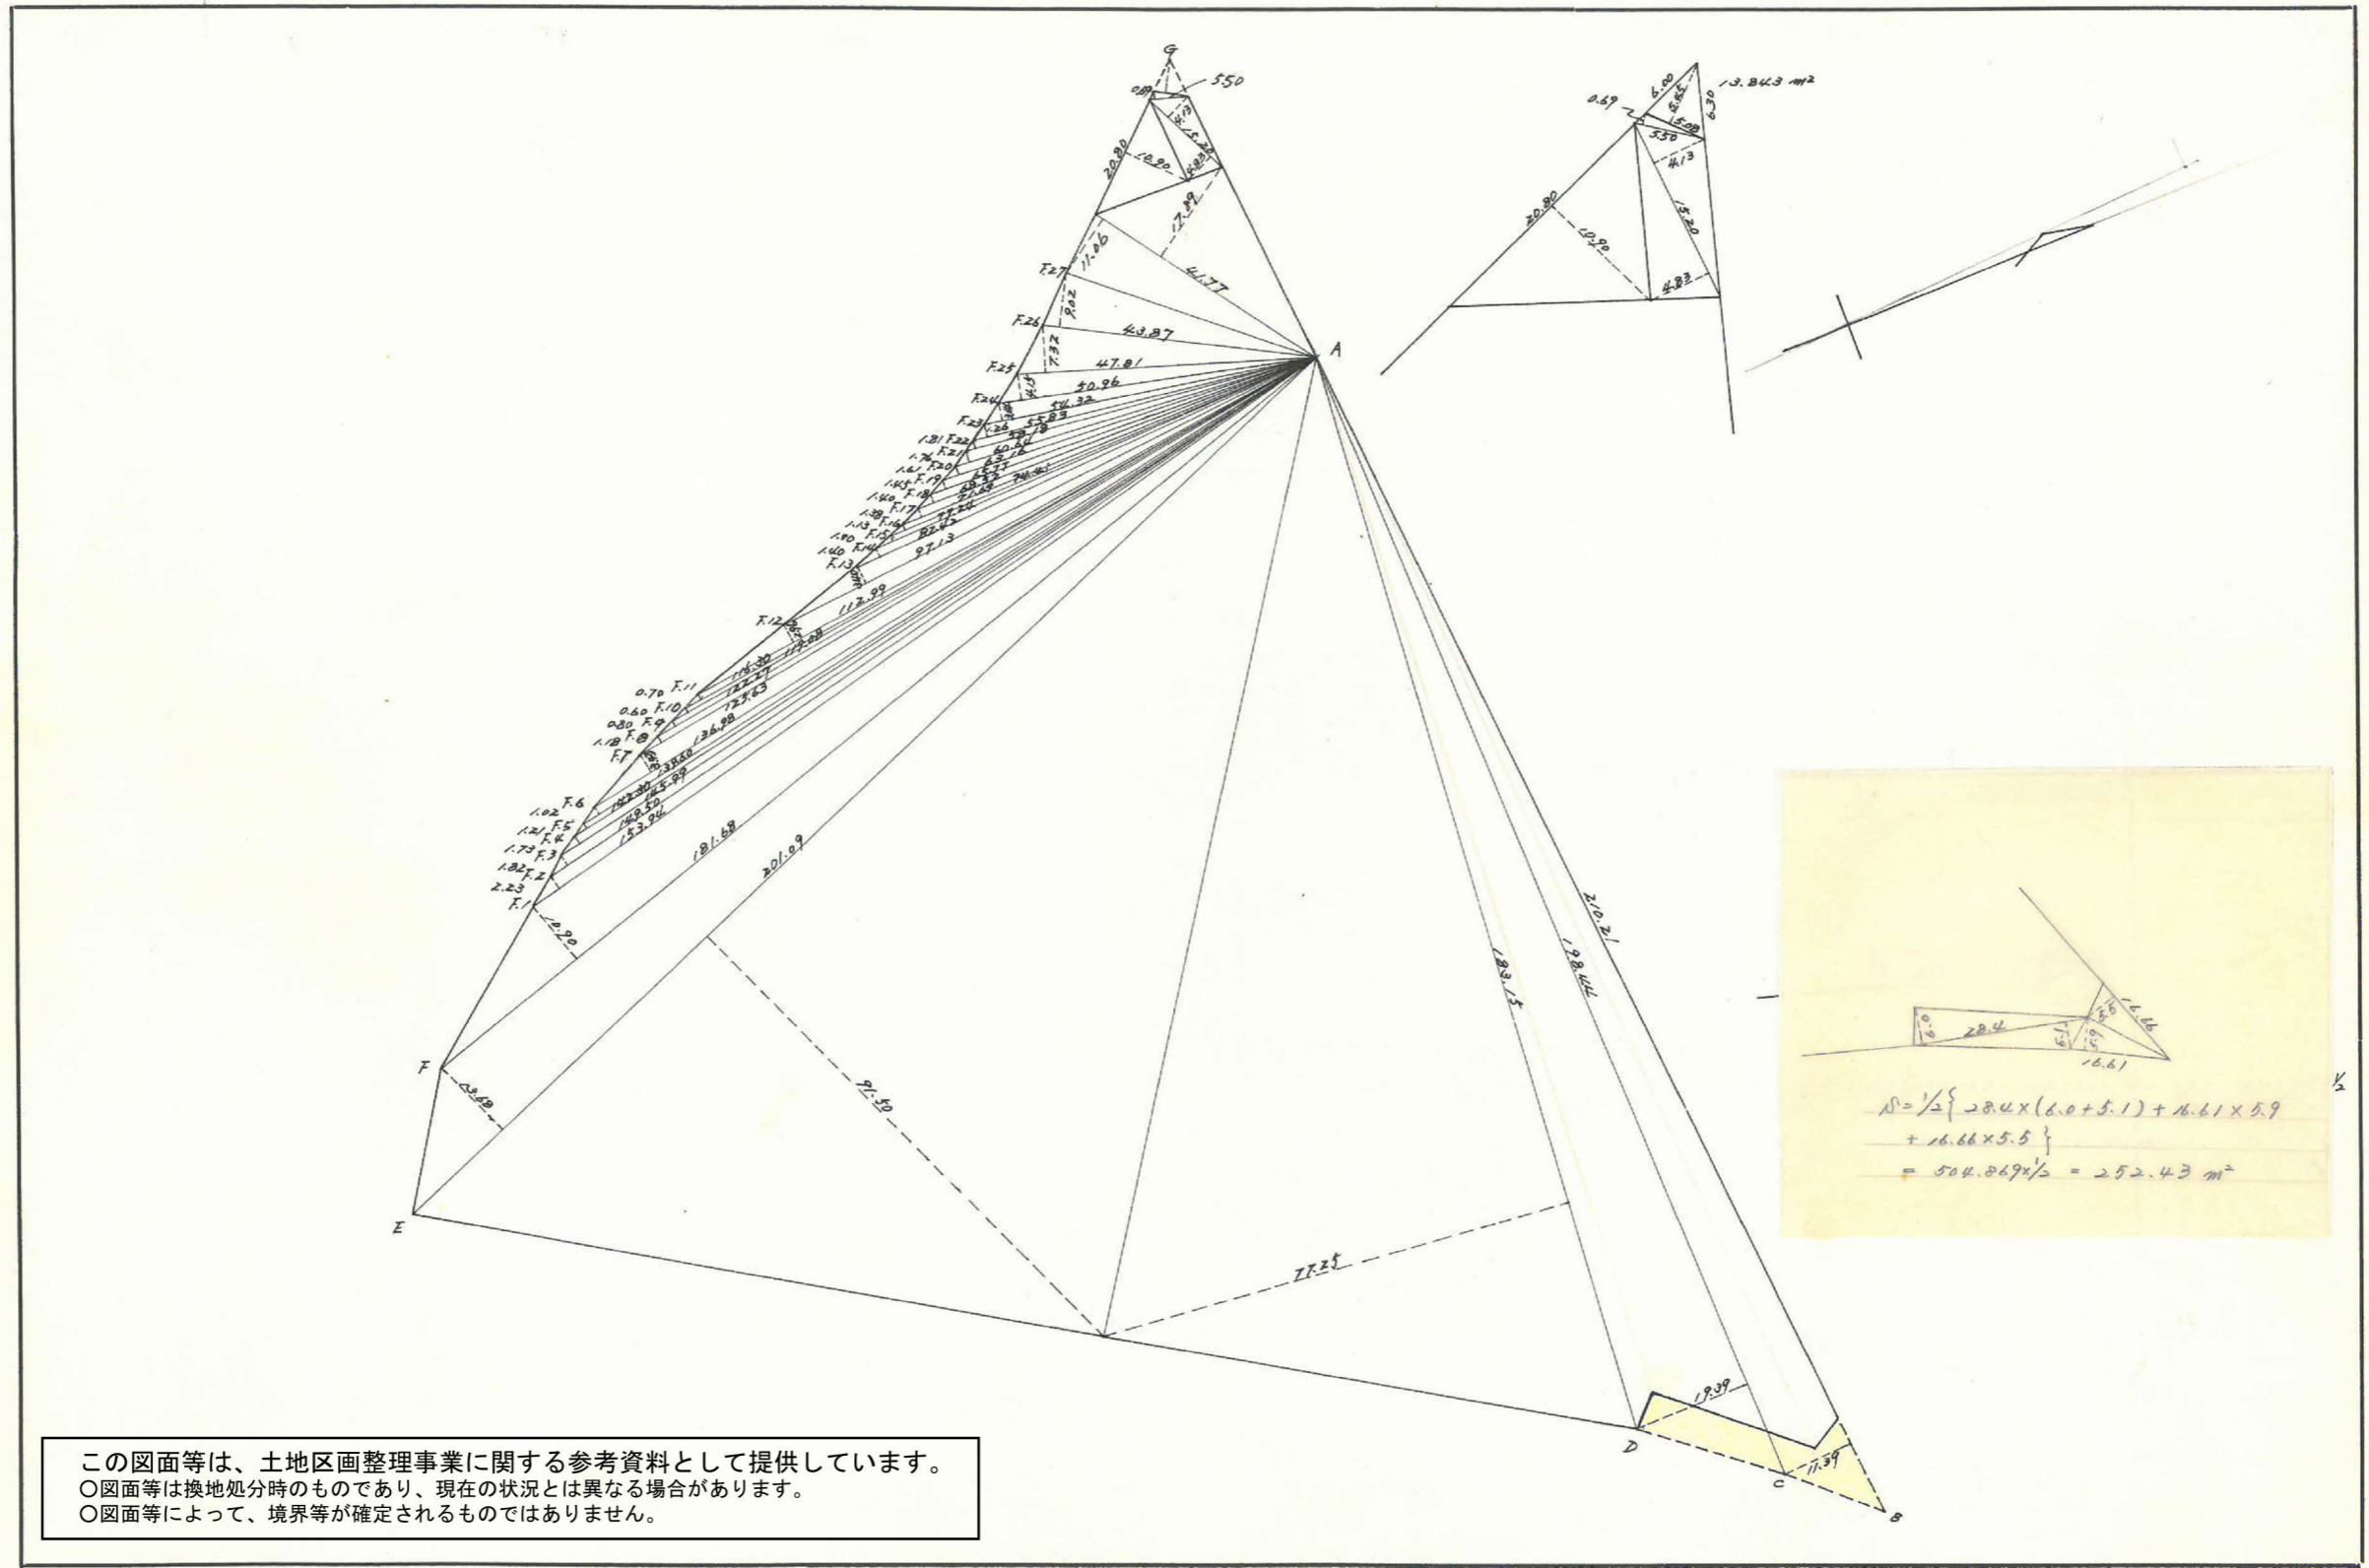

$$S = \frac{1}{2} \{ 28.4 \times (6.0 + 5.1) + 16.61 \times 5.9 + 16.66 \times 5.5 \}$$


$$= 504.869 \times \frac{1}{2} = 252.43 \text{ m}^2$$

この図面等は、土地区画整理事業に関する参考資料として提供しています。  
 ○図面等は換地処分時のものであり、現在の状況とは異なる場合があります。  
 ○図面等によって、境界等が確定されるものではありません。



トラバ-精度 1/39.800

この図面等は、土地区画整理事業に関する参考資料として提供しています。  
 ○図面等は換地処分時のものであり、現在の状況とは異なる場合があります。  
 ○図面等によって、境界等が確定されるものではありません。

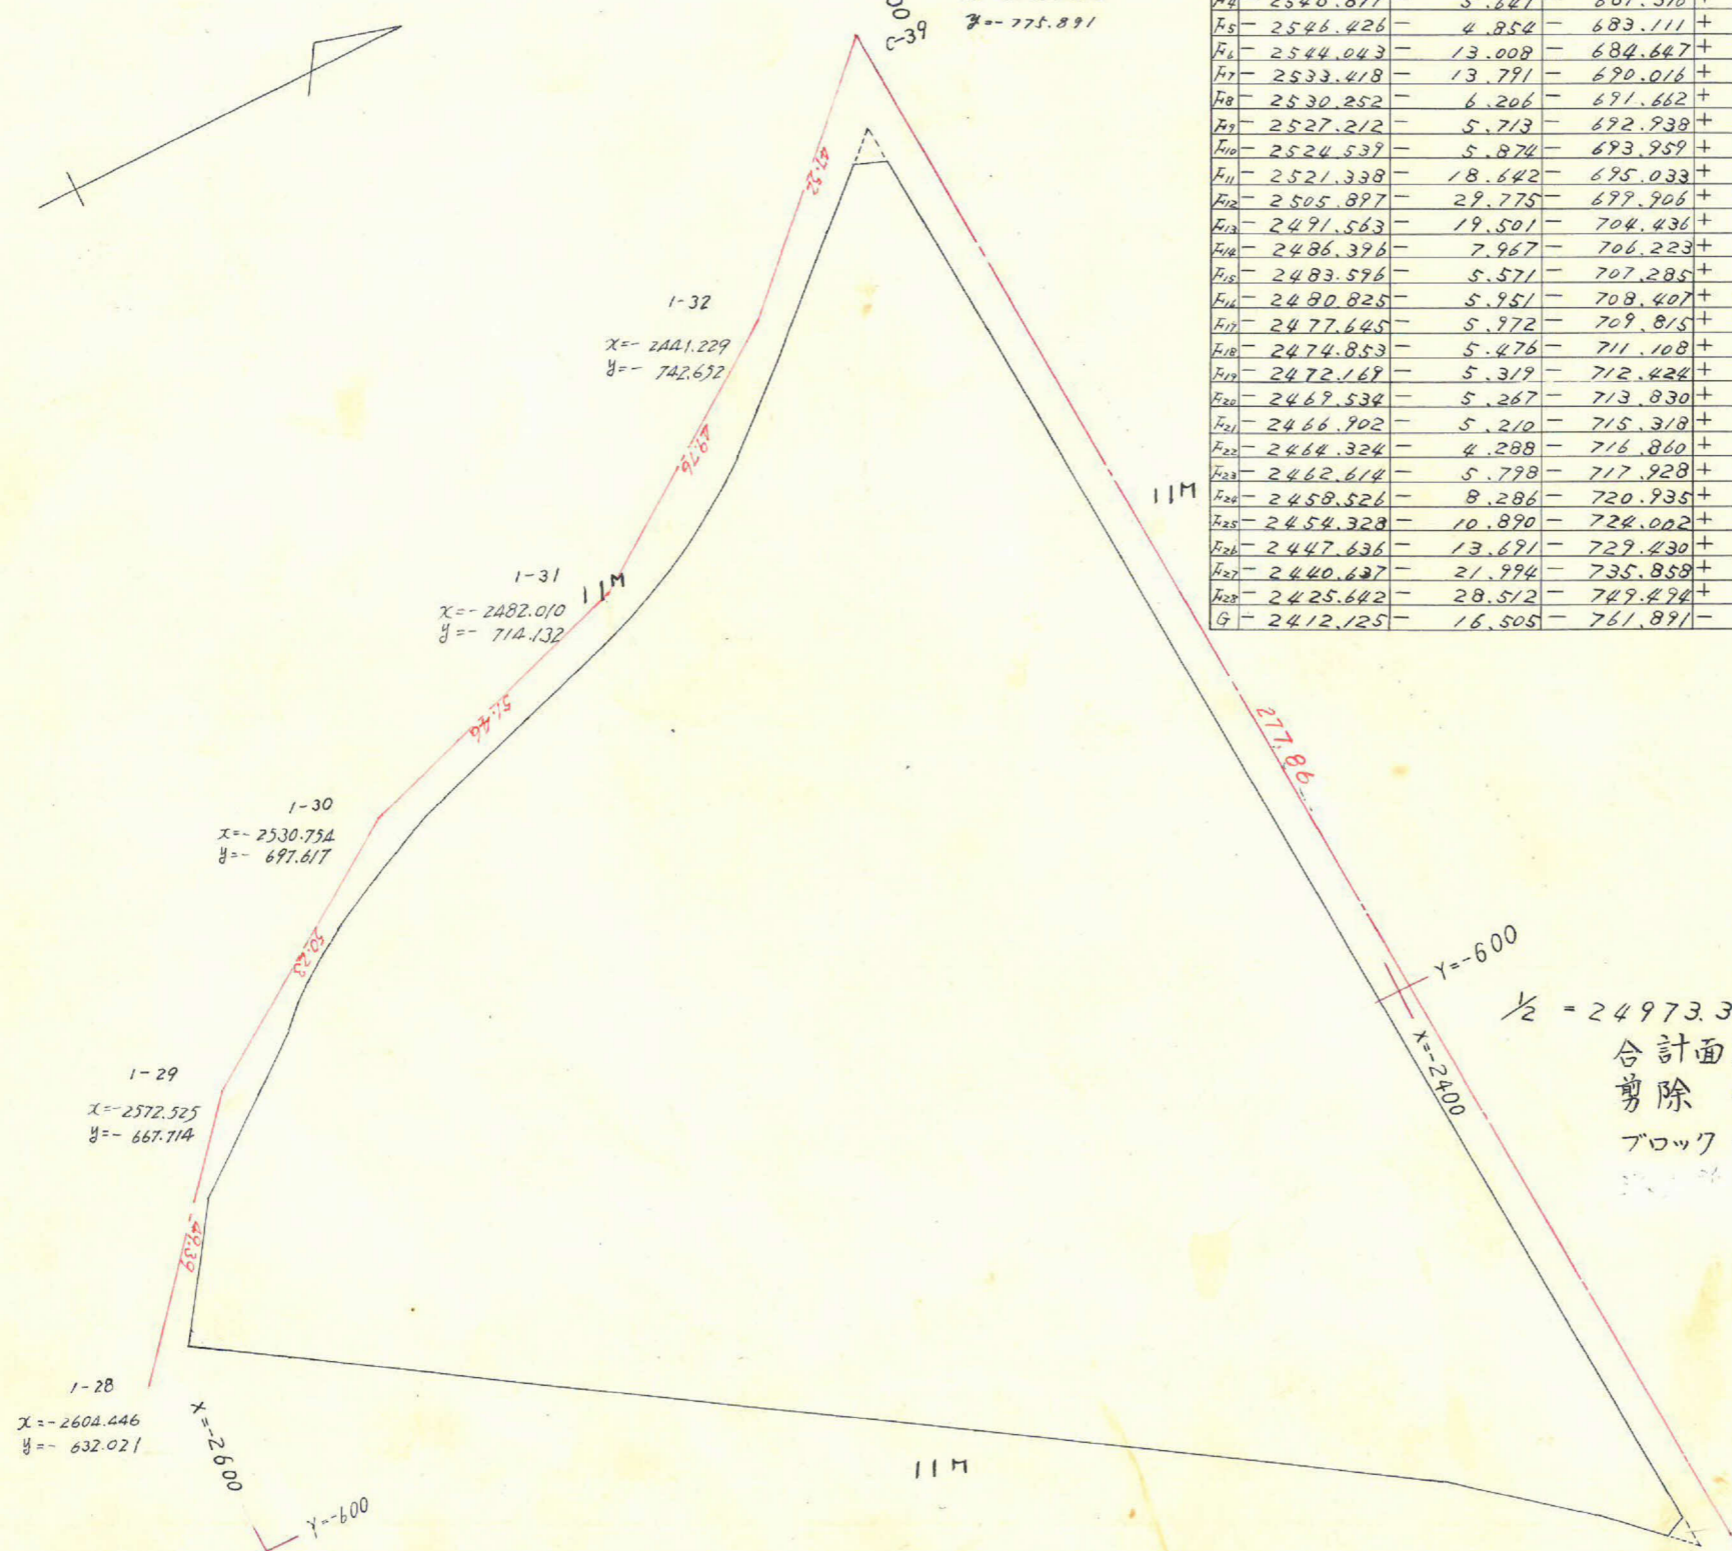

	(1)	(2)	(3)	(4)	(1) x (4)	(2) x (3)
	X	X <sub>n-1</sub> -X <sub>n+1</sub>	Y	Y <sub>n-1</sub> -Y <sub>n+1</sub>		
A	-2409.137	-14.072	-708.395	-263.418	+134610.050	+9968.534
B	-2398.053	+0.912	-498.473	-198.435	+475857.847	-454.607
C	-2410.049	+31.369	-509.960	+27.905	-67252.417	-15996.935
D	-2429.422	+186.098	-526.378	+124.526	-302526.204	-97957.893
E	-2596.147	+153.227	-634.486	+128.166	-332737.776	-97220.386
F	-2582.649	-37.136	-654.544	+38.753	-100085.397	+24307.146
F <sub>1</sub>	-2559.011	-27.466	-673.239	+21.912	-56073.049	+18491.182
F <sub>2</sub>	-2555.183	-6.936	-676.456	+5.738	-14661.640	+4691.899
F <sub>3</sub>	-2552.075	-6.286	-678.977	+4.940	-12607.250	+4268.049
F <sub>4</sub>	-2548.897	-5.649	-681.396	+4.134	-10537.140	+3849.206
F <sub>5</sub>	-2546.426	-4.854	-683.111	+3.251	-8278.431	+3315.821
F <sub>6</sub>	-2544.043	-13.008	-684.647	+6.905	-17566.617	+8905.888
F <sub>7</sub>	-2533.418	+13.791	-690.016	+7.015	-17771.927	+9516.011
F <sub>8</sub>	-2530.252	-6.206	-691.662	+2.922	-7393.396	+4292.454
F <sub>9</sub>	-2527.212	-5.713	-692.938	+2.297	-5805.006	+3958.755
F <sub>10</sub>	-2524.539	-5.874	-693.959	+2.095	-5288.909	+4076.315
F <sub>11</sub>	-2521.338	+18.642	-695.033	+5.947	-14994.397	+12956.805
F <sub>12</sub>	-2505.897	+29.775	-699.906	+9.403	-23562.950	+20839.701
F <sub>13</sub>	-2491.563	+19.501	-704.436	+6.317	-15739.205	+13737.206
F <sub>14</sub>	-2486.396	-7.967	-706.223	+2.849	-7083.742	+5626.479
F <sub>15</sub>	-2483.596	-5.571	-707.285	+2.184	-5424.174	+3940.285
F <sub>16</sub>	-2480.825	-5.951	-708.407	+2.530	-6276.487	+4215.730
F <sub>17</sub>	-2477.645	-5.972	-709.815	+2.701	-6692.119	+4239.015
F <sub>18</sub>	-2474.853	-5.476	-711.108	+2.609	-6456.892	+3894.027
F <sub>19</sub>	-2472.169	-5.319	-712.424	+2.722	-6729.244	+3789.383
F <sub>20</sub>	-2469.534	-5.267	-713.830	+2.894	-7146.831	+3759.743
F <sub>21</sub>	-2466.902	-5.210	-715.318	+3.030	-7474.713	+3726.807
F <sub>22</sub>	-2464.324	-4.288	-716.860	+2.610	-6431.886	+3073.896
F <sub>23</sub>	-2462.614	-5.798	-717.928	+4.075	-10035.152	+4162.546
F <sub>24</sub>	-2458.526	-8.286	-720.935	+6.074	-14933.087	+5973.667
F <sub>25</sub>	-2454.328	+10.890	-724.002	+8.495	-20849.516	+7884.382
F <sub>26</sub>	-2447.636	+13.691	-729.430	+11.856	-29019.172	+9986.626
F <sub>27</sub>	-2440.637	+21.994	-735.859	+20.064	-48968.941	+16184.461
F <sub>28</sub>	-2425.642	+28.512	-749.494	+26.033	-63146.738	+21369.573
G	-2412.125	+16.505	-761.891	+41.099	+99135.925	+12575.011
					-1259550.405	+261576.603
					+1209603.622	-211629.821

(1) x (4)  
 - 1259550.405  
 + 1209603.622  
 49946.783

(2) x (3)  
 - 211629.821  
 + 261576.603  
 49946.782

1/2 = 24973.391  
 合計面積 = 24973.391 m<sup>2</sup>  
 剪除 " = 24.19 m<sup>2</sup>  
 ブック " = 24830.16 m<sup>2</sup>  
 = 24,949.20  
 24948.91

0.29

C-36  
 X=-2392.602  
 Y=-498.416



課	長	係	長	測	量	士	係

確定面積平面図  $S = \frac{1}{1200}$

ブロック番号 宇宿 90 号

新地名 町 丁目  
年 月 日

この図面等は、土地区画整理事業に関する参考資料として提供しています。  
 ○図面等は換地処分時のものであり、現在の状況とは異なる場合があります。  
 ○図面等によって、境界等が確定されるものではありません。

