




課	長	係	長	測量士	係

(分 筆 前)



確定面積平面図 $S = \frac{1}{1200}$

ブロック番号 宇宿 水路 (4) 号

新地名 町 丁目
年 月 日

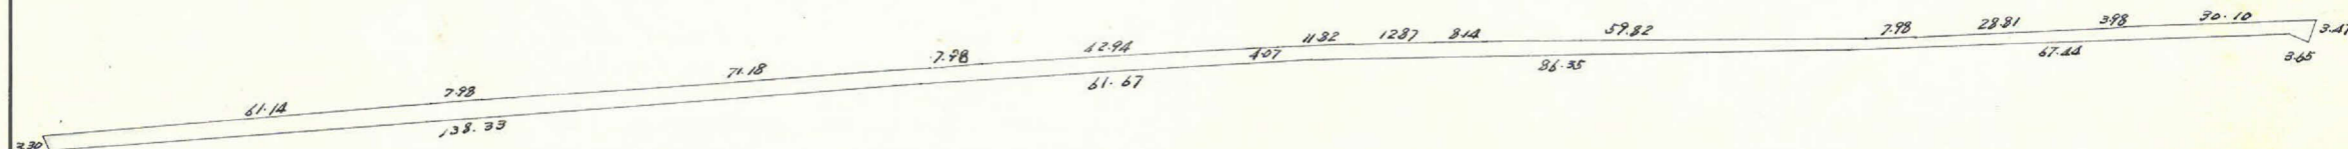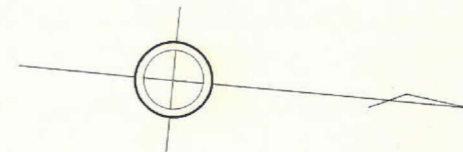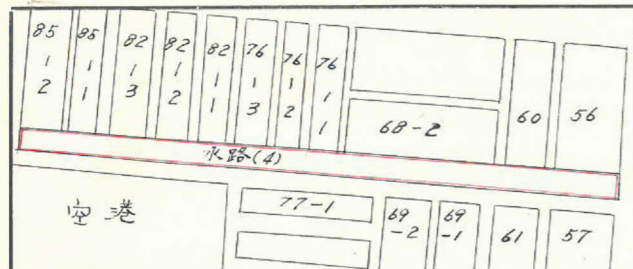

この図面等は、土地区画整理事業に関する参考資料として提供しています。
 ○図面等は換地処分時のものであり、現在の状況とは異なる場合があります。
 ○図面等によって、境界等が確定されるものではありません。

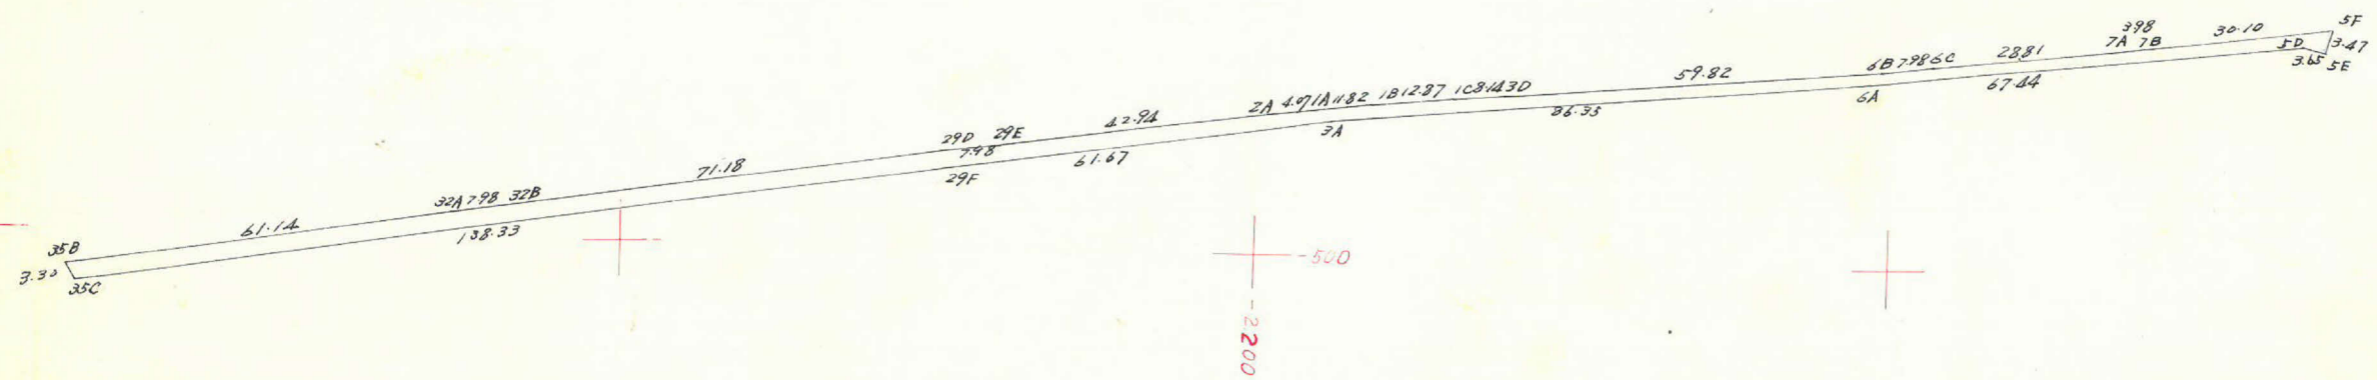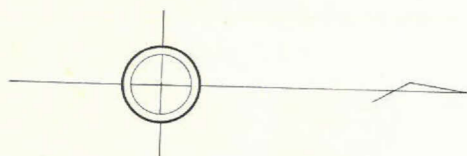

点	(1)	(2)	(3)	(4)	(1) x (4)	(2) x (3)
	X	X _n -1-X _{n+1}	Y	Y _n -1-Y _{n+1}		
1~35C	2.386.069		491.430			
29F	2.249.418	+197.685	512.890	-30.303	-7558.114	+101390.660
25~3A	2.188.384	+147.051	521.733	-16.444	-3097.786	+76721.359
6A	2.102.367	+152.991	529.334	-15.510	-1587.712	+80983.338
23~5D	2.035.393	+70.529	537.243	-7.103	-251.396	+37891.212
5E	2.031.838	+4.424	536.437	-2.558	-81.442	+2373.197
5F	2.030.969	-29.032	539.801	+0.078	+2.416	-15671.503
25~7B	2.060.870	-33.848	536.359	+3.940	+239.828	-18154.679
7A	2.064.817	-32.553	535.861	+3.910	+253.434	-17443.883
6C	2.093.423	-36.521	532.409	+4.110	+411.995	-19445.570
6B	2.101.338	-67.541	531.451	+5.865	+594.347	-85894.732
3D	2.160.964	-67.709	526.594	+5.861	+943.410	-35654.476
76~1C	2.169.047	-20.917	525.590	+1.977	+334.206	-10993.766
1B	2.181.831	-24.589	524.607	+2.243	+407.959	-12399.562
1A	2.193.636	-15.789	523.347	+1.802	+348.932	-8263.129
25~2A	2.197.670	-46.537	522.805	+6.676	+1319.645	-24329.776
1~29E	2.240.173	-50.407	516.671	+7.207	+1730.927	-26043.935
D	2.248.071	-78.281	515.598	+11.729	+2909.695	-40383.074
32B	2.318.457	-78.263	504.942	+11.869	+3779.766	-39518.276
32A	2.326.340	-68.344	503.729	+10.299	+3358.691	-34426.855
35B	2.386.801	-59.729	494.650	+12.899	+4757.265	-29544.950
35C	2.386.069	+137.383	491.430	-18.240	-7041.899	+67514.128
1~29F	2.249.418		512.890			
					+21592.516	+366873.894
					-19618.349	-362648.063
合計					1774.167	1774.169
1/2						1774.17m ²

合計面積 1774.17m²

この図面等は、土地区画整理事業に関する参考資料として提供しています。
 ○図面等は換地処分時のものであり、現在の状況とは異なる場合があります。
 ○図面等によって、境界等が確定されるものではありません。