

課長	係長	測量士	係

(分 筆 前)


確定面積平面図 $S = \frac{1}{1200}$

ブロック番号

宇宿


水路 (5) 号

新地名
町 丁目
年 月 日

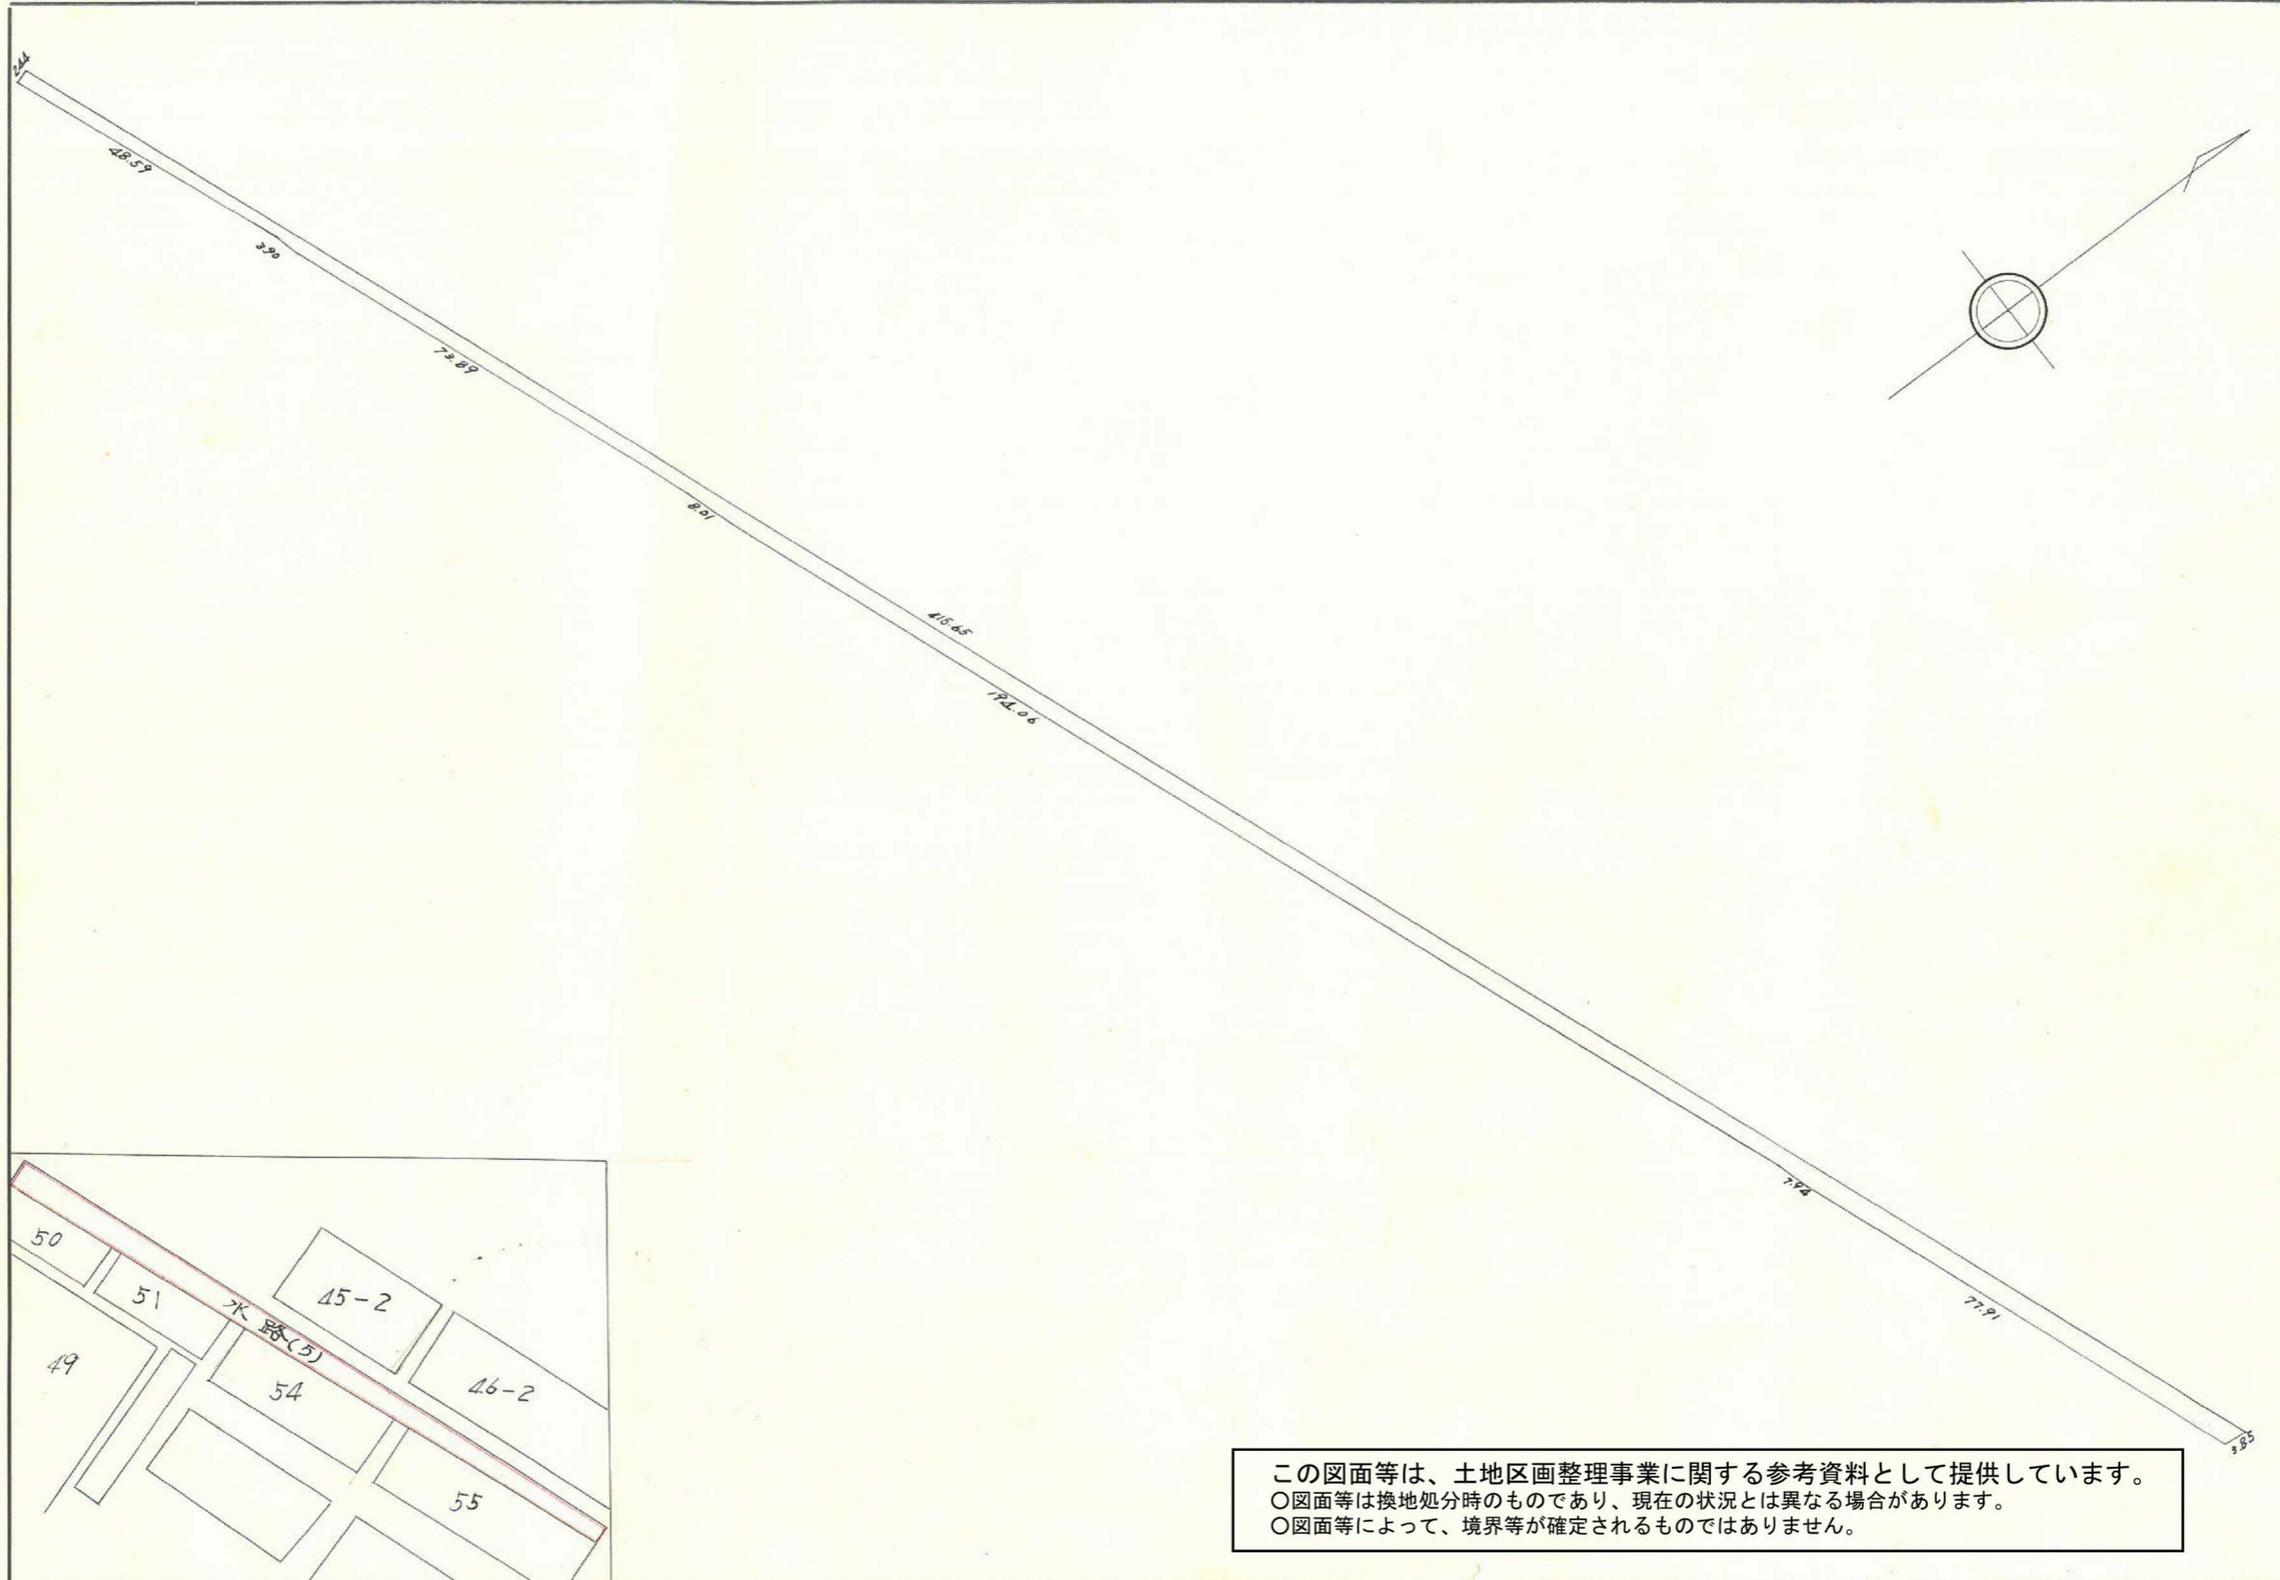

この図面等は、土地区画整理事業に関する参考資料として提供しています。
 ○図面等は換地処分時のものであり、現在の状況とは異なる場合があります。
 ○図面等によって、境界等が確定されるものではありません。

この図面等は、土地区画整理事業に関する参考資料として提供しています。
 ○図面等は換地処分時のものであり、現在の状況とは異なる場合があります。
 ○図面等によって、境界等が確定されるものではありません。

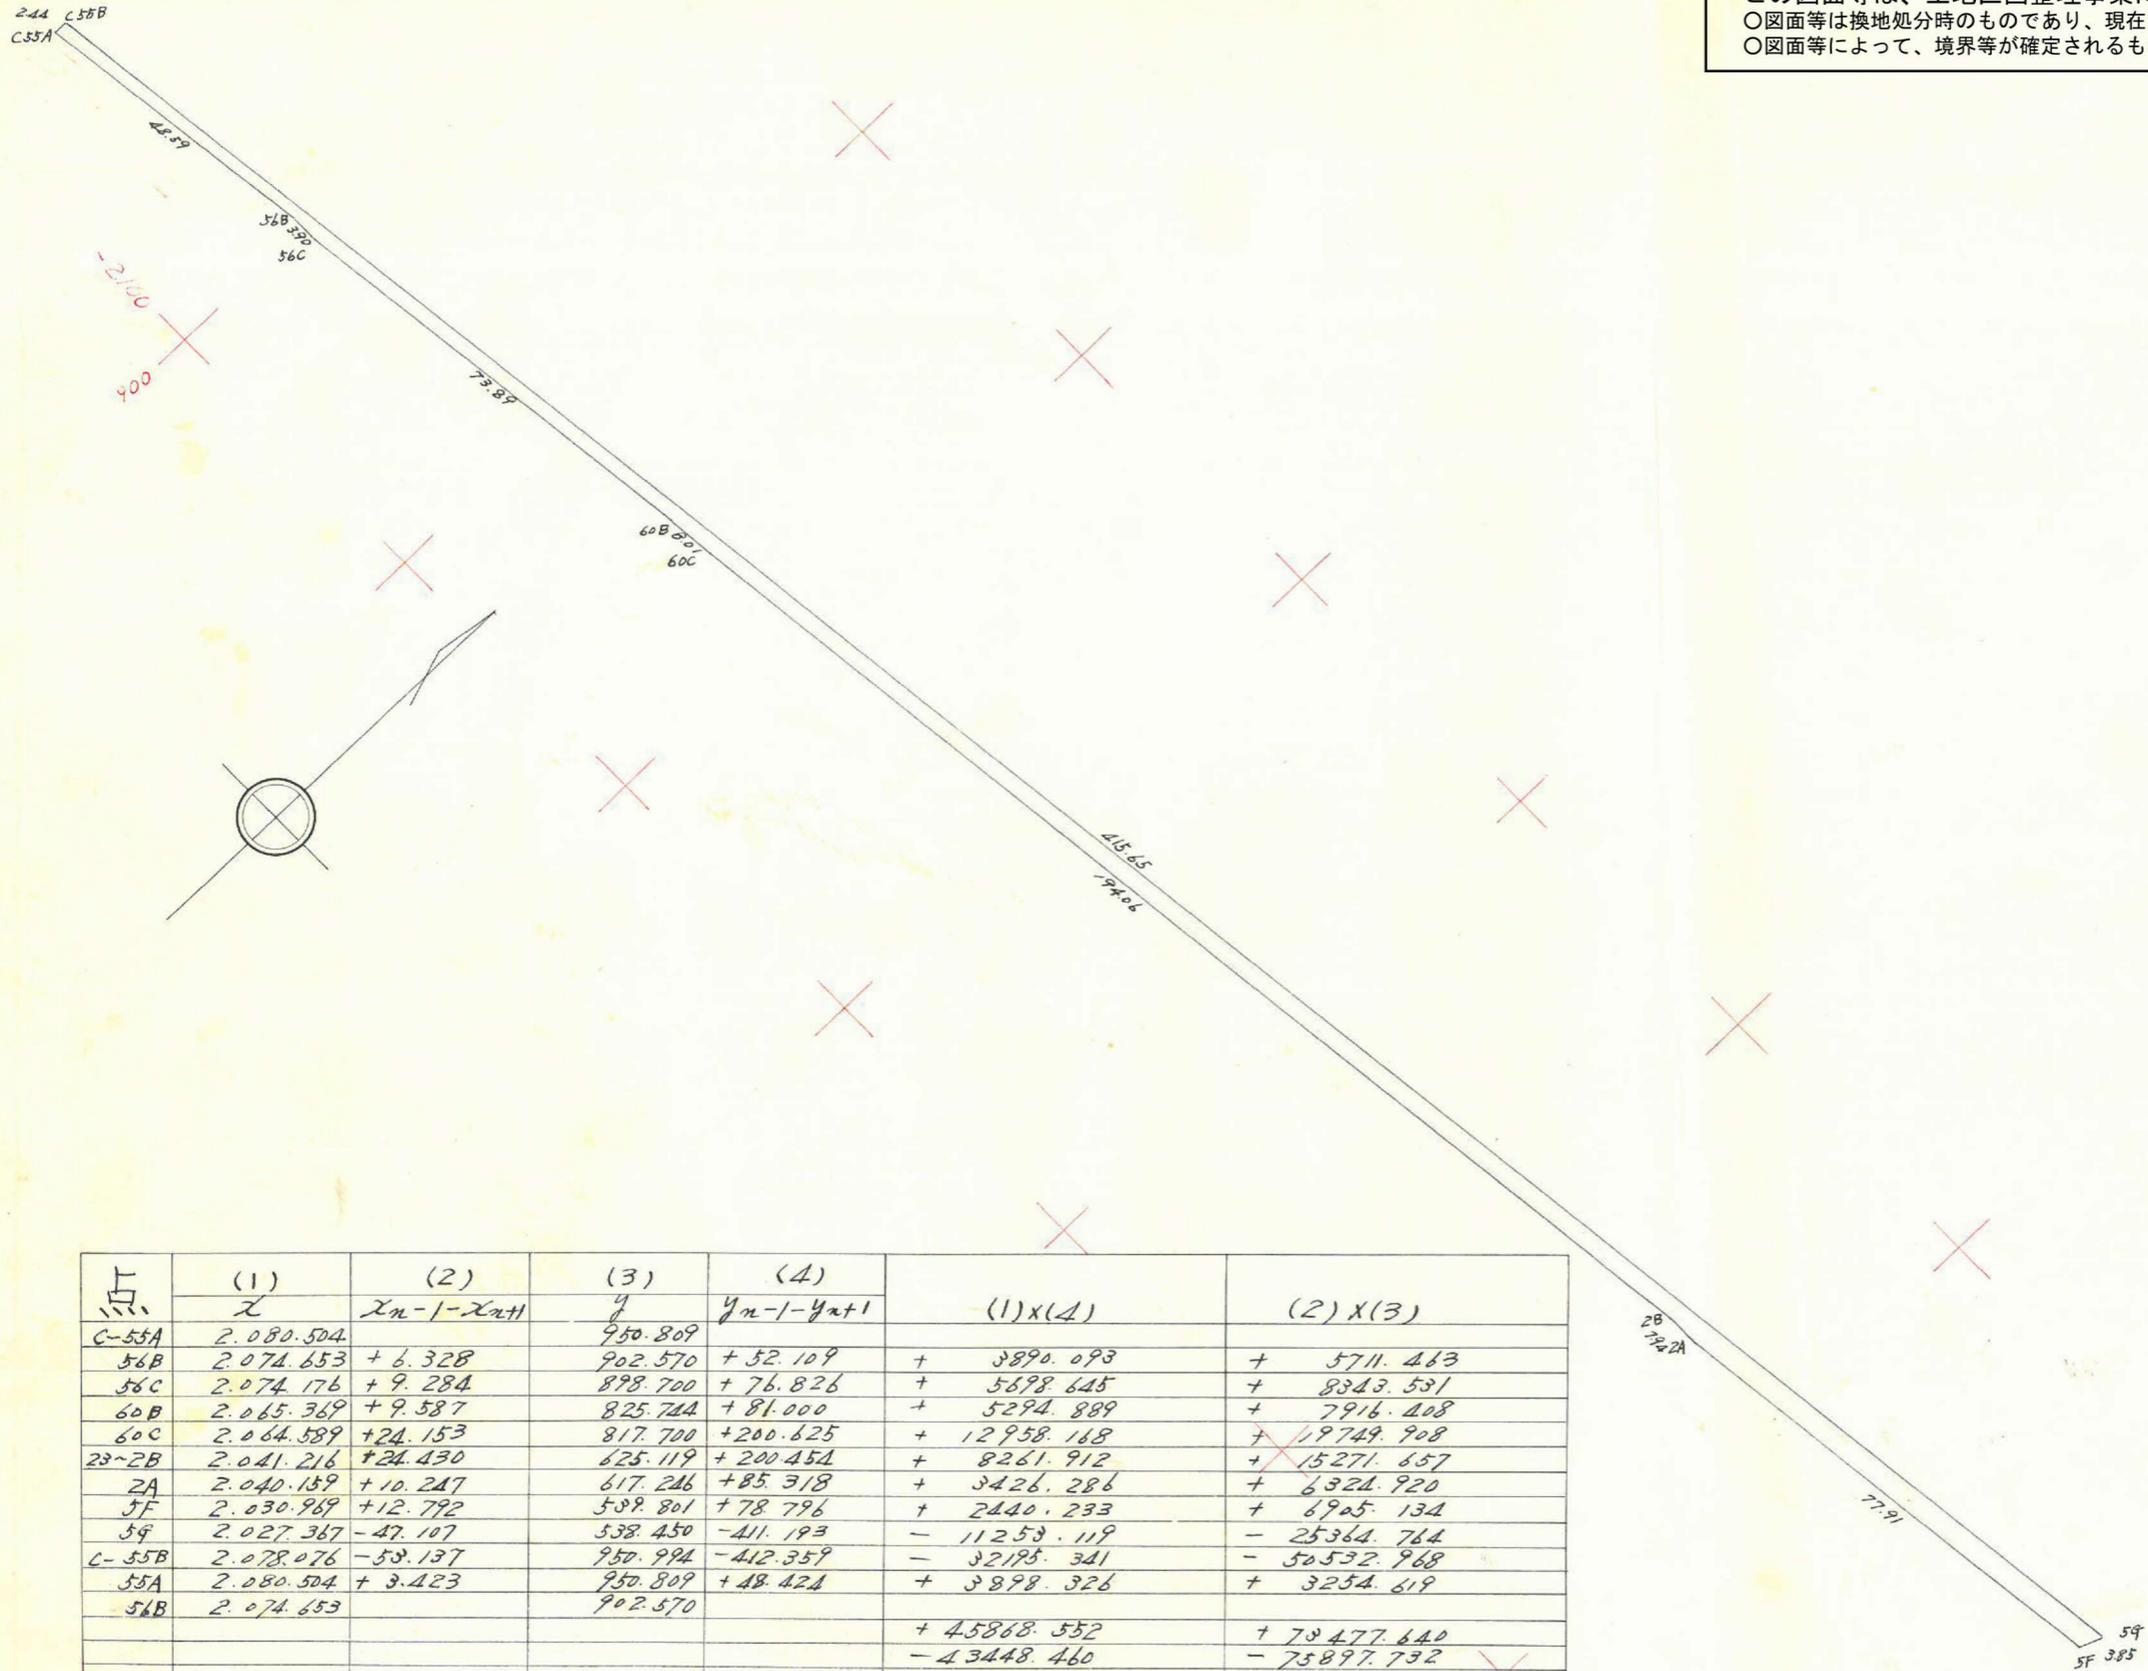

点	(1) x	(2) $x_{n-1} - x_{n+1}$	(3) y	(4) $y_{n-1} - y_{n+1}$	(1)x(4)	(2)x(3)
C-55A	2.080.504		950.809			
56B	2.074.653	+ 6.328	902.570	+ 52.109	+ 3890.093	+ 5711.463
56C	2.074.176	+ 9.284	898.700	+ 76.826	+ 5698.645	+ 8343.531
60B	2.065.369	+ 9.587	825.744	+ 81.000	+ 5294.889	+ 7916.408
60C	2.064.589	+ 24.153	817.700	+ 200.625	+ 12958.168	+ 19749.908
23~2B	2.041.216	+ 24.430	625.119	+ 200.454	+ 8261.912	+ 15271.657
2A	2.040.159	+ 10.247	617.246	+ 85.318	+ 3426.286	+ 6324.920
5F	2.030.969	+ 12.792	589.801	+ 78.796	+ 2440.293	+ 6905.134
59	2.027.367	- 47.107	538.450	- 411.193	- 11253.119	- 25364.764
C-55B	2.078.076	- 53.137	950.994	- 412.359	- 32195.341	- 50532.968
55A	2.080.504	+ 3.423	950.809	+ 48.424	+ 3898.326	+ 3254.619
56B	2.074.653		902.570			
					+ 45868.552	+ 73477.640
					- 43448.460	- 75897.732
					+ 2420.092	- 2420.092
						1210.05m ²

合計面積 1210.05m²