




112

トラバー精度 1/12600

この図面等は、土地区画整理事業に関する参考資料として提供しています。  
 ○図面等は換地処分時のものであり、現在の状況とは異なる場合があります。  
 ○図面等によって、境界等が確定されるものではありません。

合計面積 = 4992.34 m<sup>2</sup>  
 剪除 = 2,171.234 = 4.51 m<sup>2</sup>  
 ブロック = 4987.83 m<sup>2</sup>

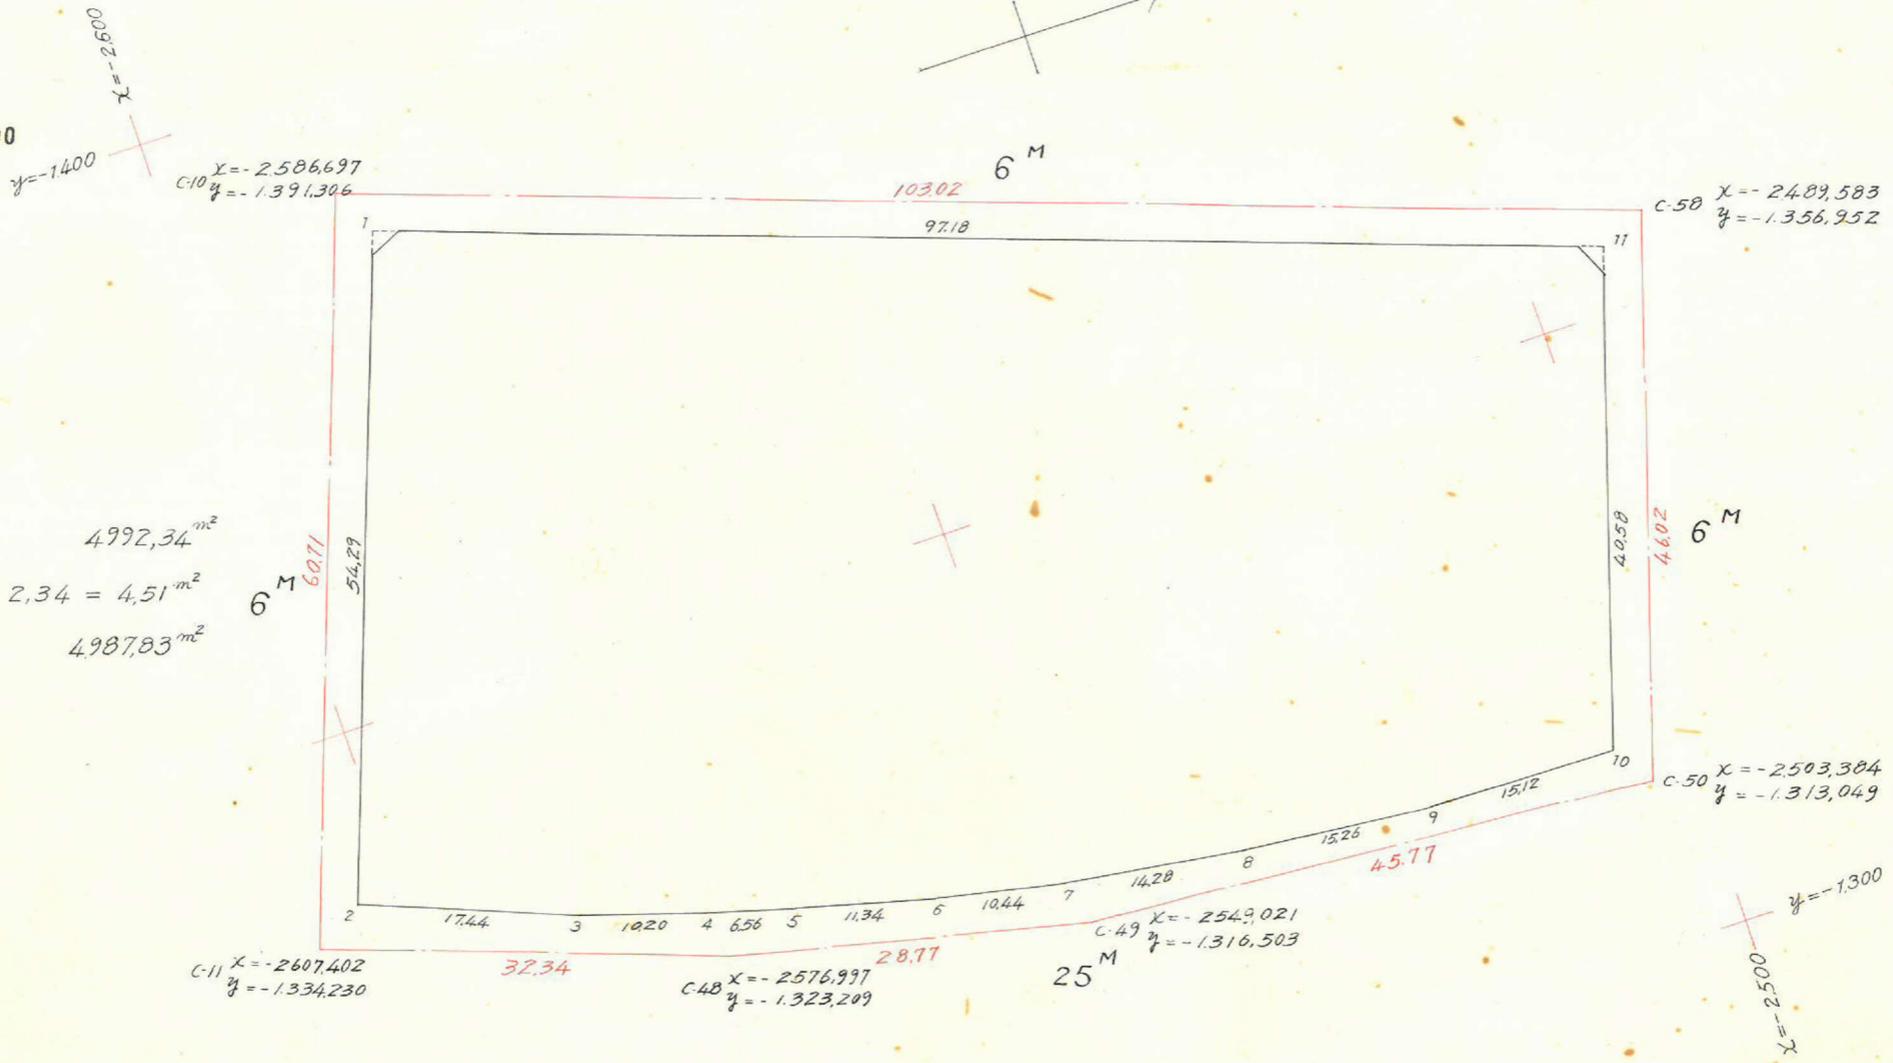

点	(1)	(2)	(3)	(4)	(1) × (4)	(2) × (3)
	X	(X <sub>n-1</sub> ) - (X <sub>n+1</sub> )	Y	(Y <sub>n-1</sub> ) - (Y <sub>n+1</sub> )		
1	-2584.998	+110.074	-1387.487	-18.777	+48,538.507	-152,726.244
2	-2603.414	-2.108	-1336.412	-57.265	+149,084.503	-2,817.156
3	-2587.106	-25.974	-1330.222	-9.438	+24,417.106	+34,551.186
4	-2577.440	-15.971	-1326.974	-5.060	+13,041.846	+21,193.102
5	-2571.135	-17.289	-1325.162	-4.631	+11,906.926	+22,910.726
6	-2560.151	-21.216	-1322.343	-4.914	+12,580.582	+28,054.829
7	-2549.919	-24.356	-1320.248	-4.176	+10,648.462	+32,155.960
8	-2535.795	-29.333	-1318.167	-3.374	+8,555.772	+38,665.793
9	-2520.586	-30.323	-1316.874	-1.706	+4,300.120	+39,931.570
10	-2505.472	-27.246	-1316.461	+38.315	-95,997.160	+35,868.296
11	-2493.340	+79.526	-1315.189	+71.026	-177,091.967	-107,772.760
1						
		±191.708		±109.341	-273,089.127 +83,073.824 9,984.697	-263,316.160 -253,331.462 9,984.698

1/2 = 4992.349