




課長	係長	測量士	係

(分筆前)  
確定面積平面図  $S = \frac{1}{500}$


ブロック番号 新田 号

新地名  
町 丁目  
年 月 日

7	6	1
8	5	2
9	4	3
25		

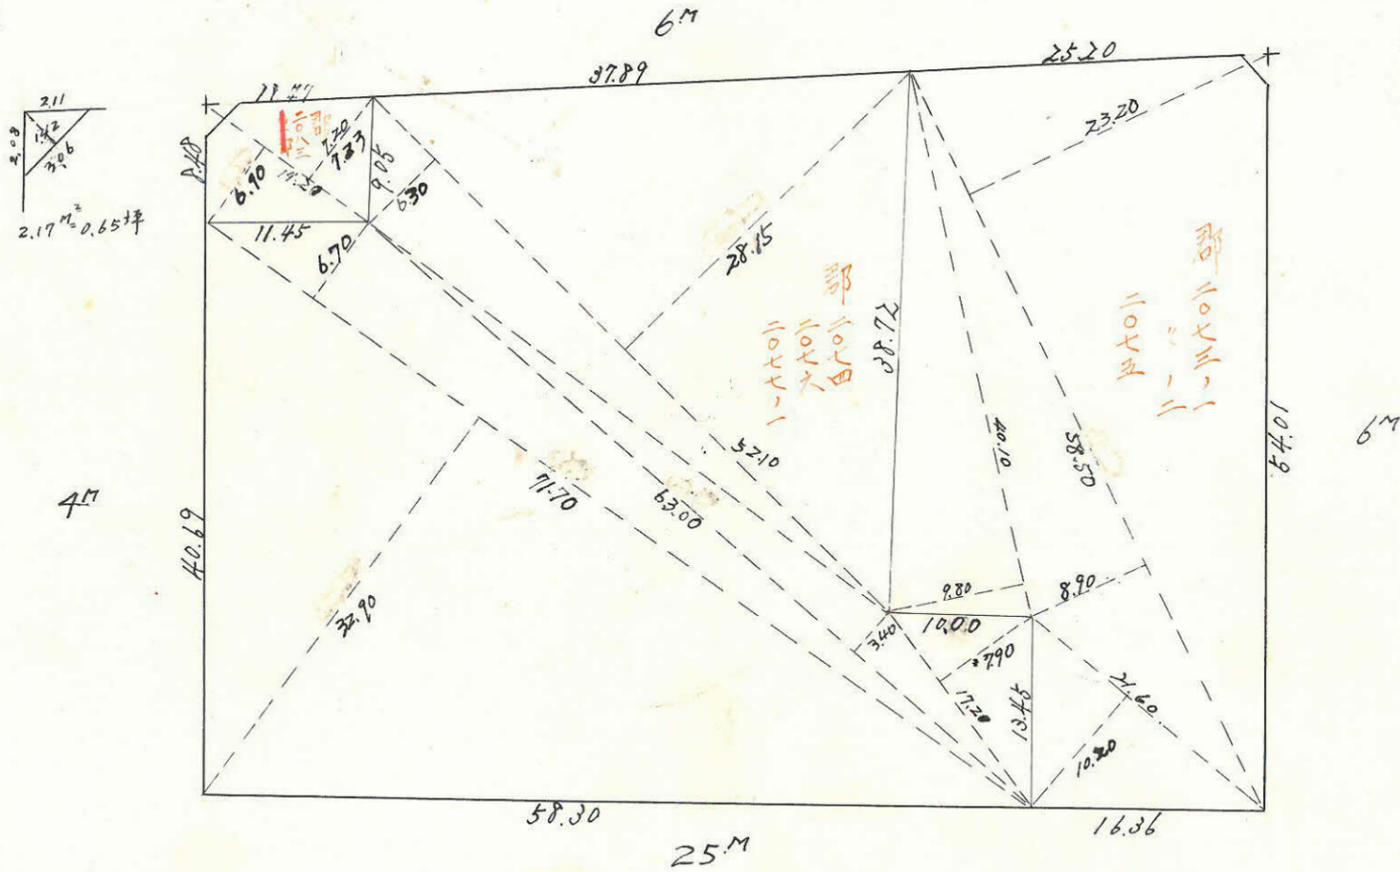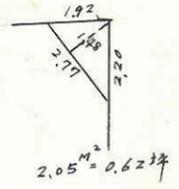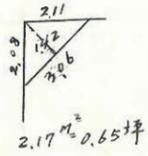

この図面等は、土地区画整理事業に関する参考資料として提供しています。  
 ○図面等は換地処分時のものであり、現在の状況とは異なる場合があります。  
 ○図面等によって、境界等が確定されるものではありません。

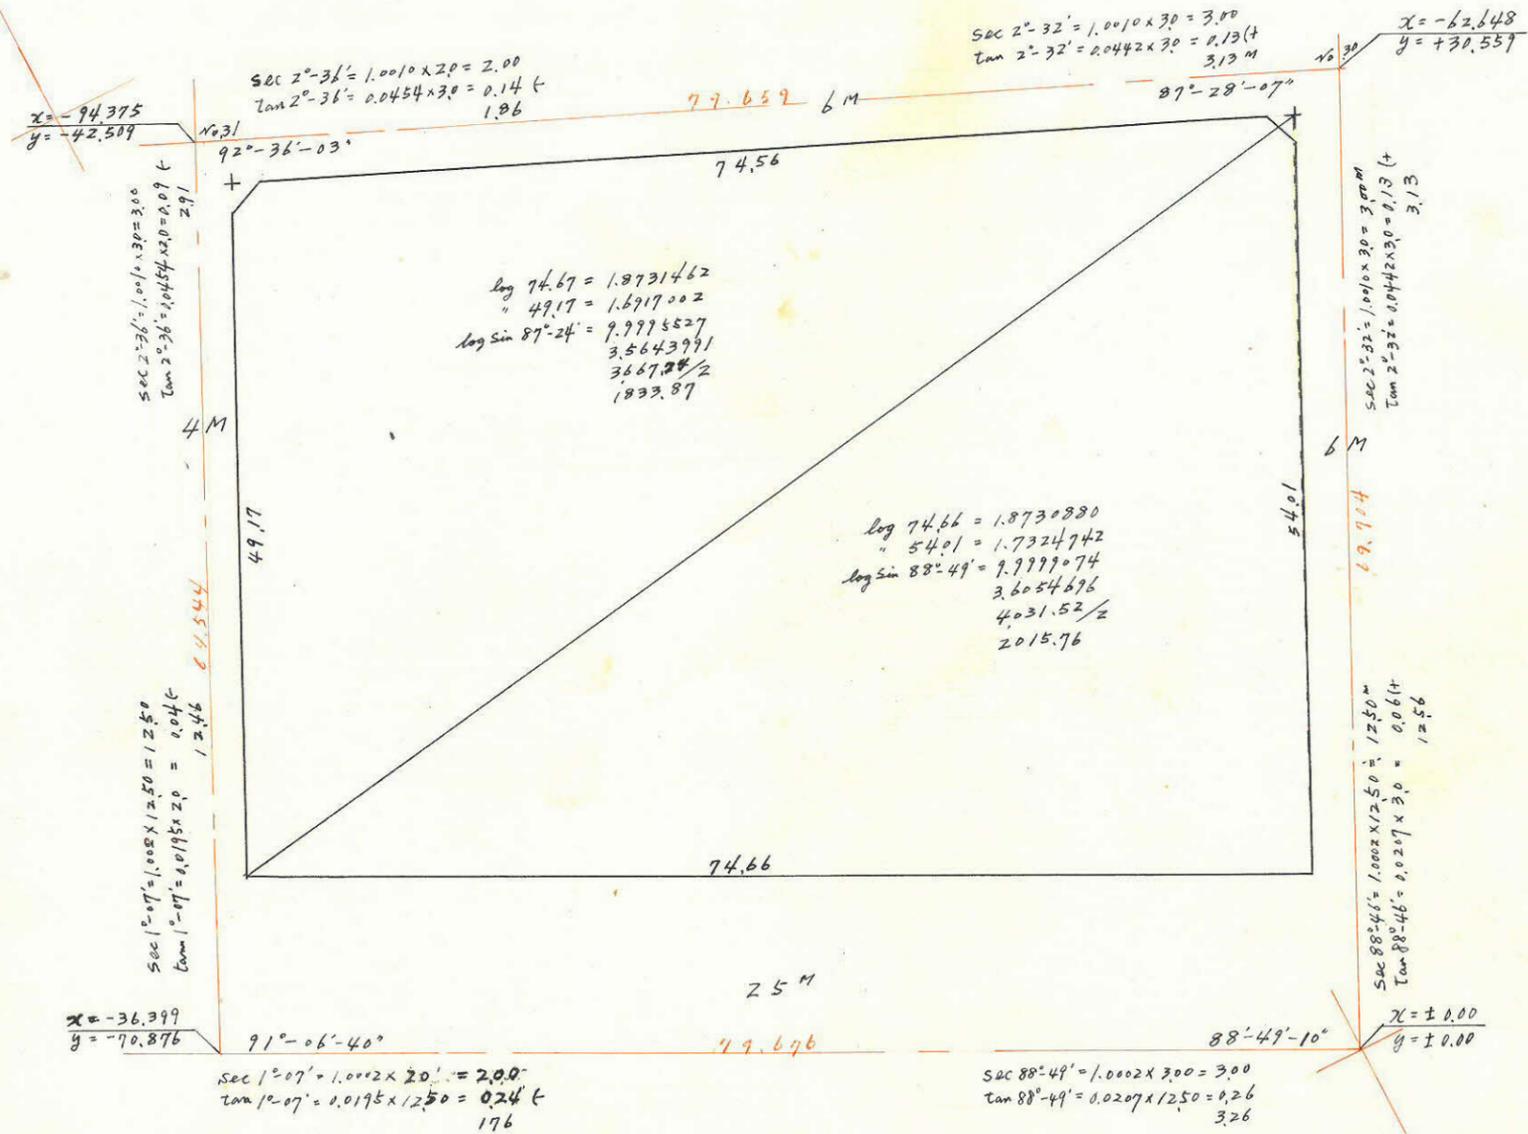

全体面積  
 剪除面積  
 割込面積

$2,015.76 + 1,833.87 - 2.97 M^2 = 3,837.66 M^2 \times (0.3025 \div 1150.89) = 1,160.87 M^2$   
 $4.20 M^2 \times (0.3025 \div 1.27) = 1.27 M^2$   
 $4.22$   
 $1159.62 = 1,159.60 M^2$

この図面等は、土地区画整理事業に関する参考資料として提供しています。  
 ○図面等は換地処分時のものであり、現在の状況とは異なる場合があります。  
 ○図面等によって、境界等が確定されるものではありません。