




課長	係長	測量士	係

(分筆前)
確定面積平面図 $S = \frac{1}{500}$

ブロック番号 紫原

115 号

新地名 町 丁目
年 月 日

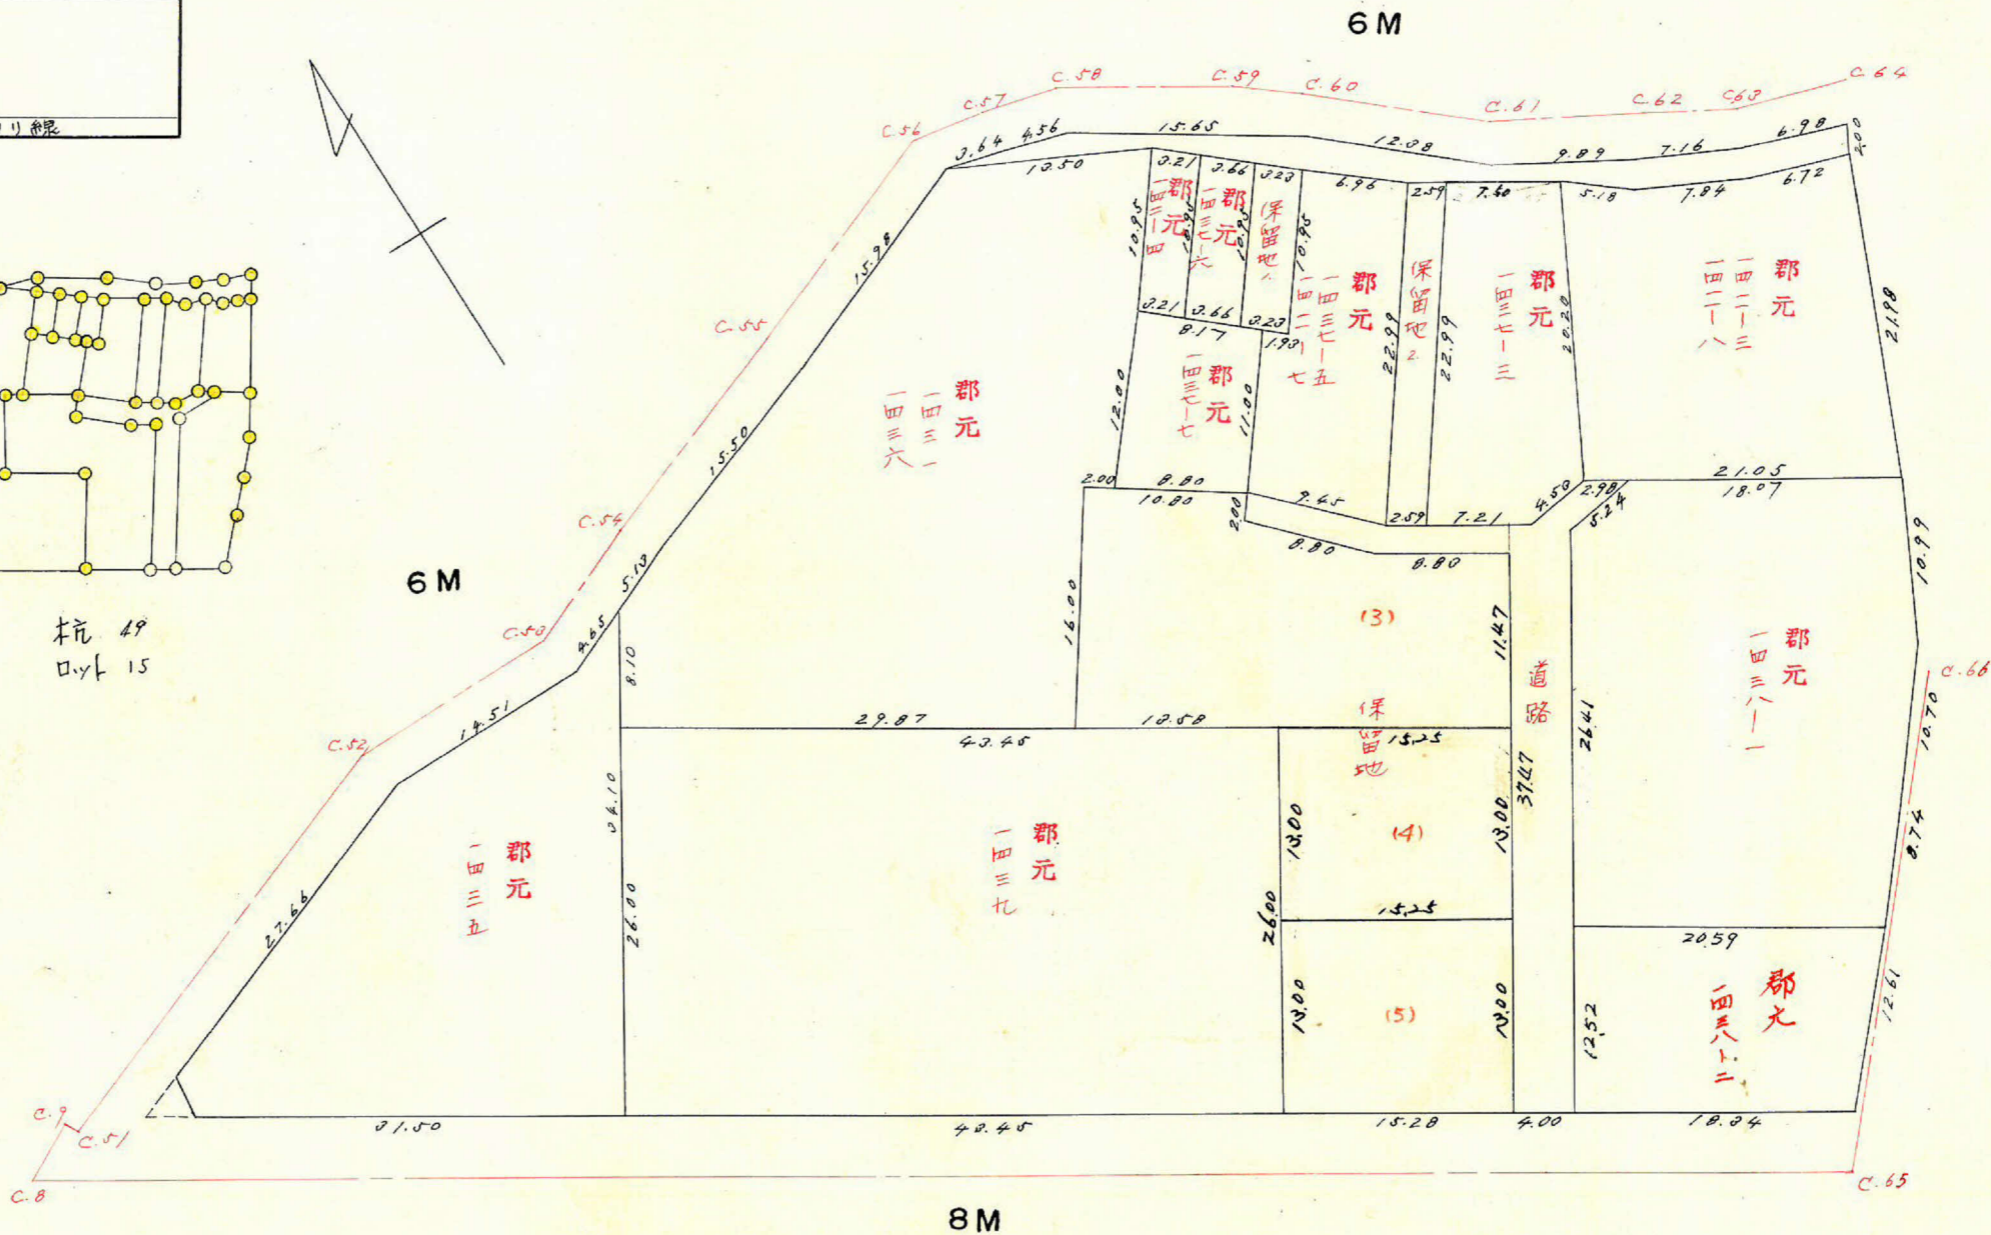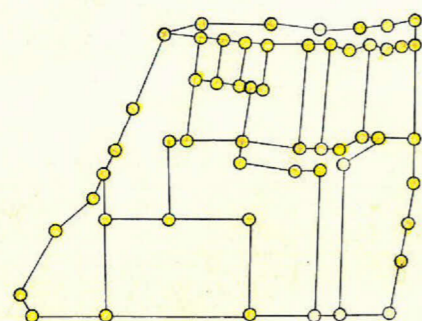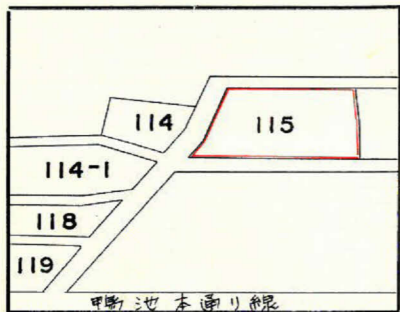

この図面等は、土地区画整理事業に関する参考資料として提供しています。
 ○図面等は換地処分時のものであり、現在の状況とは異なる場合があります。
 ○図面等によって、境界等が確定されるものではありません。

測点	X (1)	$X_{i-1} - X_{i+1}$ (2)	Y (3)	$Y_{i-1} - Y_{i+1}$ (4)	(2) x (3)	(1) x (4)
A	-159K 729.952		-40K 546.508			
B	719.570	-10.807	520.870	-40.107	+1,009.868	+785.481
C	719.115	-4.491	506.371	-23.413	+477.712	+447.539
D	715.079	-9.556	497.457	-23.402	+931.299	+352.878
E	709.559	-11.747	482.969	-29.202	+974.606	+279.141
F	703.002	-5.565	468.255	-18.298	+379.839	+60.968
F'	703.994	+7.900	464.671	-7.971	-124.815	+21.806
F''	705.262	+9.785	460.204	-17.523	-589.878	+92.206
G	713.779	+16.565	447.148	-22.543	-781.006	+310.619
H	721.827	+12.745	437.741	-18.112	-481.009	+395.320
I	726.524	+7.738	429.006	-15.184	-224.680	+402.740
J	729.565	+5.096	422.557	-18.053	-121.717	+385.911
K	731.920	+24.429	415.980	+2.806	-390.448	-89.567
L	733.994	+31.969	425.260	+14.164	-810.829	-764.771
M	763.889	+18.262	400.147	+11.326	-550.559	-722.606
N	772.356	+15.208	426.689	+11.987	-561.635	-867.331
O	779.197	+16.299	442.184	+13.769	-686.742	-1,090.463
P	788.635	-49.245	450.458	+104.074	+2,484.804	-9,253.276
A	729.952	-69.085	546.508	+70.412	+10,121.505	-2,108.980
B	719.570		520.870			
					+16,679.663	+3,544.649
					-5,326.313	-14,897.994
					11,353.351	11,353.345

$\frac{1}{2} = 5,676.67 \text{ m}^2$

この図面等は、土地区画整理事業に関する参考資料として提供しています。
 ○図面等は換地処分時のものであり、現在の状況とは異なる場合があります。
 ○図面等によって、境界等が確定されるものではありません。