

課	長	係	長	測	量	士	係








(分 筆 前)

確定面積平面図 $S = \frac{1}{500}$

ブロック番号 紫原

163 号


新地名 町 丁目
年 月 日

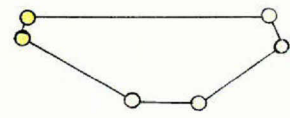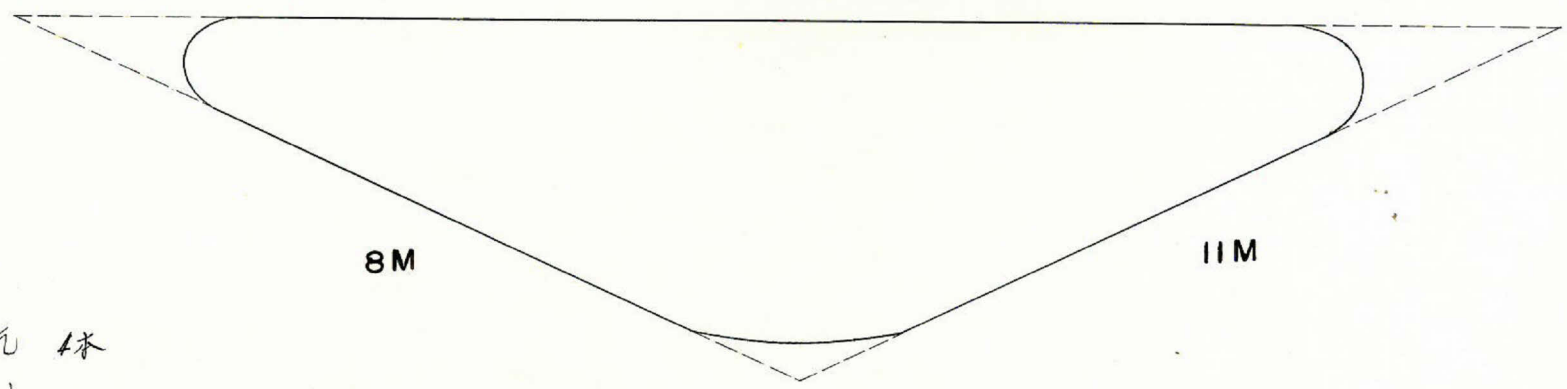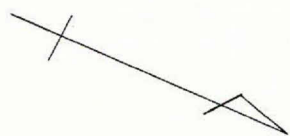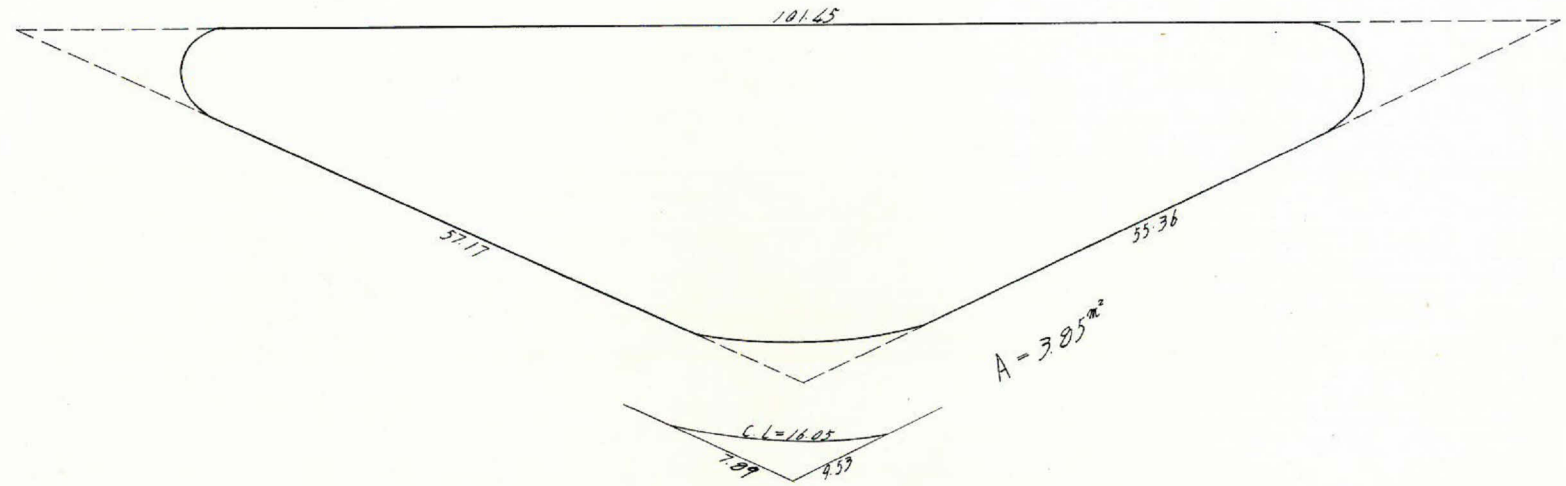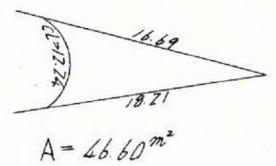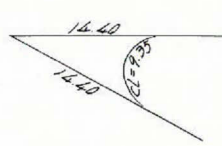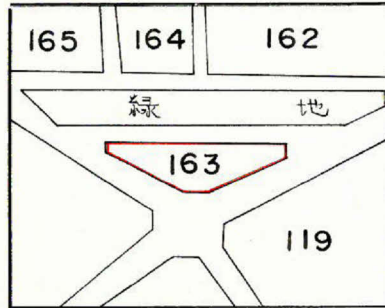

林
口

この図面等は、土地区画整理事業に関する参考資料として提供しています。
○図面等は換地処分時のものであり、現在の状況とは異なる場合があります。
○図面等によって、境界等が確定されるものではありません。

この図面等は、土地区画整理事業に関する参考資料として提供しています。
 ○図面等は換地処分時のものであり、現在の状況とは異なる場合があります。
 ○図面等によって、境界等が確定されるものではありません。

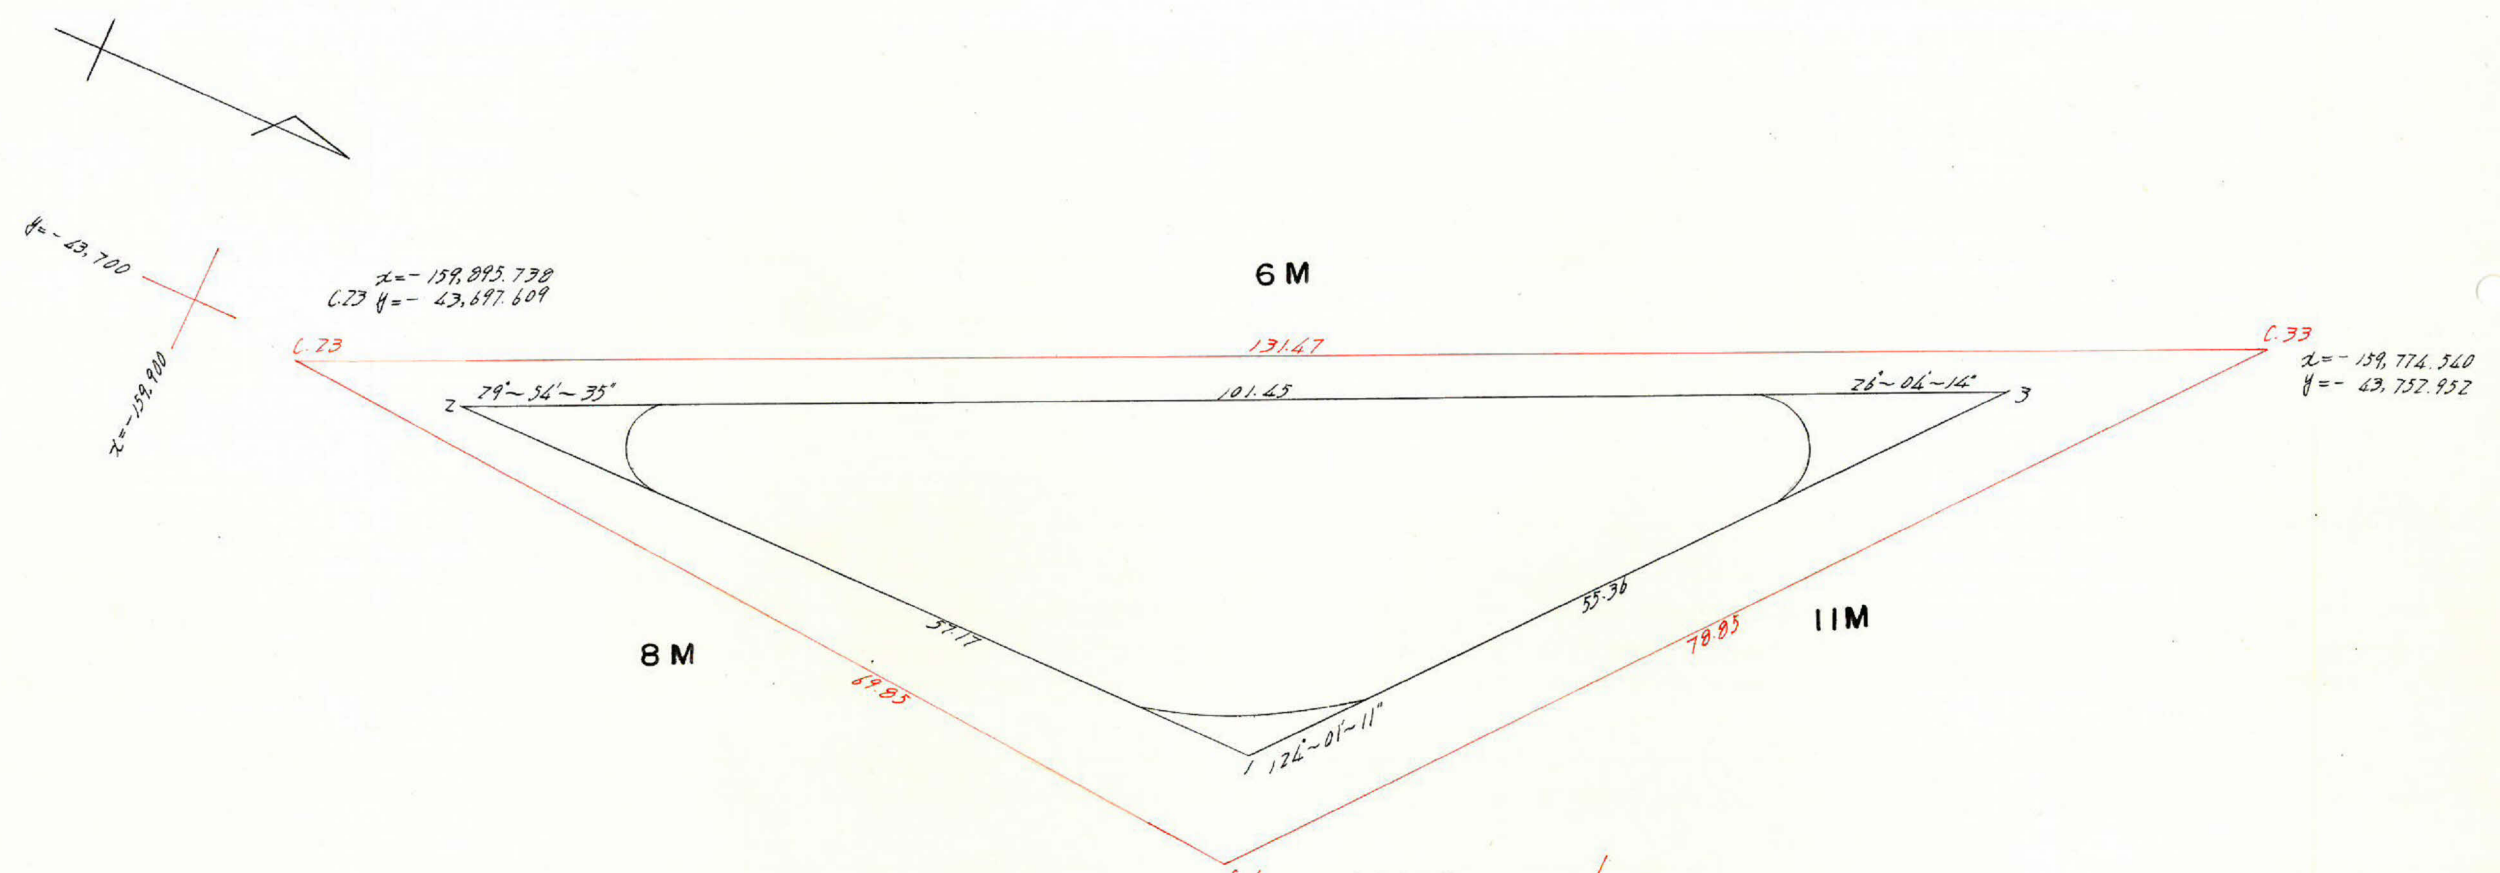

点	(1)	(2)	(3)	(4)	(1) x (4)	(2) x (3)
	X	X _{n+1-n-1}	Y	Y _{n+1-n-1}		
1	-159 874.100		-43 700.727			
2	881.272	-35.084	701.349	+ 42823	+ 37,740.473	- 47,328
3	789.016	-57.172	743.552	- 0622	- 490.768	- 2489.955
1	874.100	+ 92.256	700.727	- 42.283	- 34,779.482	+ 67.070
2	881.272		701.349			

$$\begin{aligned}
 &+ 37,740.473 + 67.070 \\
 &- 35,270.260 - 2537.283 \\
 &2,470.213 - 2470.213
 \end{aligned}$$

$$\frac{1}{2} = 1235.10 \text{ m}^2$$

合計面積 = 1235.10 m²
 剪除 = 40.019 + 3.85 + 46.595 = 90.46 m²
 フロック = 1144.64 m²