
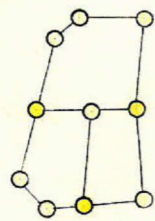
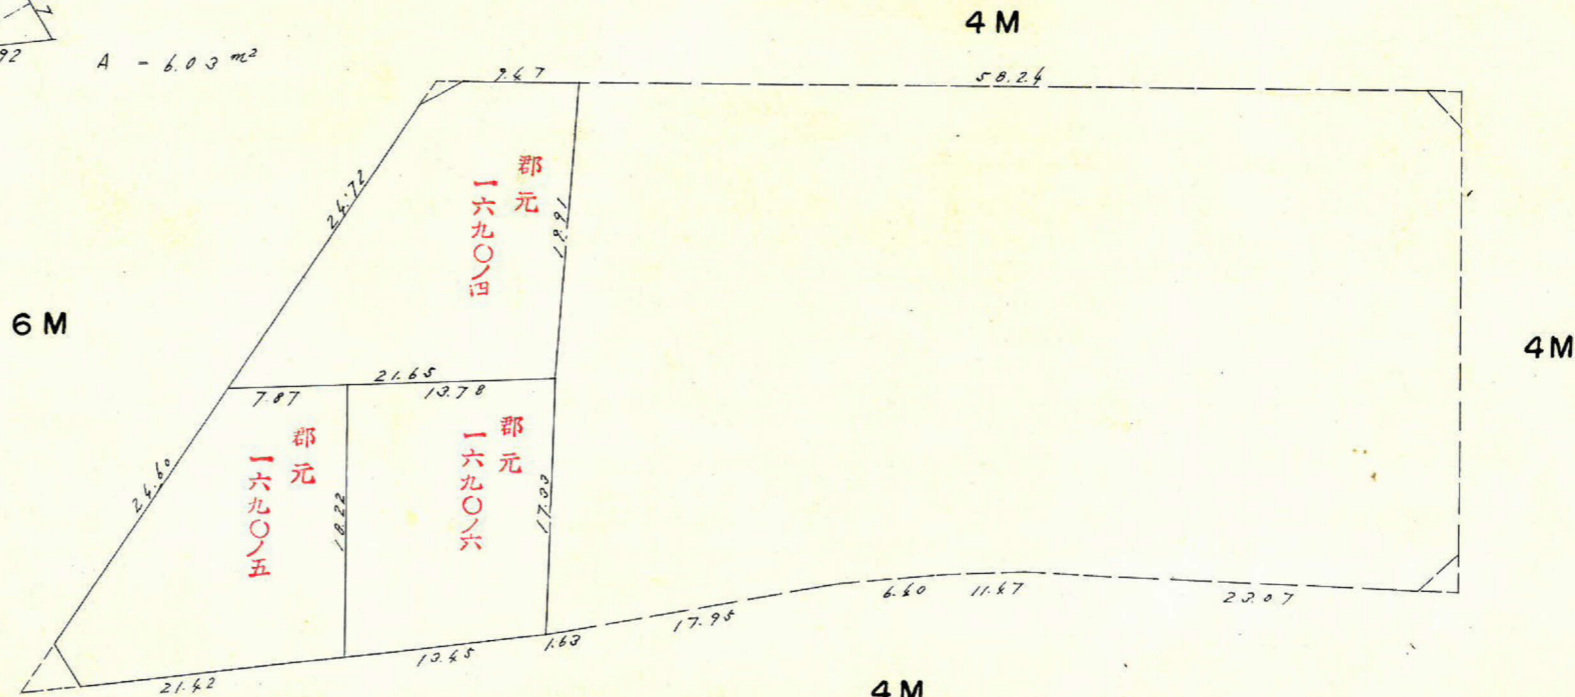
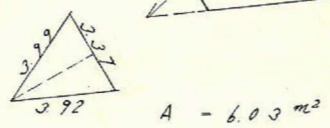
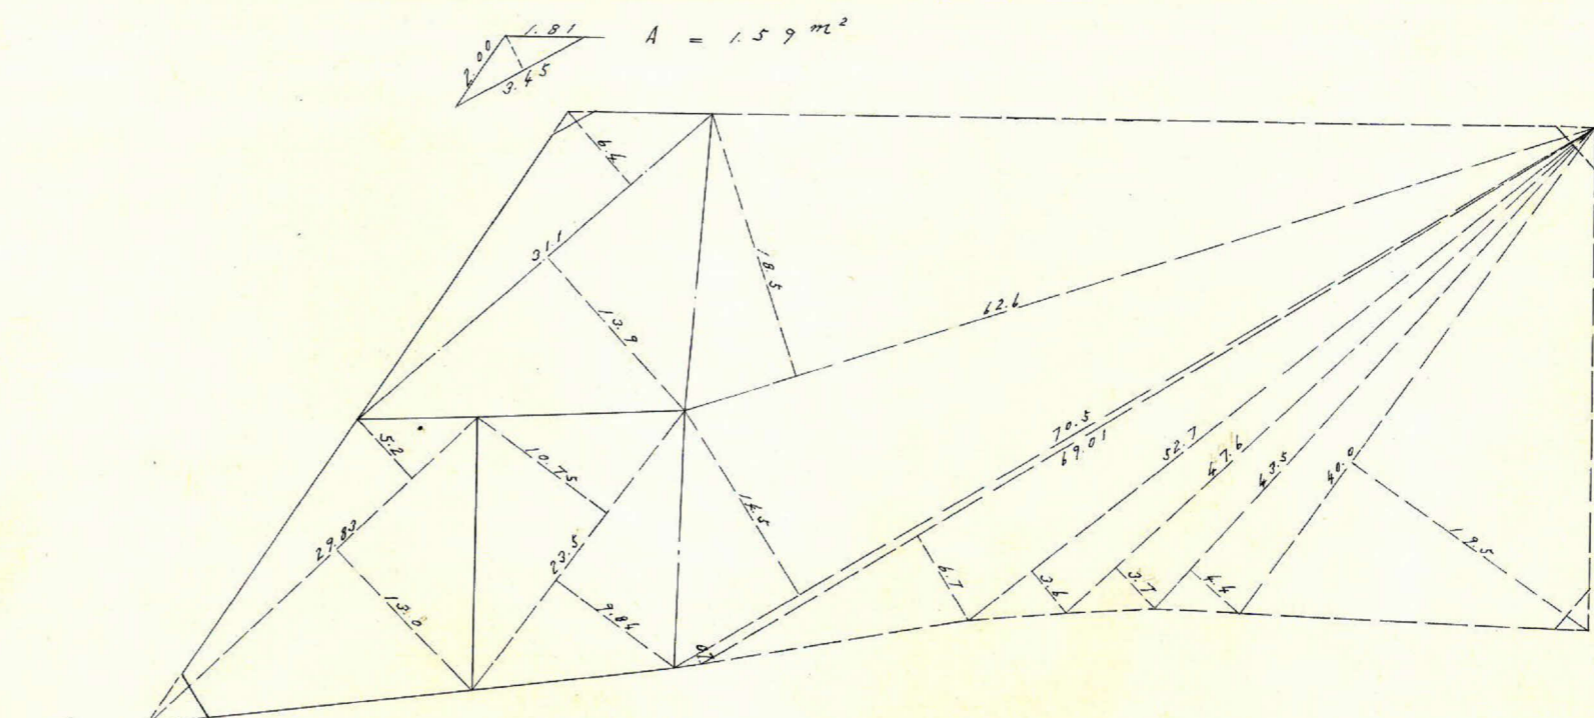
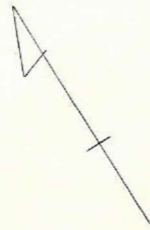


課	長	係	長	測量士	係

**(分 筆 前)**  
**確定面積平面図**  $S = \frac{1}{500}$

ブロック番号 紫原 196 号

新地名 町 丁目  
年 月 日

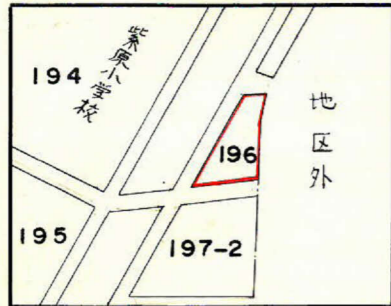


札 子  
口 子

4M

この図面等は、土地区画整理事業に関する参考資料として提供しています。  
○図面等は換地処分時のものであり、現在の状況とは異なる場合があります。  
○図面等によって、境界等が確定されるものではありません。

この図面等は、土地区画整理事業に関する参考資料として提供しています。  
 ○図面等は換地処分時のものであり、現在の状況とは異なる場合があります。  
 ○図面等によって、境界等が確定されるものではありません。

196 トラバ-精度 1/39.900

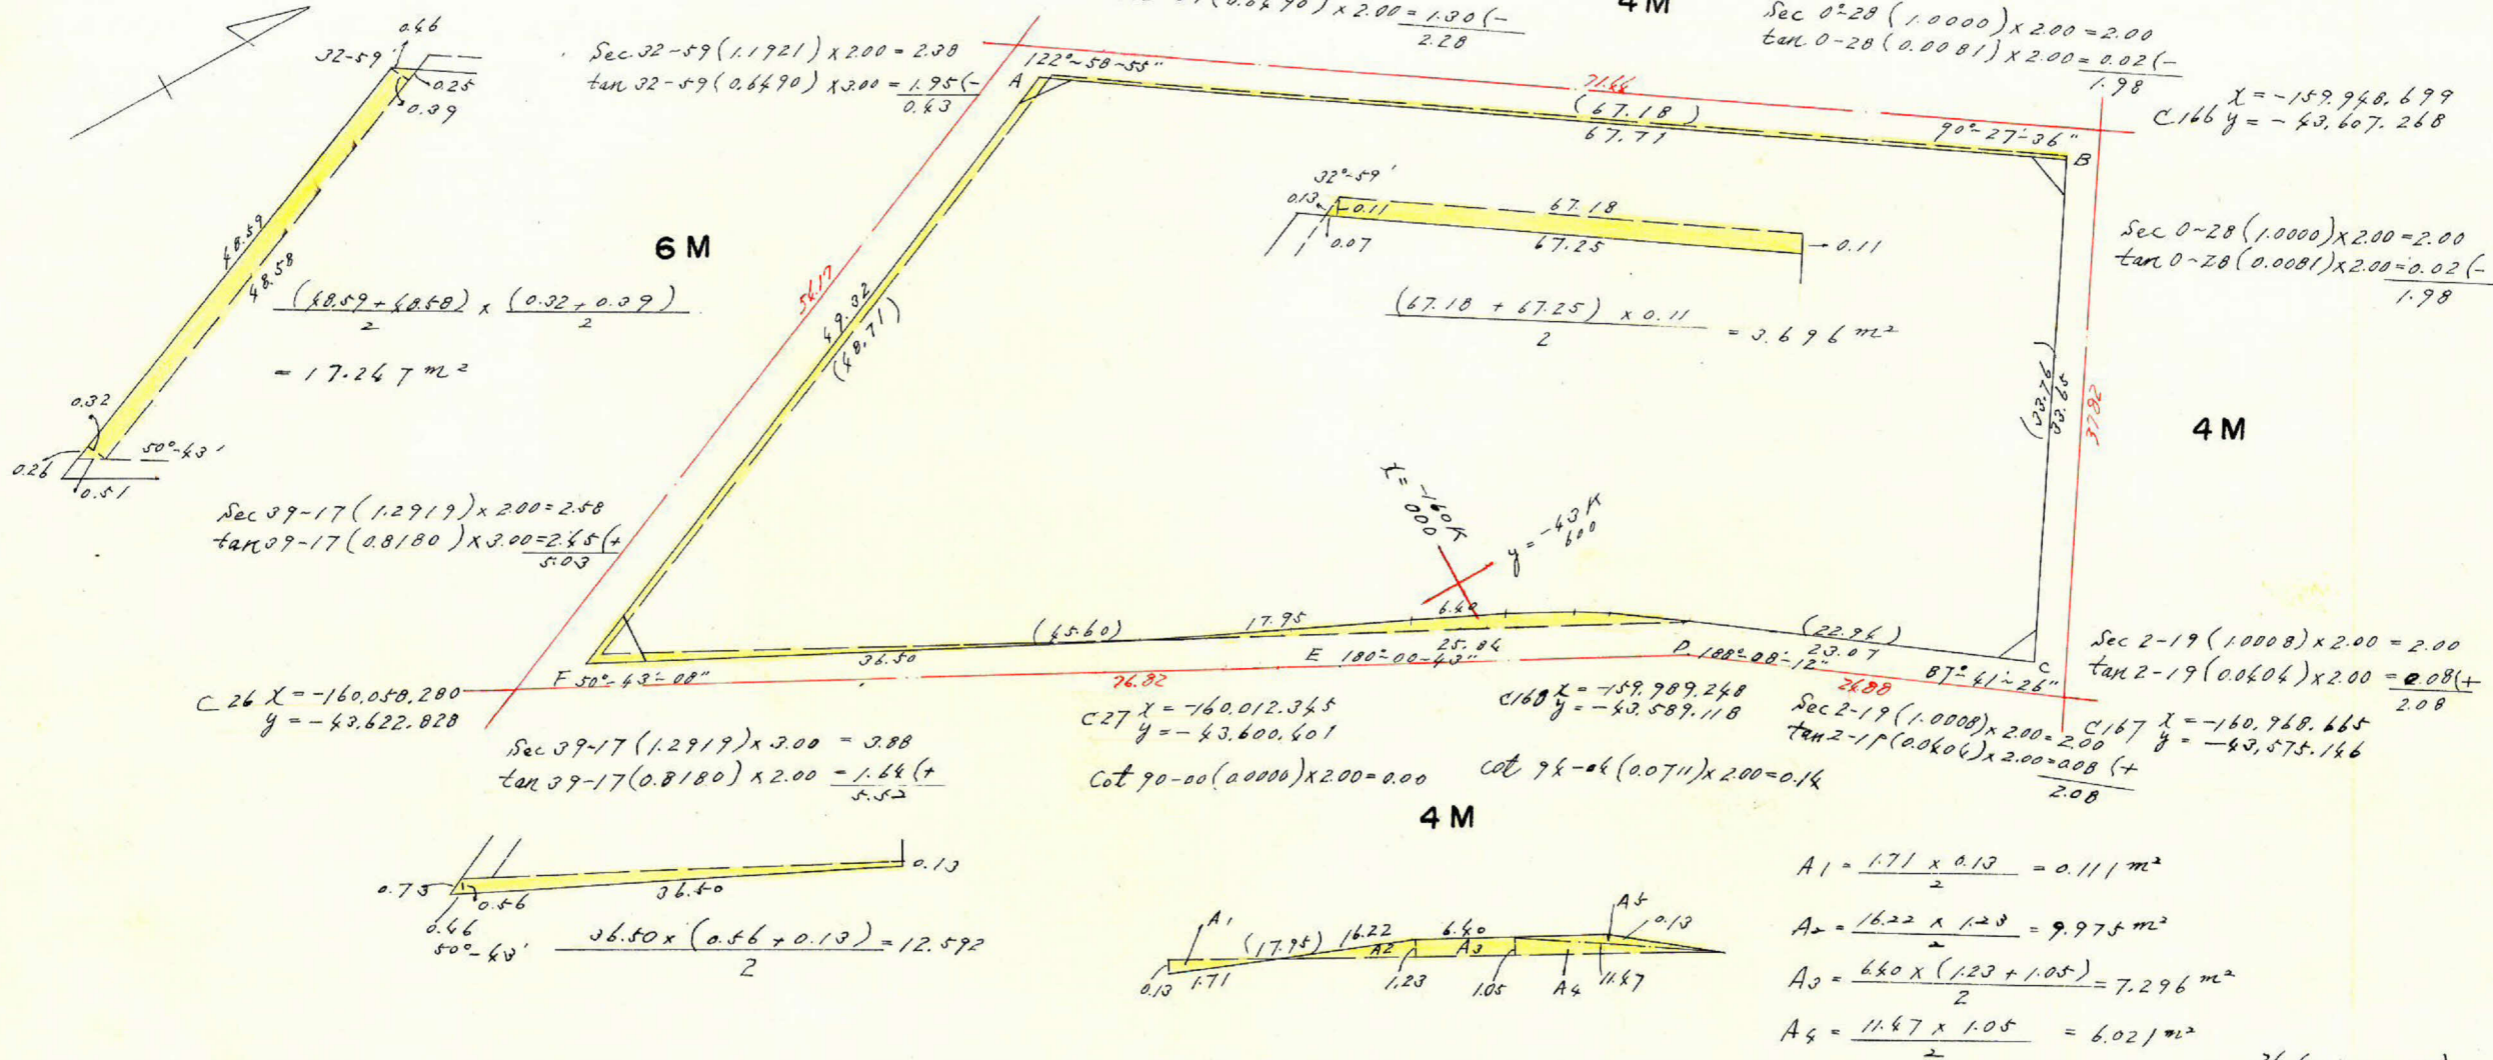

測点	仮方位角	距離(s)	仮方位(A)	真数		S · cos(A)		S · Sin(A)		合緯距	合経距	倍子緯距	倍面積
				cos(A)	sin(A)	+	-	+	-				
A	57.01	67.18	N 57° 01' E	0.5444	0.8388	36.573 <sup>-7</sup>		56.351 <sup>-7</sup>		+36.566	+56.366	+56.366	+ 2,060.274
B	146.33	33.76	S 33° 27' E	0.8364	0.5412		28.169 <sup>-4</sup>	18.609 <sup>-3</sup>		+ 8.393	+76.950	+101.296	- 3,698.965
C	208.52	22.96	S 58° 52' W	0.5170	0.8560		11.860 <sup>-2</sup>	19.637 <sup>-2</sup>		- 3.469	+55.011	+100.261	- 1,545.156
D	230.44	25.86	S 50° 44' W	0.6329	0.7742		16.354 <sup>-2</sup>	20.005 <sup>-2</sup>		-19.826	+25.206	+90.615	- 1,482.189
E	230.43	45.60	S 50° 43' W	0.6332	0.7740		28.874 <sup>-5</sup>	35.294 <sup>-4</sup>		-48.705	+ 0.005	+35.309	- 1,019.688
F	360.00	48.71	N 0° 0' E	1.0000	0.0000	48.710 <sup>-5</sup>		0.000 <sup>-5</sup>		0	0	+ 0.005	+ 0.243
						85.283	85.257	76.960	76.936				5,685.461
						+ 0.026		+ 0.024					1/2 = 2,842.730 m <sup>2</sup>